

MAPA DO CELÓW PROJEKTOWYCH skala 1:500

Nazwa miejscowości: **Biernacice**
 Jednostka ewidencyjna: **301707_2 Sieroszewice**
 Obręb ewidencyjny: **0001 Biernacice**
 Sekcja mapy zasadniczej: **6.158.22.16.4.2**
 Nazwa układu współrzędnych prostokątnych płaskich: **PL-2000 strefa 6**
 Nazwa układu współrzędnych układu wysokości: **PL-EVRF2007-NH**
 Informacje o służebnościach gruntowych mających wpływ na zagospodarowanie gruntów, zlokalizowanych w granicach projektowanej inwestycji: **Mapa została wykonana bez ustalenia służebności gruntowych.**
 Oznaczenie kancelaryjne zgłoszenia pracy geodezyjnej: **GGO.6640.1342.2020**
 Oznaczenie granic obszaru, który był przedmiotem aktualizacji:
 Data opracowania mapy: **23.03.2020r.**
Zakład Usług Geodezyjnych
"GEOPRIM"
 Ewa Grzelak
 62-800 Kalisz, ul. Łódzka 210
 tel. 62 307 01 74
 NIP.61811782A1.REGON.381456623
 (nazwa/imię i nazwisko wykonawcy)
 GEODETA UPRAWNIONY
 mgr inż. Artur Urbański
 upr. nr 16422
 (imię i nazwisko geodety uprawnionego który opracowywał mapę),
 Nr ks rob: **37/20** tel. 787-033-888, e-mail: geoprimgalisz@gmail.com,

Poświadczam, że niniejszy dokument został opracowany w wyniku prac geodezyjnych i kartograficznych, których rezultaty zawiera operat techniczny wpisany do ewidencji materiałów państwowego zasobu geodezyjnego i kartograficznego

STAROSTA OSTROWSKI
 (Organ prowadzący państwowy zasób geodezyjny i kartograficzny)

P.3017.2020.2667.5
 (Identyfikator ewidencyjny materiału zasobu państwa kartograficznego)


26 CZE. 2020
 (Data wpisania operatu technicznego do ewidencji materiałów zasobu)

Z up. STAROSTY
 Wz. Kierownika


Powiatowego Ośrodka Dokumentacji
 Geodezyjnej i Kartograficznej
 Sylwia Adamczak-Hejka
 (imię i nazwisko i podpis osoby reprezentującej organ)

(podpis osoby reprezentującej wykonawcę)

16422.....
 (numer uprawnień i podpis geodety)

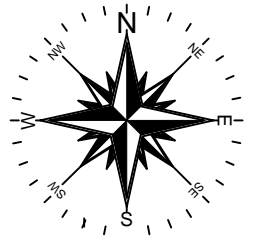

Jest to kopia mapy do celów projektowych.
 Mapa została zaewidencjonowana przez Starostę Ostrowskiego dnia 26.06.2020r.
 pod numerem P.3017.2020.2667.5
 Potwierdzam zgodność niniejszej mapy z w/w oryginałem.

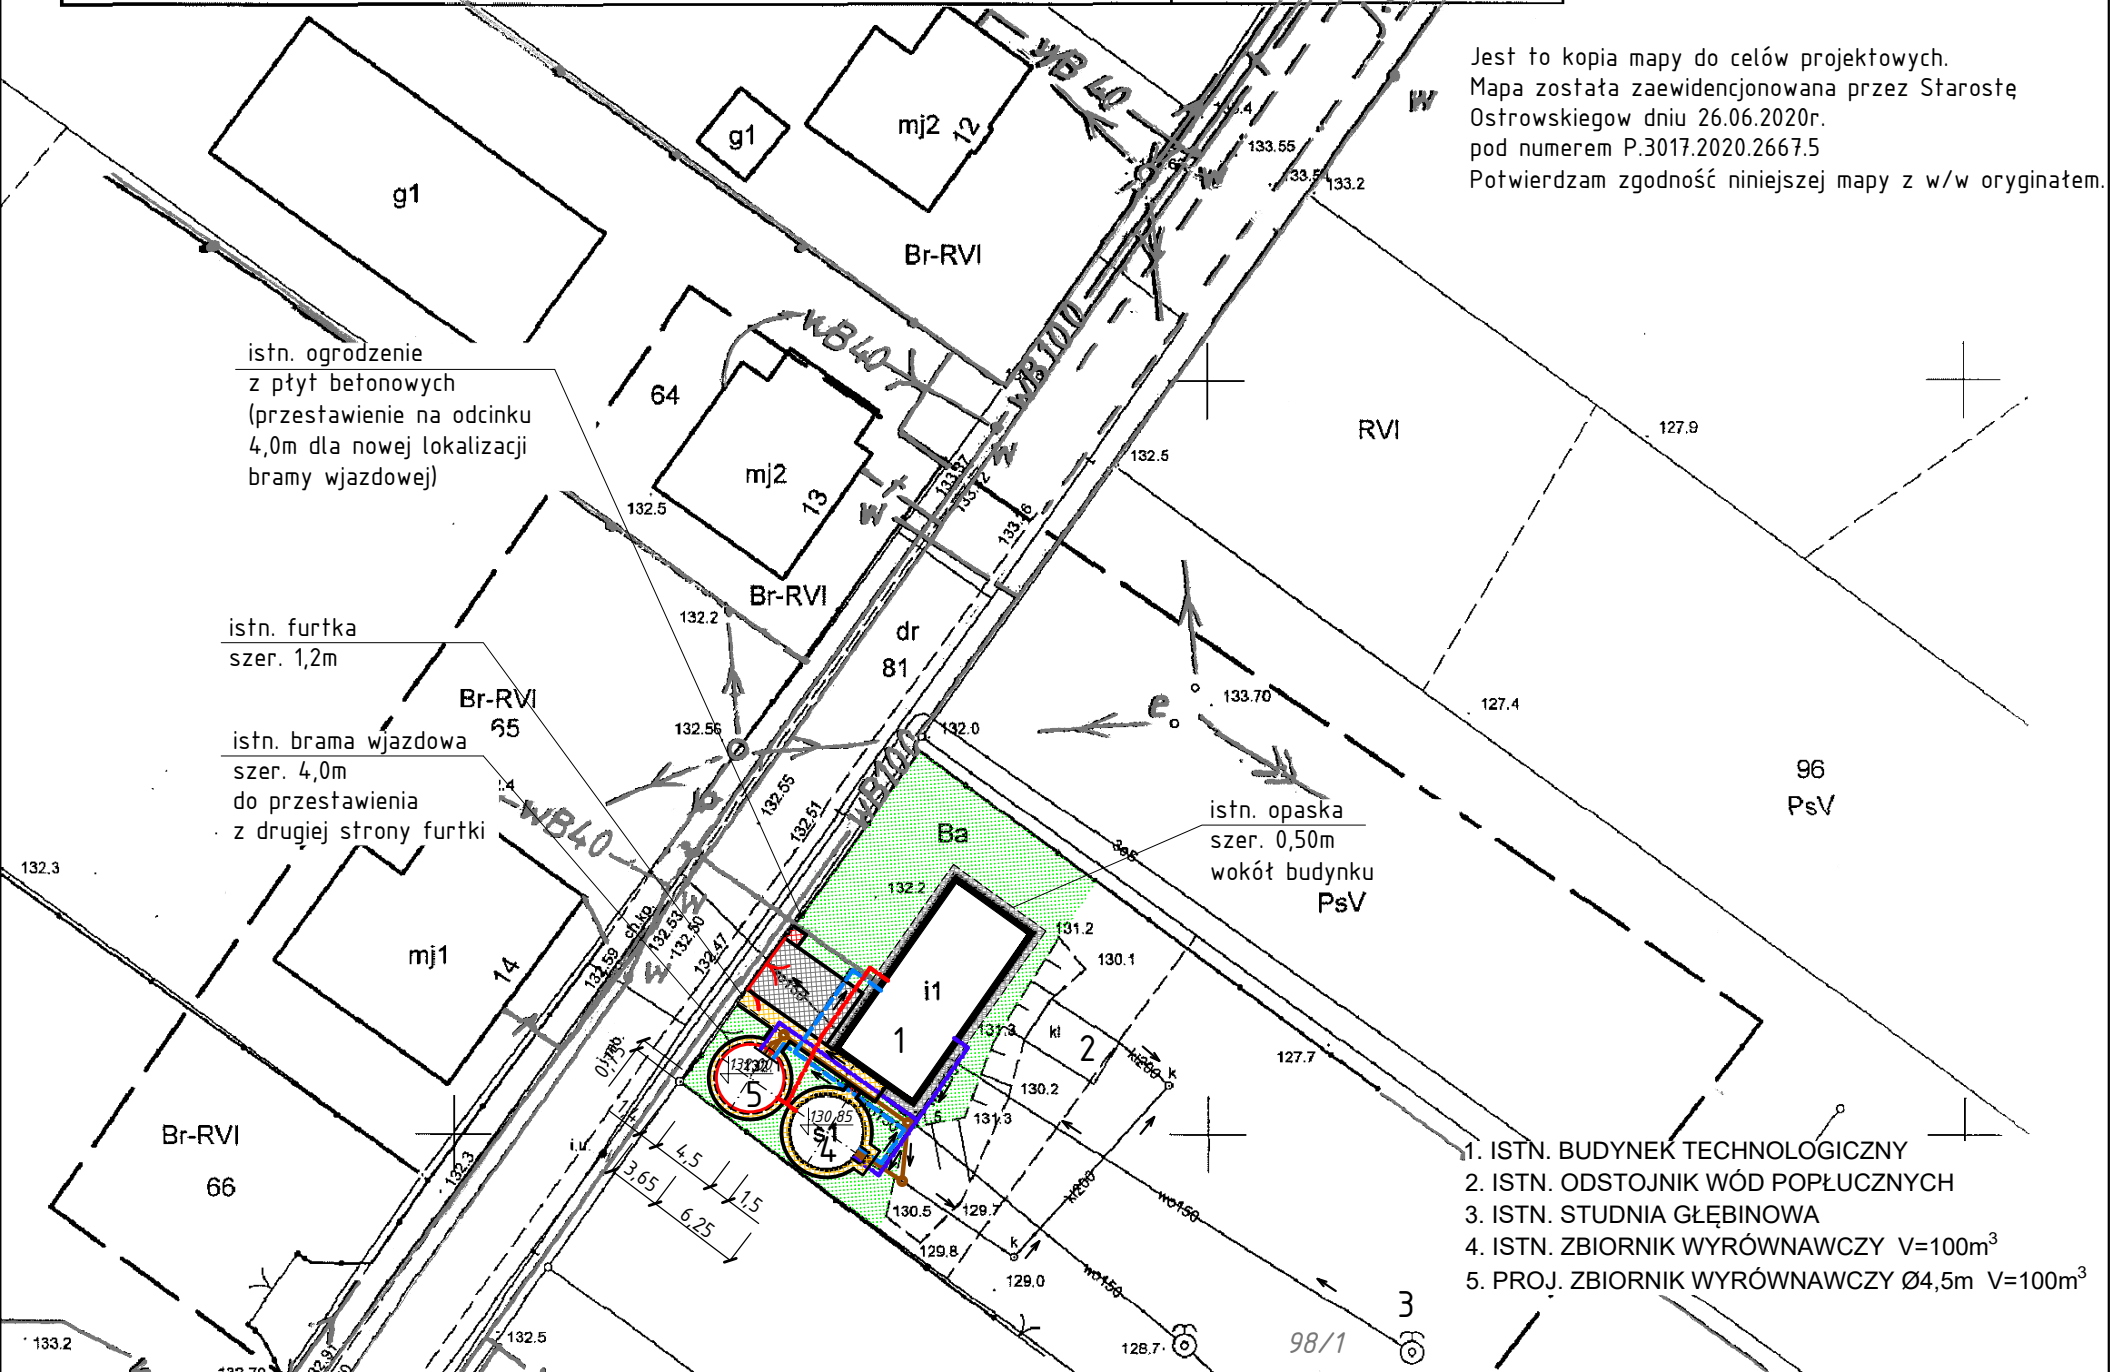

istn. ogrodzenie z płyt betonowych (przesłanie na odcinku 4,0m dla nowej lokalizacji bramy wjazdowej)

istn. furtka szer. 1,2m

istn. brama wjazdowa szer. 4,0m do przesłania z drugiej strony furtki

istn. opaska szer. 0,50m wokół budynku PsV

1. ISTN. BUDYNEK TECHNOLOGICZNY
2. ISTN. ODSTOJNIK WÓD POPŁUCZNYCH
3. ISTN. STUDNIA GŁĘBINOWA
4. ISTN. ZBIORNIK WYRÓWNAWCZY V=100m³
5. PROJ. ZBIORNIK WYRÓWNAWCZY Ø4,5m V=100m³

LEGENDA:

- PROJ. RUROC. WODY UZDATNIONEJ - NA ZBIORNIKI - PEØ160
- PROJ. RUROC. WODY UZDATNIONEJ - NA ZESTAW HYDR. II° - PEØ160
- PROJ. RUROC. SPUSTOWO-PRZELEWOWE - ZE ZBIORNIKÓW - PVCØ160
- PROJ. KABLE ENERYTYCZNE
- GRANICE DZIAŁEK
- PROJ. ŚMIETNIK - KOSTKA BRUKOWA (teren 1x1m)
- PROJ. DOJAZD - KOSTKA BRUKOWA
- PROJ. DOJŚCIA - KOSTKA BRUKOWA
- ZIELEŃ

Inwestor Gmina Sieroszewice ul. Ostrowska 65 63-405 Sieroszewice		
Jednostka projektowa Zakład Projektowo-Usługowy Inżynierii Środowiska PRIMEKO 62-800 Kalisz, ul. Łódzka 210 tel/fax 62 767 02 63 www.primeko.com.pl e-mail: primeko@o2.pl		
Stadium PBW		Skala 1:500
Data oprac. Sierpień 2020r.		
Nazwa obiektu	Rozbudowa Stacji Uzdatniania Wody w miejscowości Biernacice	
Adres obiektu	Biernacice, dz. nr 98/1, obręb geodez. 0001 Biernacice	
Nazwa rysunku	PLAN ZAGOSPODAROWANIA TERENU	
Projektant sp. sanit.	inż. Jarosław Grzelak upr. nr 7131-7132/37/PW/2002	Rys nr. 1
Projektant sp. konstr. budow.	mgr inż. Ryszard Poptawski upr. nr WKP/0022/P00K/03	
Projektant sp. drogowy	mgr inż. Krzysztof Filipiak upr. nr GP.7342/149/94	Sprawdzający sp. sanit.
Projektant sp. elektryczna	mgr inż. Monika Żurawska upr. nr WKP/0273/PWOS/06	
Sprawdzający sp. sanit.	inż. Jakub Strużyński upr. nr GPB.1.7342-95/98	Sprawdzający sp. konstr. budow.
Sprawdzający sp. konstr. budow.	tech. Józef Przybytek upr. nr UAN.7342-31/92	
Sprawdzający sp. drogowy	mgr inż. Ireneusz Jeńc upr. nr GPB.1.7342-9/97	Sprawdzający sp. elektryczna
Sprawdzający sp. elektryczna		