

WYKONANIE DOCIEPLENIA SCIAN  
WEŁNA MINERALNA 10 cm  
PŁYTA WODOODPORNĄ  
GIPSOWO - KATRONOWĄ  
NA STELAZU STALOWYM

WYKONANIE NOWEJ OKŁADZINY POSADZKI  
ORAZ MALOWANIE SCIAN  
WYMIANA INSTALACJI ELEKTRYCZNEJ  
WYKONANIE OSWIEPLENIA  
WYMIANA DRZWI  
DEMONTAŻ SUFITU PODWIESZANEGO  
ORAZ WYKONANIE NOWEGO


WYKONANIE NOWEJ POSADZKI ORAZ  
OKŁADZINY SCIENNEJ  
WYMIANA INSTALACJI ELEKTRYCZNEJ  
WYKONANIE OSWIEPLENIA  
WYMIANA DRZWI  
MONTAŻ SUFITU PODWIESZANEGO

WYKONANIE NOWEJ OKŁADZINY POSADZKI  
ORAZ MALOWANIE SCIAN  
WYMIANA INSTALACJI ELEKTRYCZNEJ  
WYKONANIE OSWIEPLENIA  
WYMIANA DRZWI  
DEMONTAŻ SUFITU PODWIESZANEGO  
ORAZ WYKONANIE NOWEGO




WYKONANIE NOWEJ OKŁADZINY POSADZKOWEJ  
ORAZ OKŁADZINY SCIENNEJ  
WYMIANA INSTALACJI ELEKTRYCZNEJ  
WYKONANIE OSWIEPLENIA  
MONTAŻ URZĄDZEŃ SANITARNYCH  
WYMIANA DRZWI DO TOALET  
MONTAŻ SUFITU PODWIESZANEGO

WYKONANIE DOCIEPLENIA SCIAN  
WEŁNA MINERALNA 10 cm  
PŁYTA WODOODPORNĄ  
GIPSOWO - KATRONOWĄ  
NA STELAZU STALOWYM


WYKONANIE NOWEJ OKŁADZINY POSADZKI  
ORAZ MALOWANIE SCIAN  
WYMIANA INSTALACJI ELEKTRYCZNEJ  
WYKONANIE OSWIEPLENIA  
WYMIANA DRZWI  
DEMONTAŻ SUFITU PODWIESZANEGO  
ORAZ WYKONANIE NOWEGO

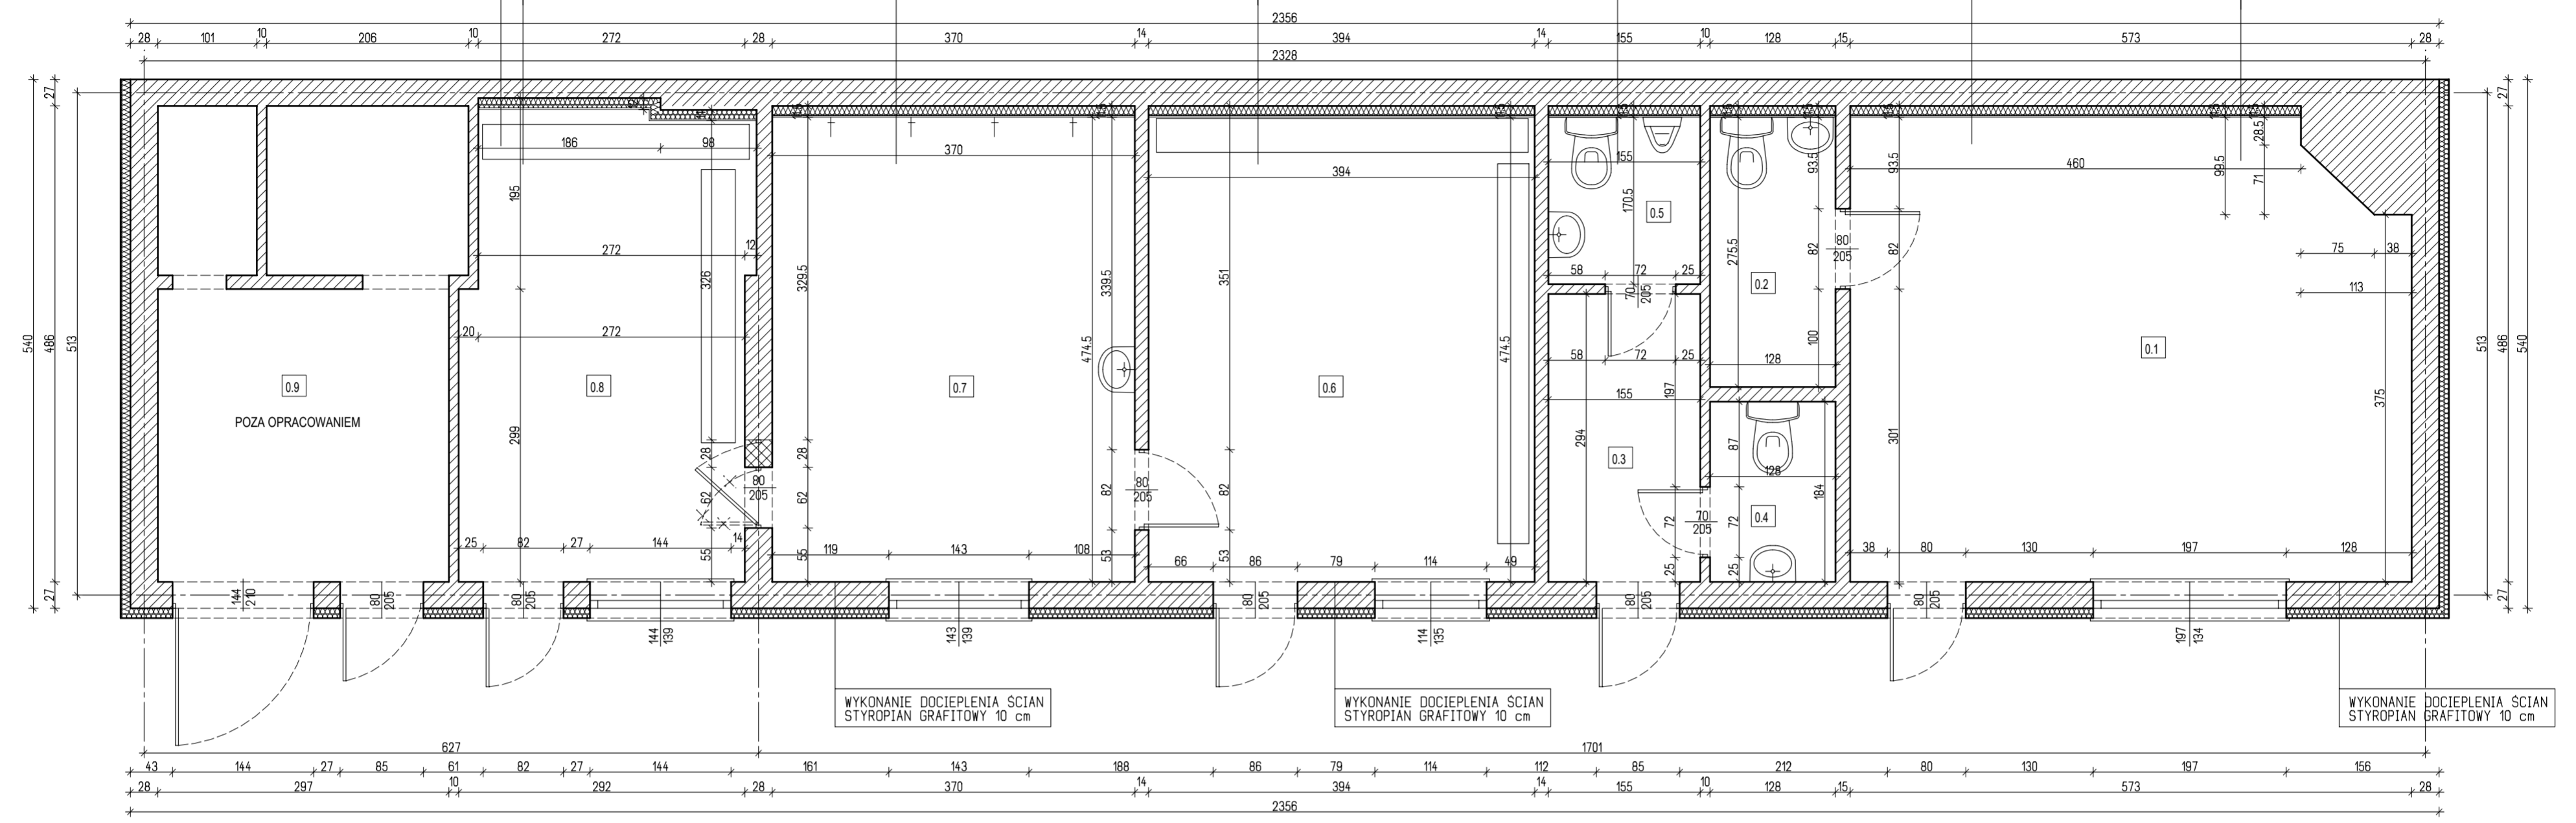


ZESTAWIENIE POWIERSZCZNI			
Lp.	R. POMIESZCZENIA	RODZ. POSADZKI	pol. pow. m
0.1	SZATNIA DLA SĘDZIÓW	PŁYTKI	26,33
0.2	TOALETA	PŁYTKI	3,52
0.3	PRZEDSIONEK	PŁYTKI	4,55
0.4	TOALETA	PŁYTKI	2,35
0.5	TOALETA	PŁYTKI	2,64
0.6	SZATNIA	PŁYTKI	18,69
0.7	PRYSZNICE	PŁYTKI	17,55
0.8	SZATNIA	PŁYTKI	13,89
0.9	POM. MAGAZYNOWE		14,39
SUMA			103,91

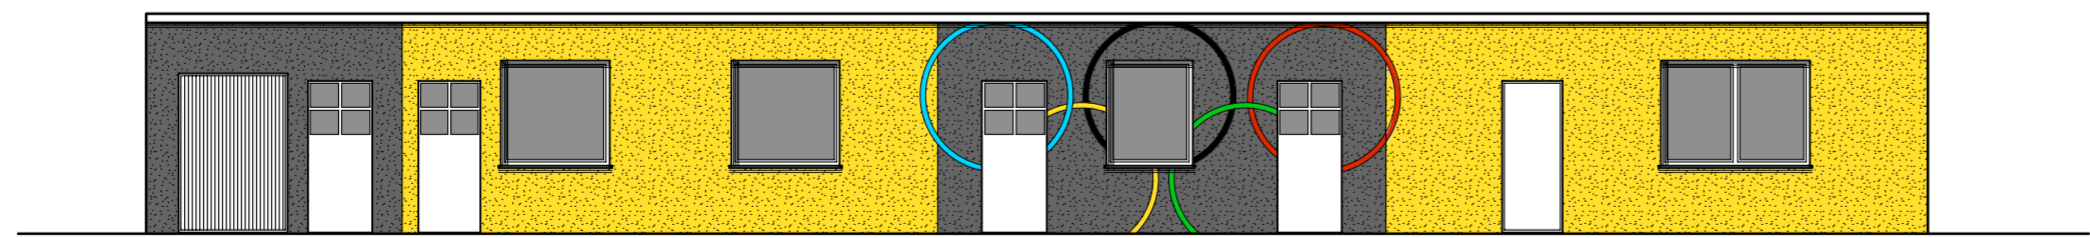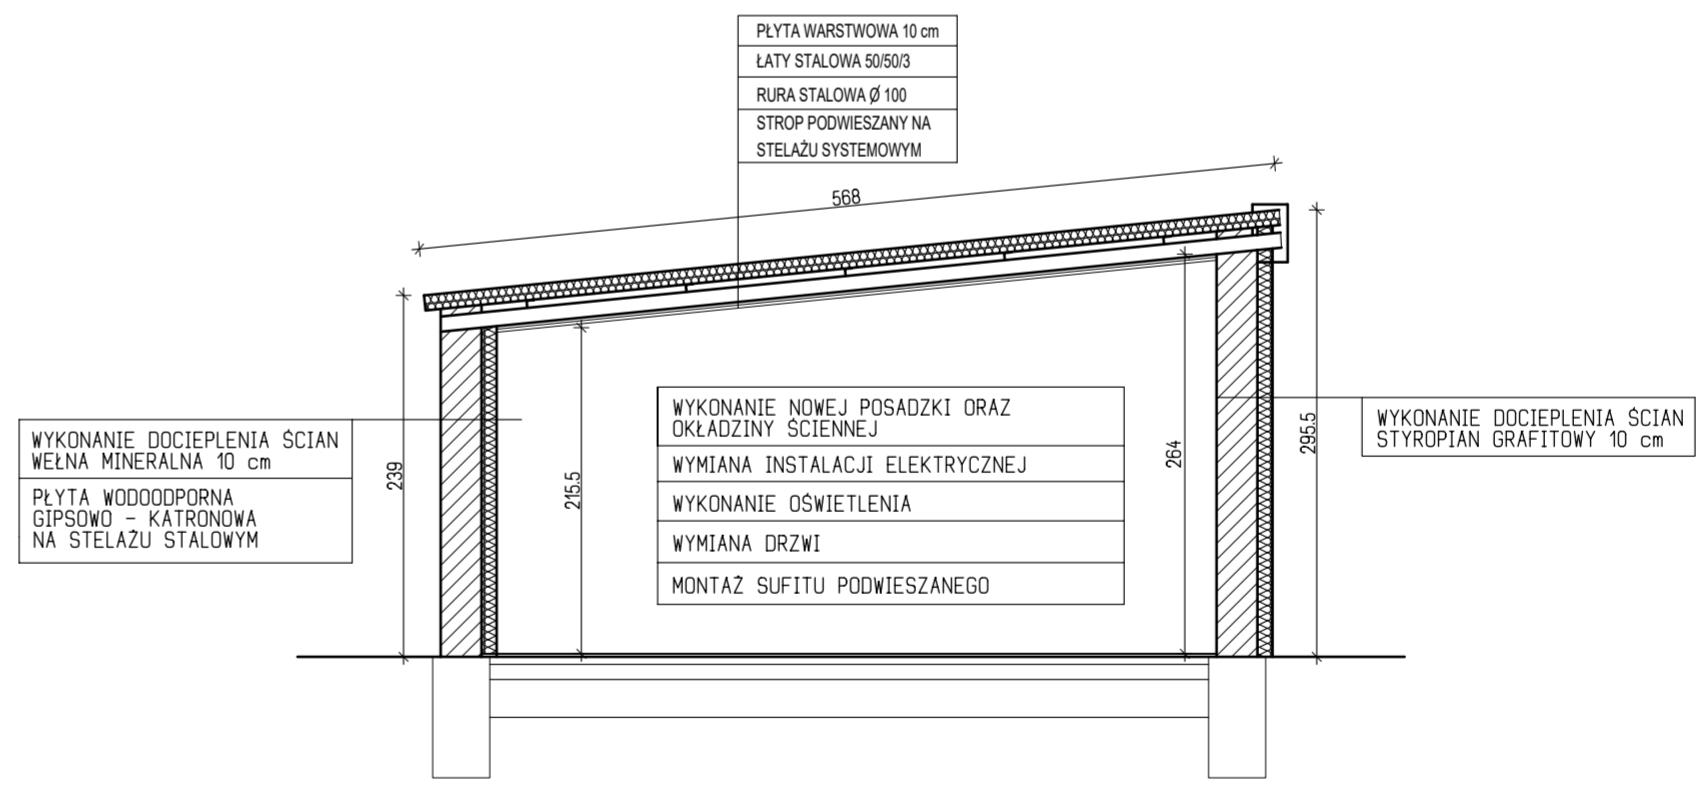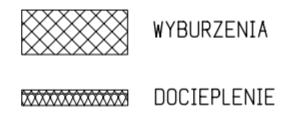


ELEWACJA FRONTOWA

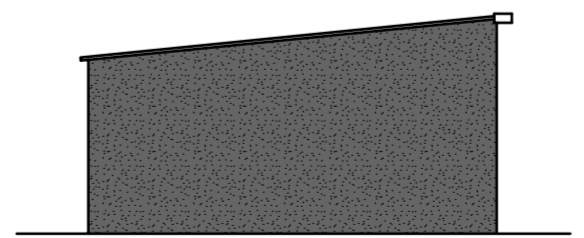

ELEWACJA BOCZNA

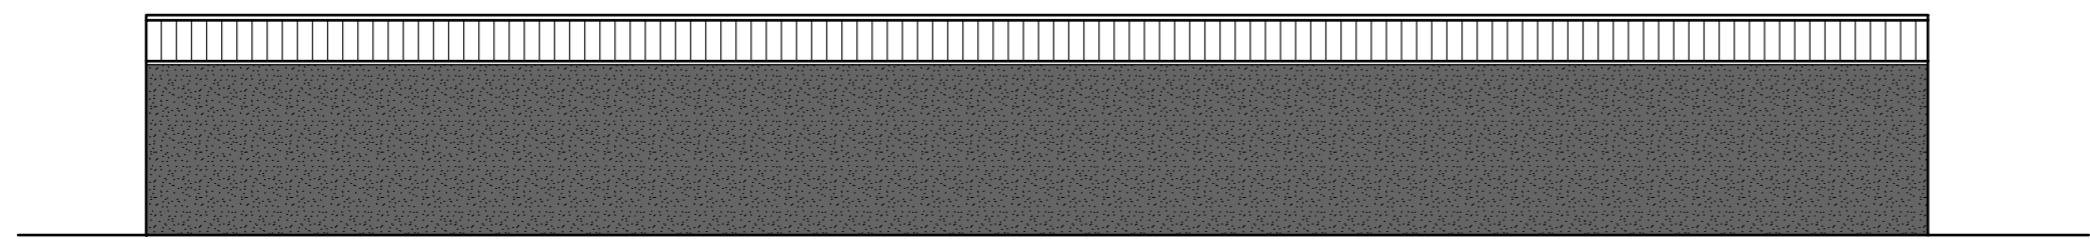

ELEWACJA TYLNA

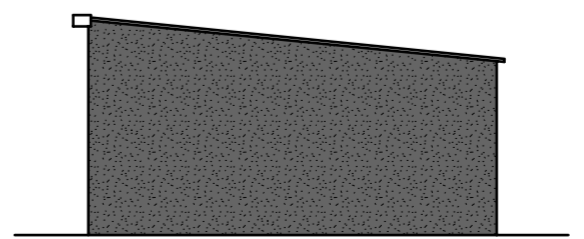

ELEWACJA BOCZNA

<b>PROJEKT BUDOWLANY</b>		NR RYS. 3
OBIEKT: REMONT SZATNI NA GIMNASTYK STADIONIE W SIERSZEWICACH		
ADRES: SIERSZEWICE, DZ. NR 906		
BRANŻA: BUDOWLANA		
TREŚĆ: RZUT PRZYZIEMIA ORAZ PRZEKRÓJ - PROJEKT		
PROJEKTANT	mgr inż. arch. FILIP KASPRZAK	
ASYSTENT		
SKALA 1:50		MARZEC 2019 r.