


dr 559/1

BZ

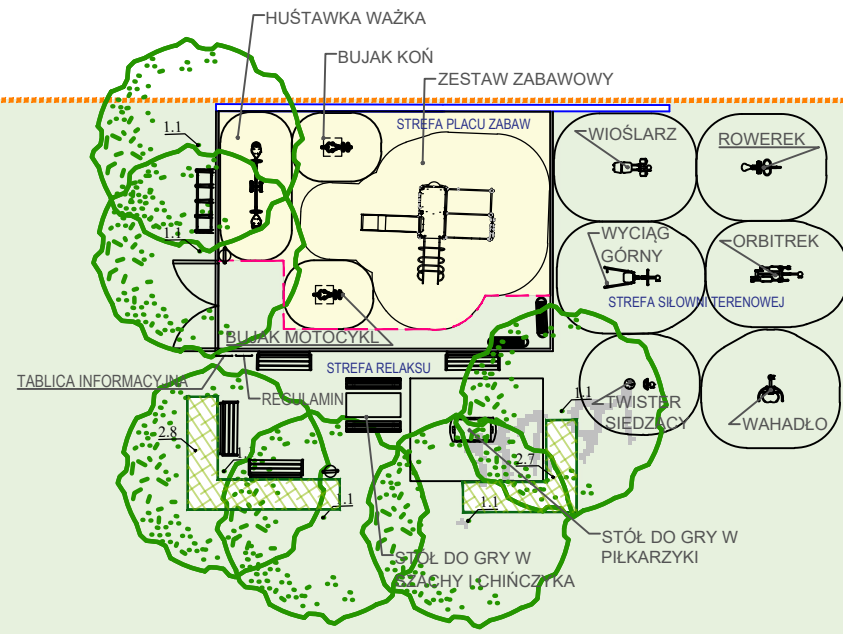

OZNACZENIA

- GRANICA OBSZARU OPRACOWANIA
- WEJŚCIA I WJAZDY NA TEREN

ISTNIEJĄCE ELEMENTY ZAGOSPODAROWANIA

- PIŁKOCHWYT
- LINIA ENERGETYCZNA ŚREDNIEGO NAPIĘCIA

NAWIERZCHNIE ISTNIEJĄCE

- NAWIERZCHNIA GRUNTOWO TRAWIASTA

PROJEKTOWANE ELEMENTY ZAGOSPODAROWANIA

- PROJEKTOWANE ELEMENTY PLACU ZABAW ZE STREFA BEZPIECZEŃSTWA | 4 SZT.
- PROJEKTOWANE ELEMENTY SIŁOWNI TERENOWEJ ZE STREFA BEZPIECZEŃSTWA | 6 SZT.
- STÓL DO GRY W PIŁKARZYKI ZE STREFA BEZPIECZEŃSTWA | 1 SZT.
- STÓL DO GRY W SZACHY I CHINCYKA | 1 SZT.
- ŁAWKA Z OPRACIEM | 4 SZT.
- ŁAWKA BEZ OPRACIA | 2 SZT.
- OGRODZENIE | 27,5 mb (z bramą)
- BRAMA | 1 SZT.
- STOJAK NA ROWERY | 1 SZT.
- KOSZ NA ODPADY | 2 SZT.
- REGULAMIN / TABLICA INFORMACYJNA

NAWIERZCHNIE PROJEKTOWANE


- NAWIERZCHNIA BEZPIECZNA - PIASEK | 72 m²

- EKOBOARD | 13 mb

ZIELEŃ PROJEKTOWANA

- DRZEWA
- GRUPA KRZEWÓW
- NR ZGODNY ZE SPISEM NASADZEN

SYMBOL ZGODNY Z SPISEM NASADZEN 1.4 LICZBA SZTUK ROŚLIN

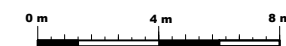

DASTORE ARCHITEKTURA KRAJOBRAZU
DORADZTWO I PROJEKTOWANIE

Dastore Sp. z o.o., ul. Kościuszki 13A, 63-400 Ostrow Wielkopolski; tel. 600 078 580; e-mail: biuro@dastore.pl; www: www.dastore.pl
REGON: 36532908 NIP: 622 279 65 28

KONCEPCJA ZAGOSPODAROWANIA TERENU		
Projekt:	"Otwarta strefa aktywności w Psarach"	
Inwestor:	Gmina Sieroszewice ul. Ostrowska 65 63-405 Sieroszewice	
Adres inwestycji:	Psary, gmina Sieroszewice, działka nr ew. 263/1	
Zespół projektowy:	mgr inż. arch. Maria Jastrzębska UAN-838675/90	
	mgr inż. Katarzyna Jastrzębska-Domagala	
	inż. arch. kraj. Joanna Gąsiorowska	
Skala: 1:250	Data opracowania: Luty 2019	Nr rys. 2
Projekt chroniony ustawą o prawach autorskich. Wszelkie prawa zastrzeżone.		Wersja: