


Legenda:

- Nawierzchnia asfaltowa
- Pobocze

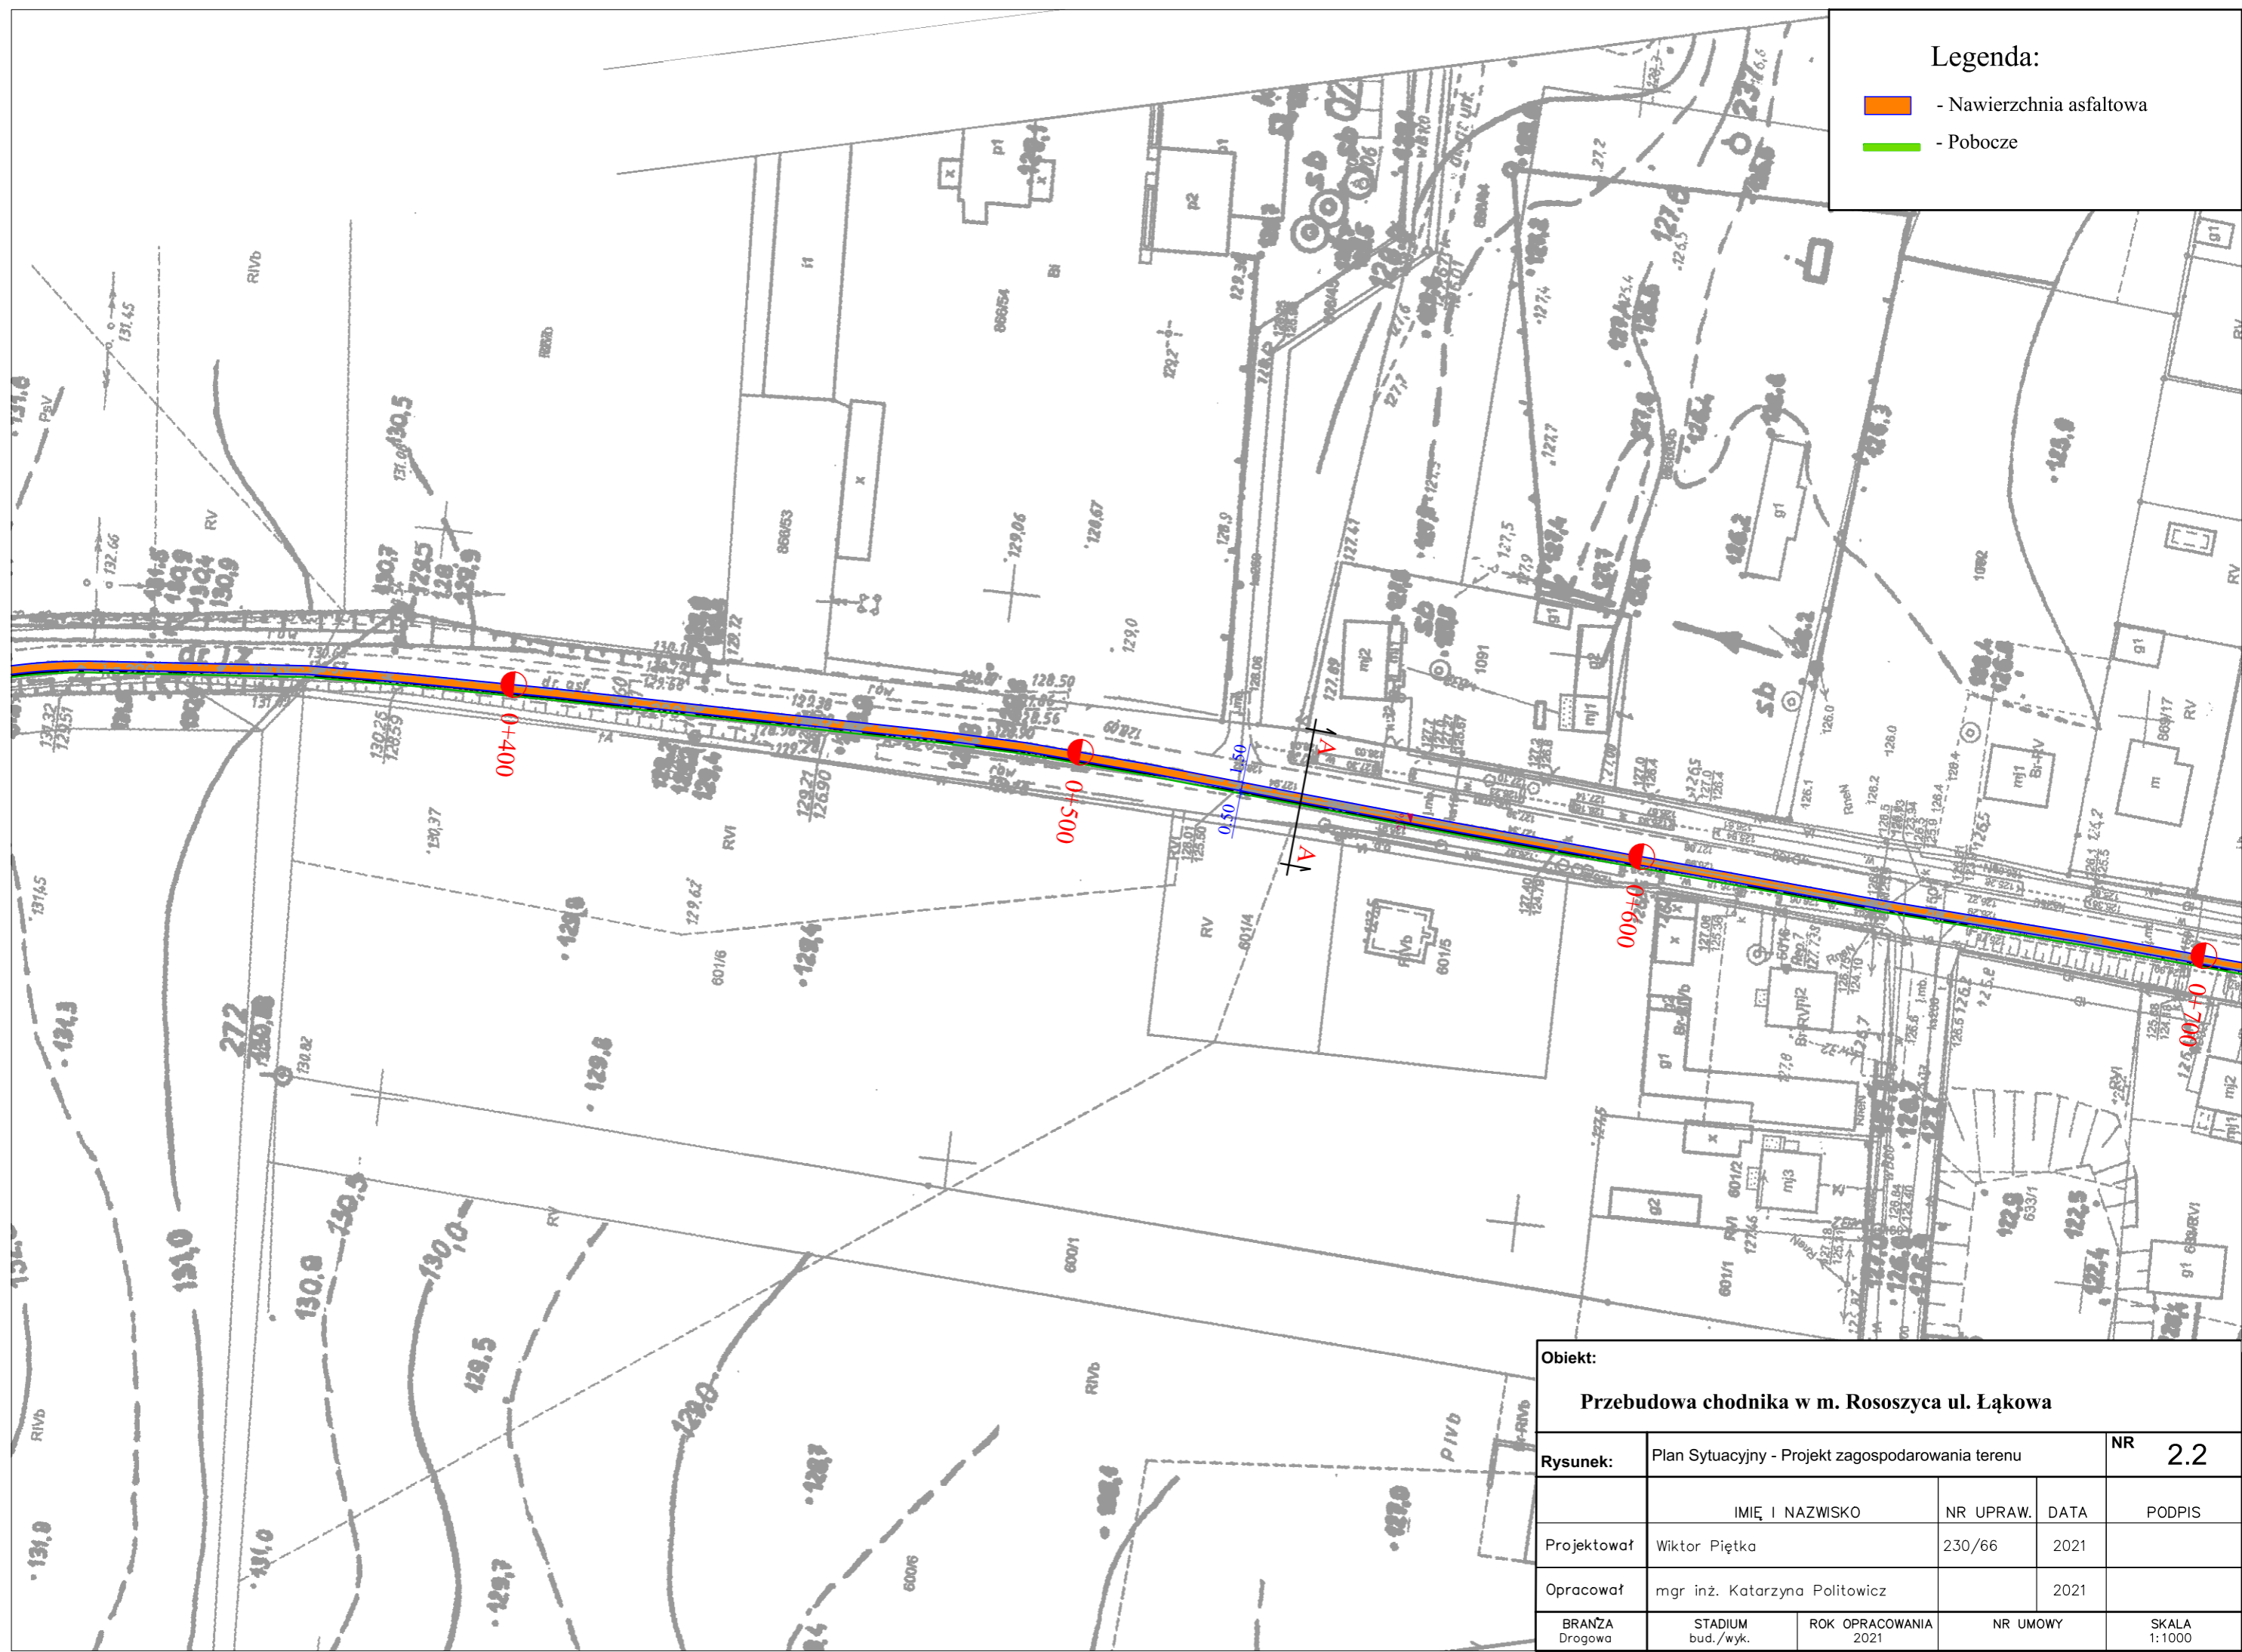

Obiekt:				
Przebudowa chodnika w m. Rososzyca ul. Łkowa				
Rysunek:	Plan Sytuacyjny - Projekt zagospodarowania terenu			NR 2.2
Projektował	IMIĘ I NAZWISKO	NR UPRAW.	DATA	PODPIS
	Wiktor Piętka	230/66	2021	
Opracował	mgr inż. Katarzyna Politowicz		2021	
BRANŻA Drogowa	STADIUM bud./wyk.	ROK OPRACOWANIA 2021	NR UMOWY	SKALA 1:1000