
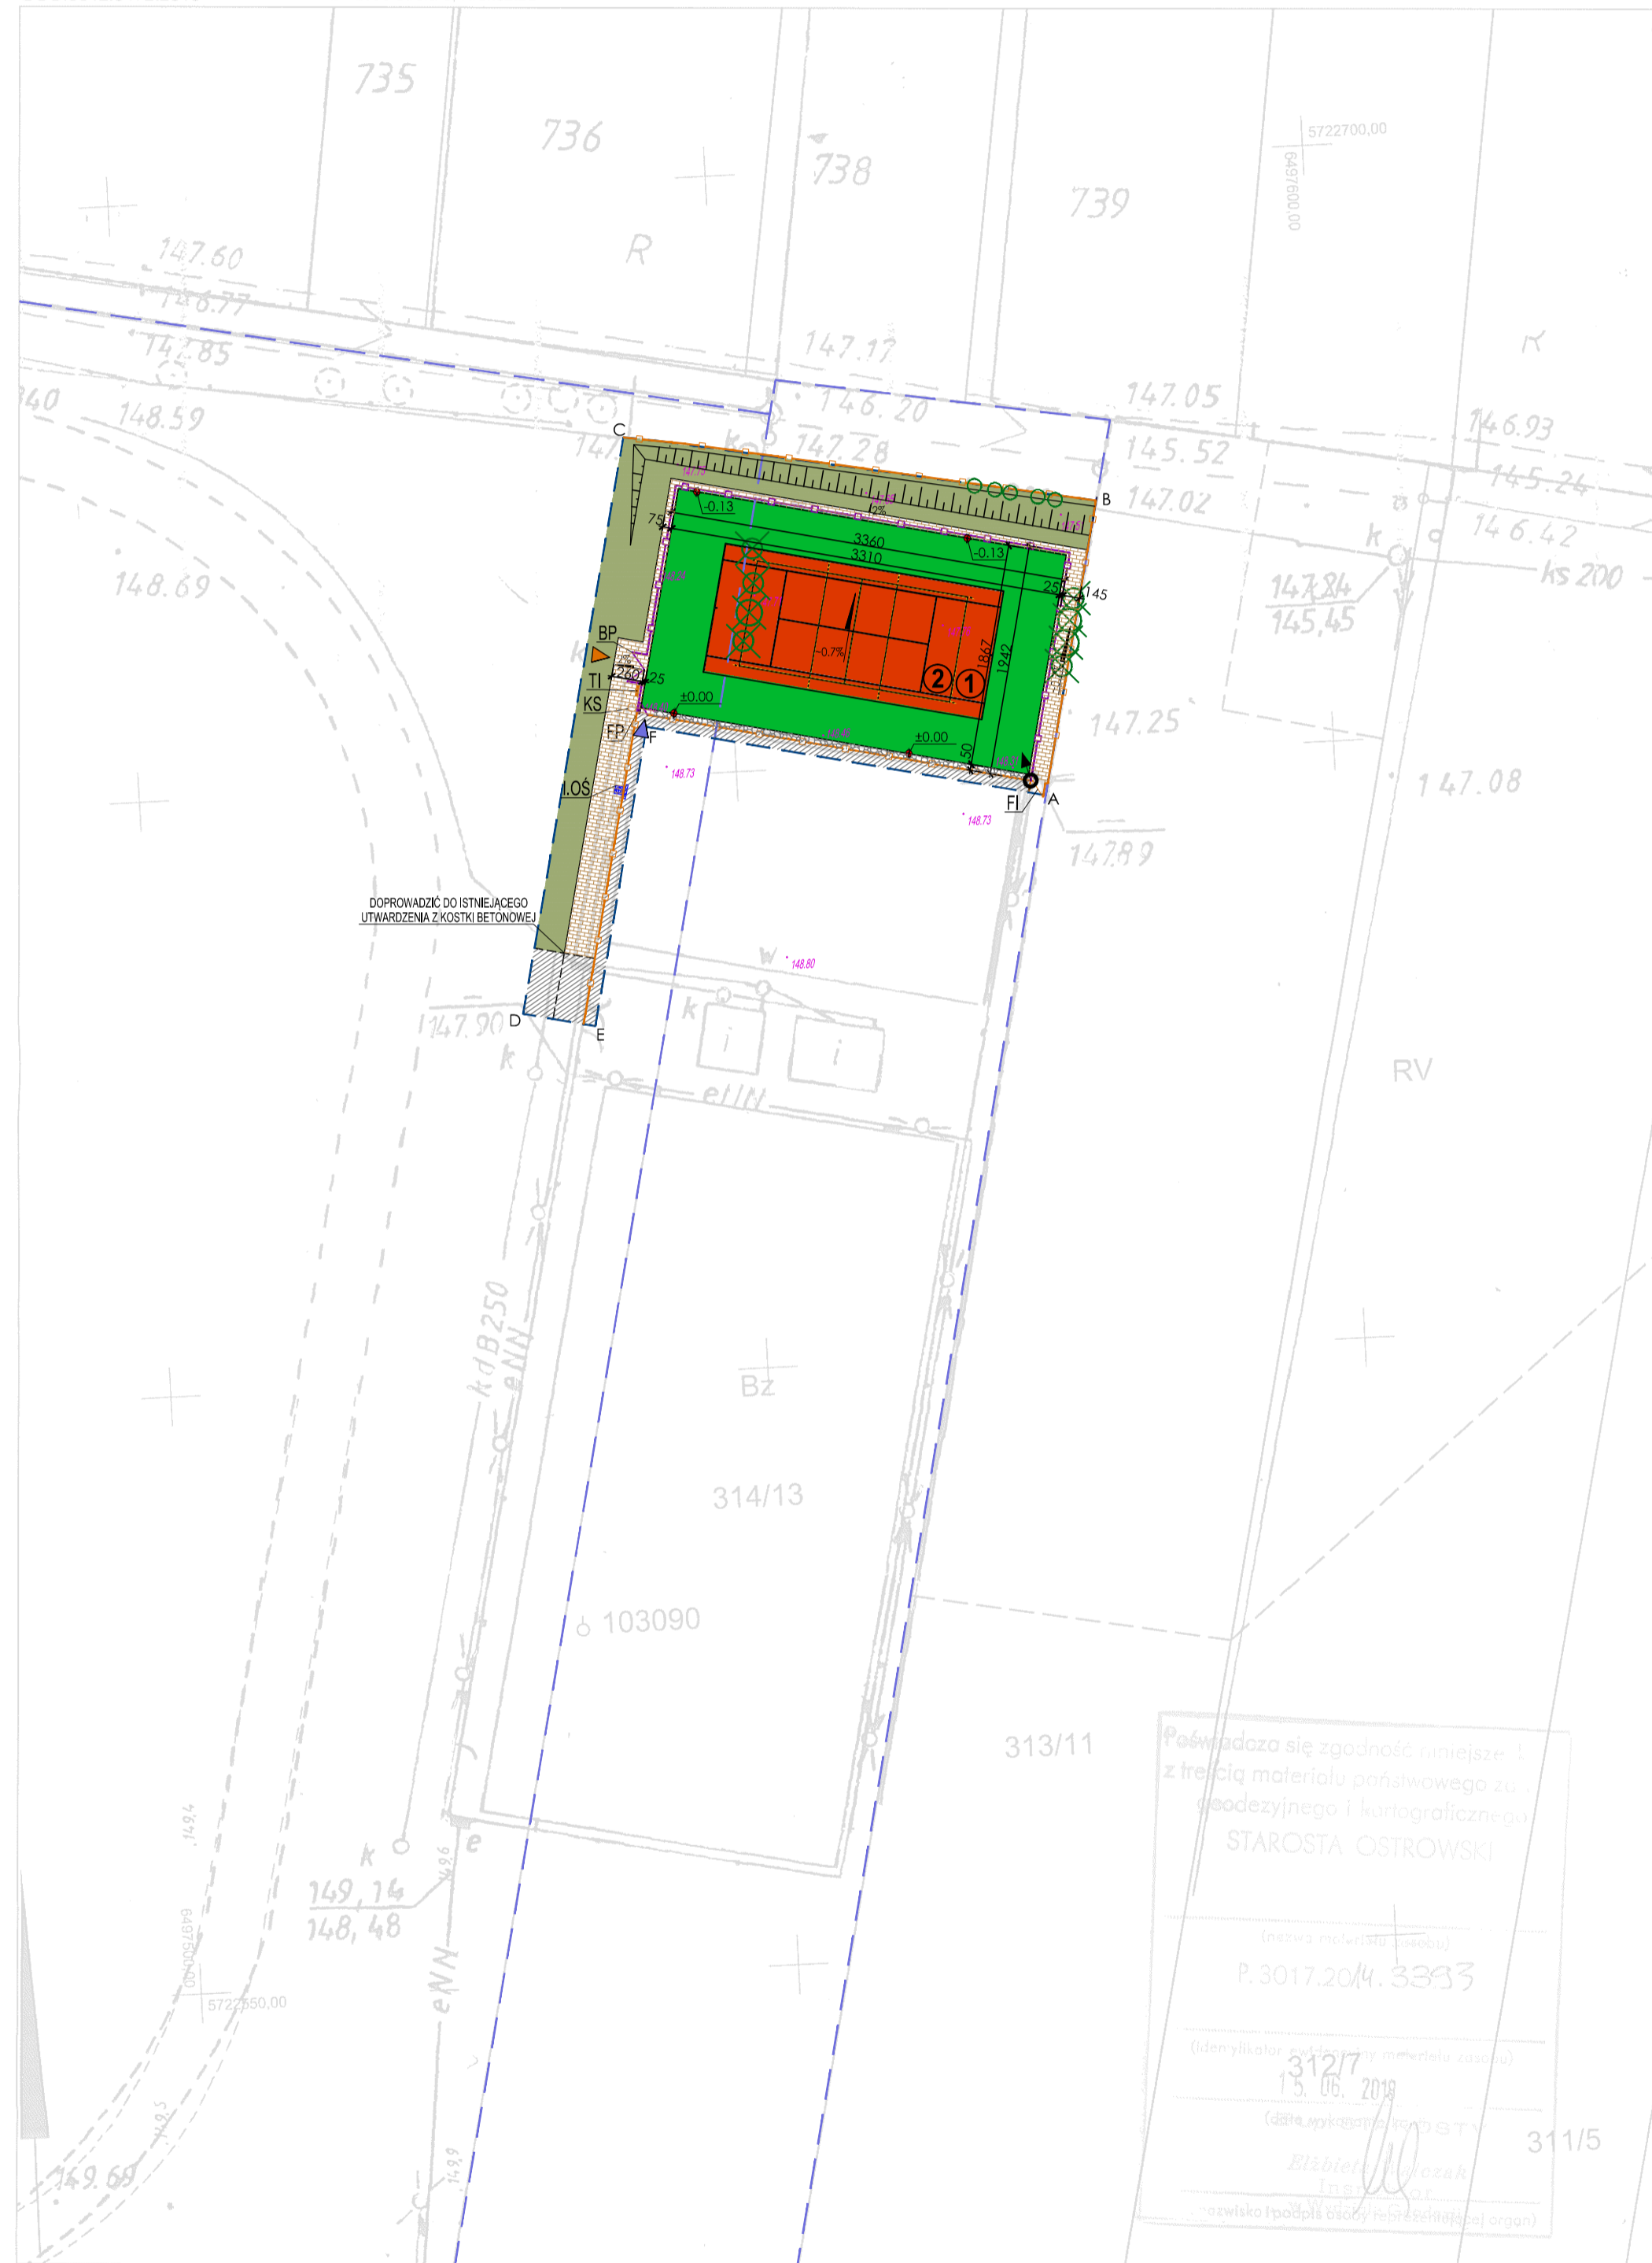


Województwo: wielkopolskie
Powiat: ostrowski
Jednostka ewidencyjna: Gmina Sieroszewice
Obwód ewid.: SIEROSZEWICE dz. wg załącznika
GGO.6942.3472.2018 PL - 2000 strona 6, Kronstadt

MAPA ZASADNICZA
Skala: 1:500

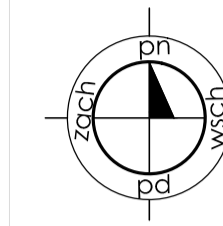

- LEGENDA:**
- ① PROJEKTOWANY KORT TENISOWY
 - ② PROJEKTOWANE BOISKO DO SIATKÓWKI
 - TEREN ZIELONY - TRAWNIKI
 - PROJEKTOWANE UTWARDZENIA Z KOSTKI BETONOWEJ
 - ISTNIEJĄCE UTWARDZENIA
 - PROJEKTOWANA OPASKA ŻWIROWA
 - PROJ. NAWIERZCHNIA POLIURETANOWA KOL. CZERWONY (260,09m²)
 - PROJ. NAWIERZCHNIA POLIURETANOWA KOL. ZIELONY (357,90m²)
 - A,B,F GRANICA OPRACOWANIA
 - PROJEKTOWANE OGRODZENIE H=4,00 M
 - ISTNIEJĄCE OGRODZENIE PANELOWE H=4,00 M
 - ZAKRES OPRACOWANIA PROJEKTU
 - PROJEKTOWANE POZIOMY KORTU TENISOWEGO (WYMAGA POTWIERDZENIA NA ETAPIE BUDOWY PRZEZ PROJEKTANTA)
 - INWENTARYZACJA GEODEZYJNA TERENU / BOISKA (RZĘDNE WYS.)
 - GRANICA DZIAŁEK
 - PRZYBLIŻONA LOKALIZACJA DRZEW I KRZEWÓW DO ZACHOWANIA
 - PRZYBLIŻONA LOKALIZACJA DRZEW I KRZEWÓW DO USUNIĘCIA WG ODRĘBNEGO OPRACOWANIA I PODSTĘPOWANIA ADMINISTRACYJNEGO
 - PROJEKTOWANE SKARPY
 - TI PROJEKTOWANA LOKALIZACJA TABLICY INFORMACYJNEJ
 - KS PROJEKTOWANA LOKALIZACJA KOSZA NA ŚMIEĆ
 - BR PROJEKTOWANA BRAMA WJAZDOWA NA BOISKO
 - FP PROJEKTOWANA FURTKA (LOKALIZOWANA W OBRĘBIE ISTNIEJĄCEGO OGRODZENIA)
 - FI FURTKA ISTNIEJĄCA
 - IOŚ ISTNIEJĄCY ŚLUP OŚWIETLENIOWY
 - PROJEKTOWANE WEJŚCIE GŁÓWNE NA KORT TENISOWY
 - PROJEKTOWANE PRZEJŚCIE I ISTNIEJĄCEGO BOISKA NA TEREN PROJEKTOWANEGO BOISKA
 - PUNKT TYCZENIA

ZESTAWIENIE POWIERZCHNI W GRANICACH OPRACOWANIA A-F

LP	FUNKCJA/PRZEZNACZENIE	POWIERZCHNIA (M ²)	UDZIAŁ (%)
1	BOISKO DO TENISA I SIATKÓWKI - NAWIERZCHNIA SYNTEZYCZNA	617,98	54,50
2	PROJEKTOWANE NAWIERZCHNIE Z KOSTKI BETONOWEJ	140,97	12,43
3	ISTNIEJĄCE UTWARDZENIA	89,37	7,88
4	TRAWNIKI	269,73	23,79
5	PROJEKTOWANA OPASKA ŻWIROWA	15,94	1,41
SUMA		1133,99	100,00

UWAGA:
NA ETAPIE TYCZENIA OBJEKTU WYMAGAĆ PROJEKTANTA W CELU POTWIERDZENIA PRZYJĘTYCH POZIOMÓW.

Państwo zgodzić i oświadczyć, że treść materiału planowego z geodezyjnego i kartograficznego STAROSTA OSTROWSKI
Data: 15.06.2018
P. 3017.20/4. 3833
312/7
15.06.2018
311/5

Terrycel: BUDOWA KORTU TENISOWEGO W SIEROSZEWICACH

Adres: Sieroszewice, działka nr 906 i 314/13, obręb 0011 nr jedn. ewid. 301707_2

Inwestor: GMINA SIEROSZEWICE
ul. Dłuskiego 65
64-60 Sieroszewice

Biuro projektowe: DOMAR Budowlnictwo Architektura
ul. Skarbkowa 50, 64-400 Chodzież, Wielkopolskie
t. 48 22 21 31, f. 48 22 75 16 94
architektura@domar-ostrow.pl
www.domar-ostrow.pl

Logo:

Projektant: mgr inż. arch. Maciej Rębskiowski 44/WPOK/2012 architektoniczna

Opracowanie: inż. arch. Agnieszka Kozłowska

branża: ARCHITEKTURA etap: PROJEKT BUDOWLANO-WYKONAWCZY

temat projektu: PROJEKT ZAGOSPODAROWANIA TERENU

Data realizacji: format: A3 data: CZERWIEC 2018 skala: 1:500 numer rysunku: PZT1 etap: - numer strony: -

Uwaga: PROJEKT JEST CHRONIONY PRAWAMI AUTORSKIMI OD DZIA 24 KRS I DZIA 34 KRS PRL. WSPÓLNE INFORMACJE ZAWIĄZANE W PROJEKcie: STANOWI WŁAŚNICZYSTWO: DOMAR BUDOWNICTWO ARCHITEKTURA WYKONAWCZA I LIT. FOTOWYK. KOPISZKOWANIE LUB KODYFICACJA BEZ PRZEBIEGU ZGODY AUTORA PRZEZNI OPRACOWANIE ZA FUNDUSZA WYKONAWCZEGO OPRACOWANIANIA TERENU AUTODZIŁ