



PLYTA FUNDAMENTOWA — RZUT
 skala 1:25

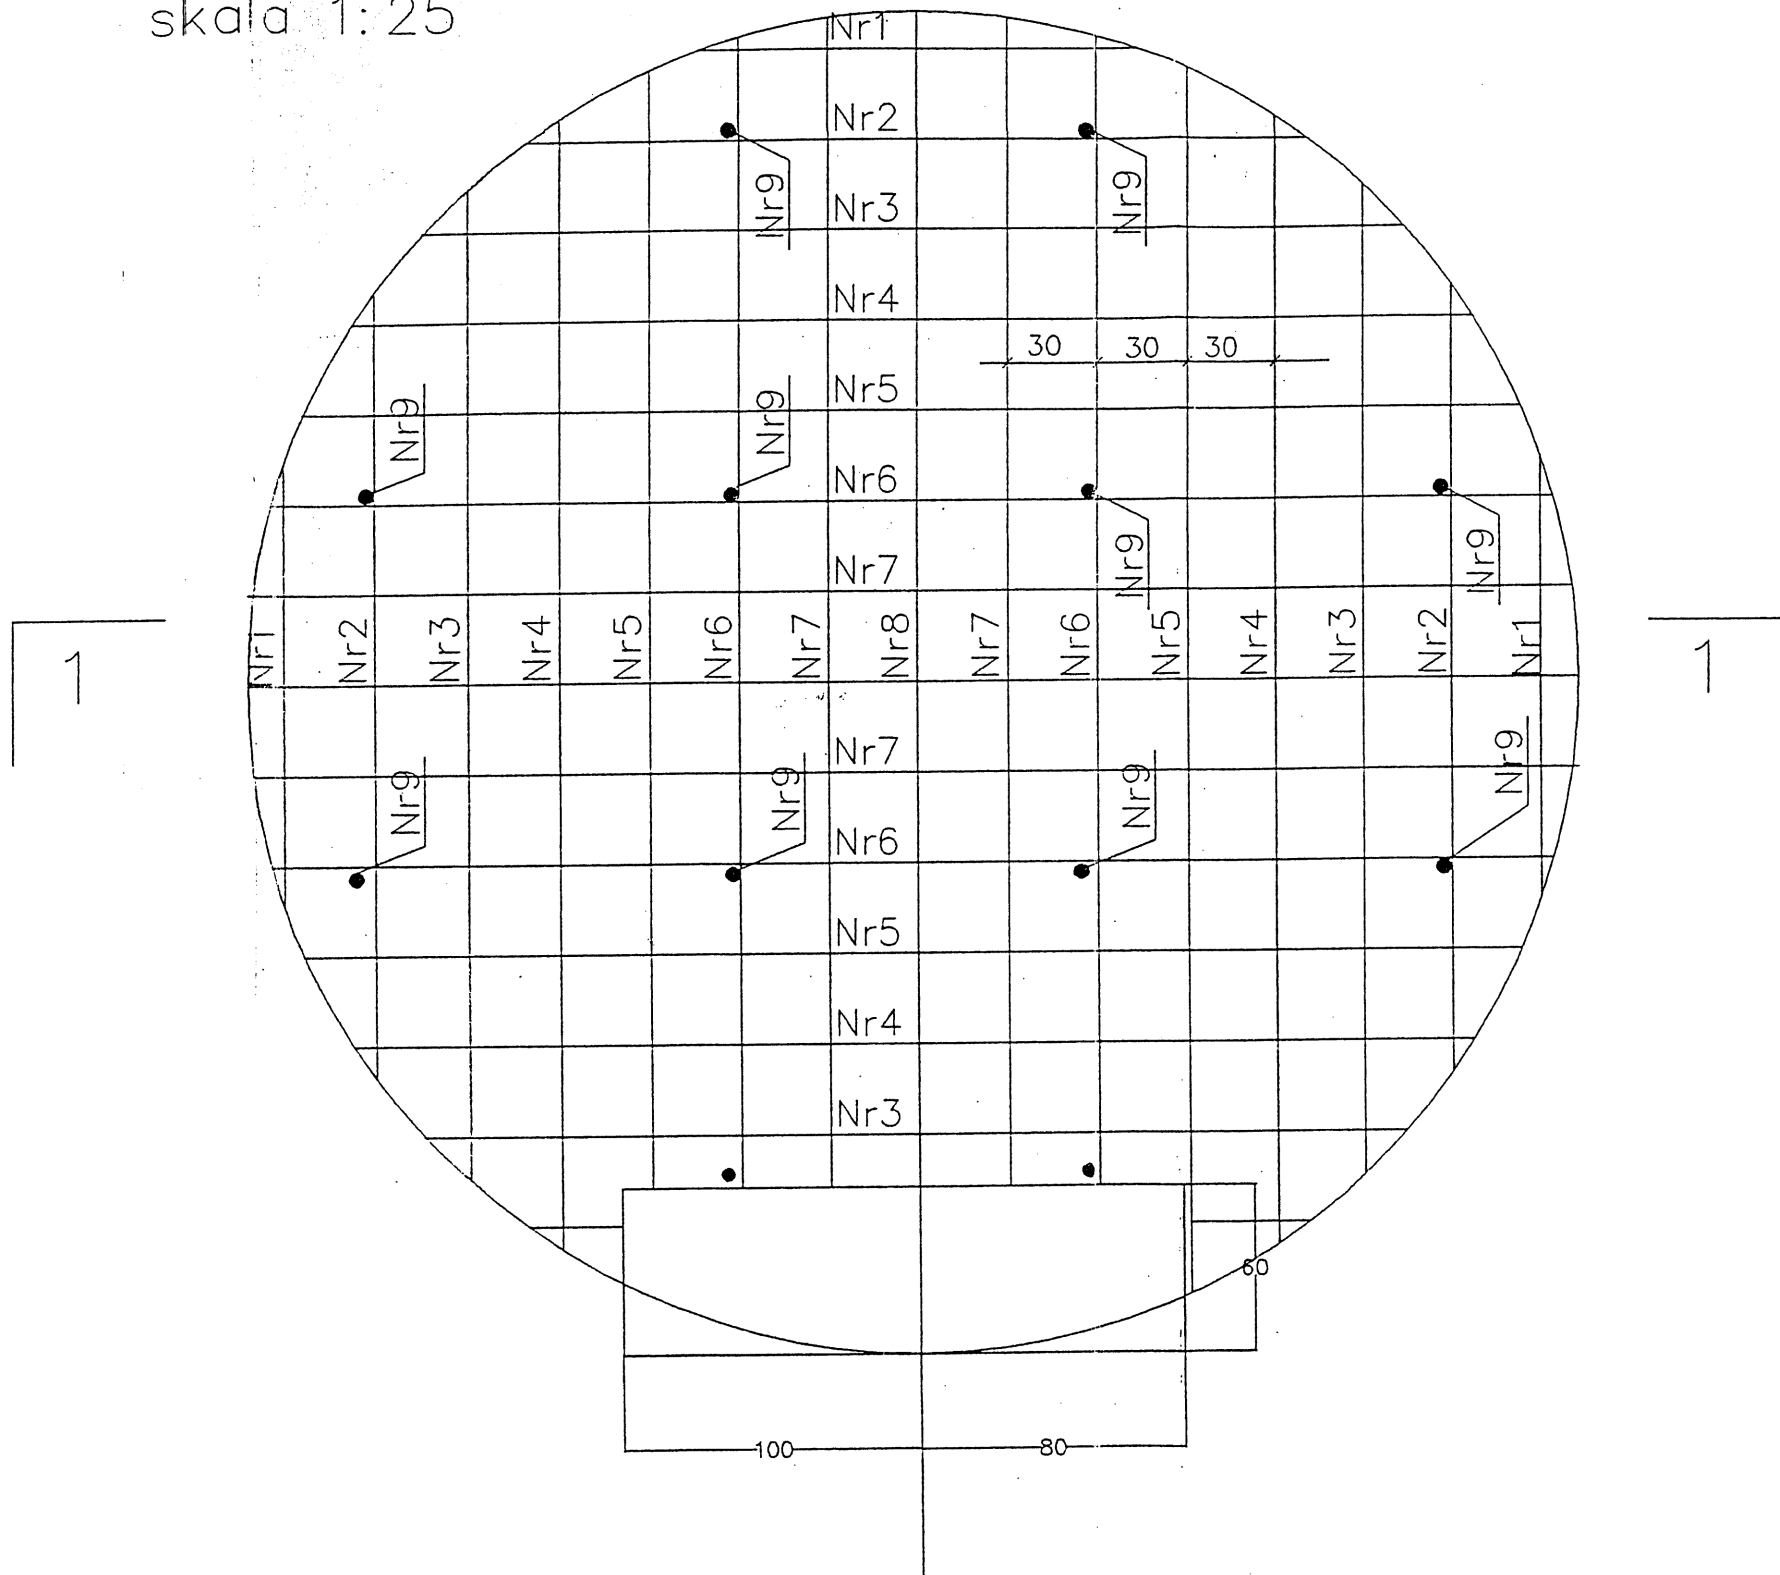

Inwestor Gmina Sieroszewice ul. Ostrowska 65 63-405 Sieroszewice			
Jednostka projektowa Zakład Projektowo-Ustugowy Inzynierii Środowiska PRIMEKO 62-800 Kalisz, ul. Łódzka 210 tel/fax 62 767 02 63 www.primeko.com.pl e-mail: primeko@o2.pl		Stadium PBW	Skala 1:25
		Data oprac. Sierpień 2020r.	
Nazwa obiektu	Rozbudowa Stacji Uzdatniania Wody w miejscowości Biernacice		
Adres obiektu	Biernacice, dz. nr 98/1, obręb geodez. 0001 Biernacice		
Nazwa rysunku	Płyta fundamentowa zbiorników - rzut		
Projektant sp. konstr.-budow.	mgr inż. Ryszard Poptawski upr. nr WKP/0022/P00K/03		Rys nr. 3
Sprawdzający sp. konstr.-budow.	inż. Jakub Strużyński upr. nr GPB.1.7342 - 95/98		