




ELEWACJA FRONTOWA

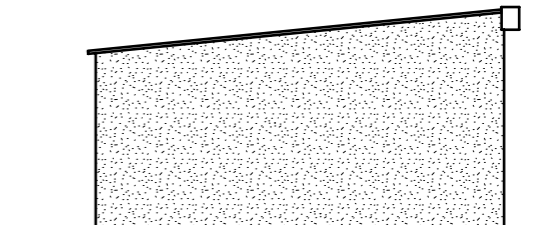


ELEWACJA BOCZNA

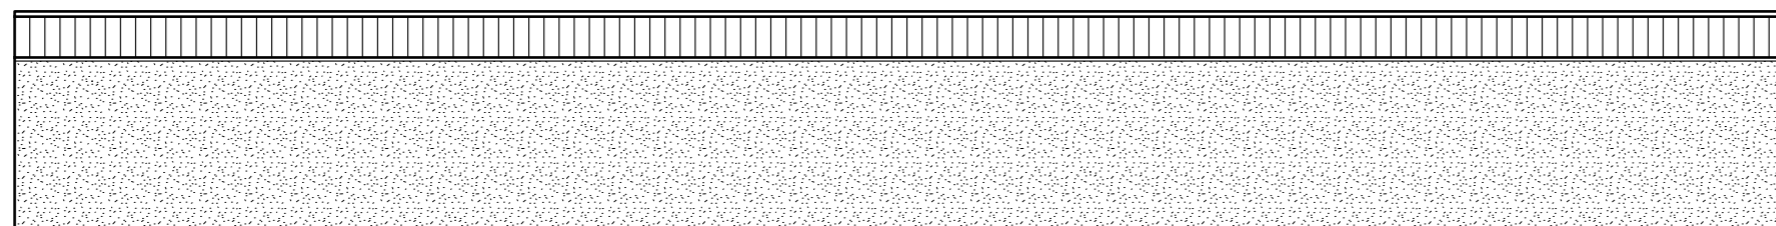

ELEWACJA TYLNA

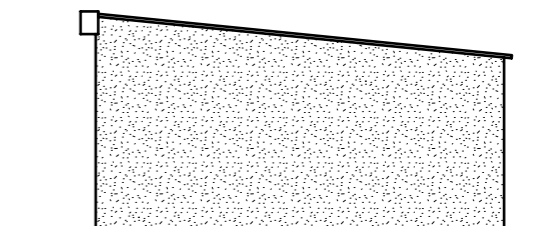

ELEWACJA BOCZNA

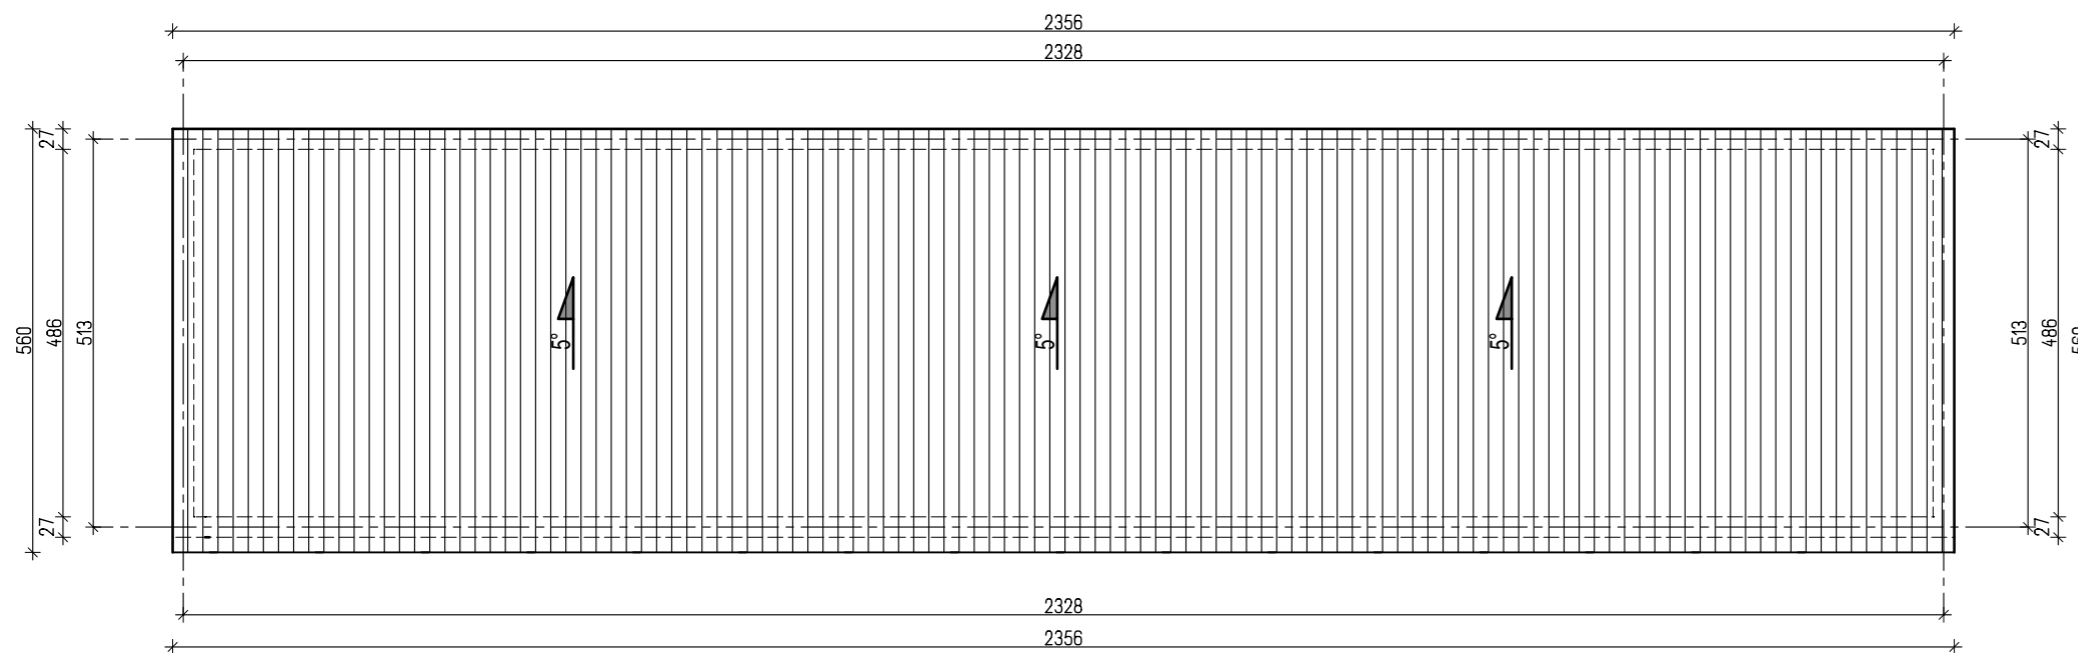

RZUT POŁĄCZI DACHOWEJ

PROJEKT BUDOWLANY		NR RYS. 2
OBIEKT: REMONT SZATNI NA GMINNYM STADIONIE W SIEROSZEWICACH ADRES: SIEROSZEWICE, DZ. NR 906 BRANŻA: BUDOWLANA TREŚĆ: RZUT POŁĄCZI DACHOWEJ ORAZ ELEWACJE - INWENTARYZACJA		
PROJEKTANT	mgr inż. WOJCIECH LEPSZY UPR. PROJEKTANT I KIEROWNIK BUDOWY W SPECJALNOŚCI ARCHITEKTONICZNEJ I KONSTRUKCYJNO - BUDOWLANEJ UAN 8386/62.63/90	
ASYSTENT	mgr inż. arch. FILIP KASPRZAK	
	SKALA 1:100	MARZEC 2019 r.