


Przekrój A-A 0+000 do 0+590

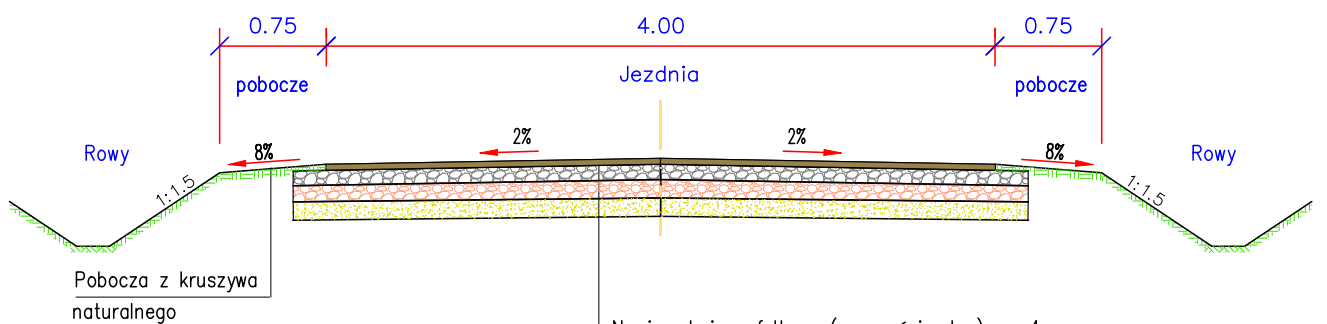

Nawierzchnia asfaltowa (w-wa scieralna) gr. 4cm
Podbudowa z kruszywa łamanego stabilizowanego mechanicznie 0-31,5 gr. 8 cm
Podbudowa z kruszywa łamanego stabilizowanego mechanicznie 0-63 gr. 12 cm
Podbudowa z kruszywa naturalnego stabilizowanego mechanicznie gr. 10cm

Obiekt: Przebudowa drogi gminnej w miejscowości Sieroszewice ul. Wiśniowa. Etap I				
Rysunek: Przekroje normalne				NR 3
	IMIE, I NAZWISKO	NR UPRAW.	DATA	PODPIS
Projektował	Wiktor Piętka	230/66	2020	
Opracował	mgr inż. Katarzyna Politowicz		2020	
BRANŻA Drogowa	STADIUM bud./wyk.	ROK OPRACOWANIA 2020	NR UMOWY	SKALA 1:50