


ZESTAWIENIE ELEMENTÓW			
NR.	NAZWA	ILOŚĆ	
1	SU1	STUDNIA ŻELBETOWA DEKOWANA WARSTWA BETONU	14
2	SU2	STUDNIA ŻELBETOWA WYPELNIOMA ŻWIEM	7
3	P1	PODVALINA ŻELBETOWA	7
4	SP1	PANELE PODŁOGOWE 255x520	3
5	SP2	PANELE PODŁOGOWE 260x520	2
6	SP3	PANELE PODŁOGOWE POD PERGOLE, 245x520	1

ZAKRES PŁYTY PREFABRYKATU

OBRYS BUDYNKU

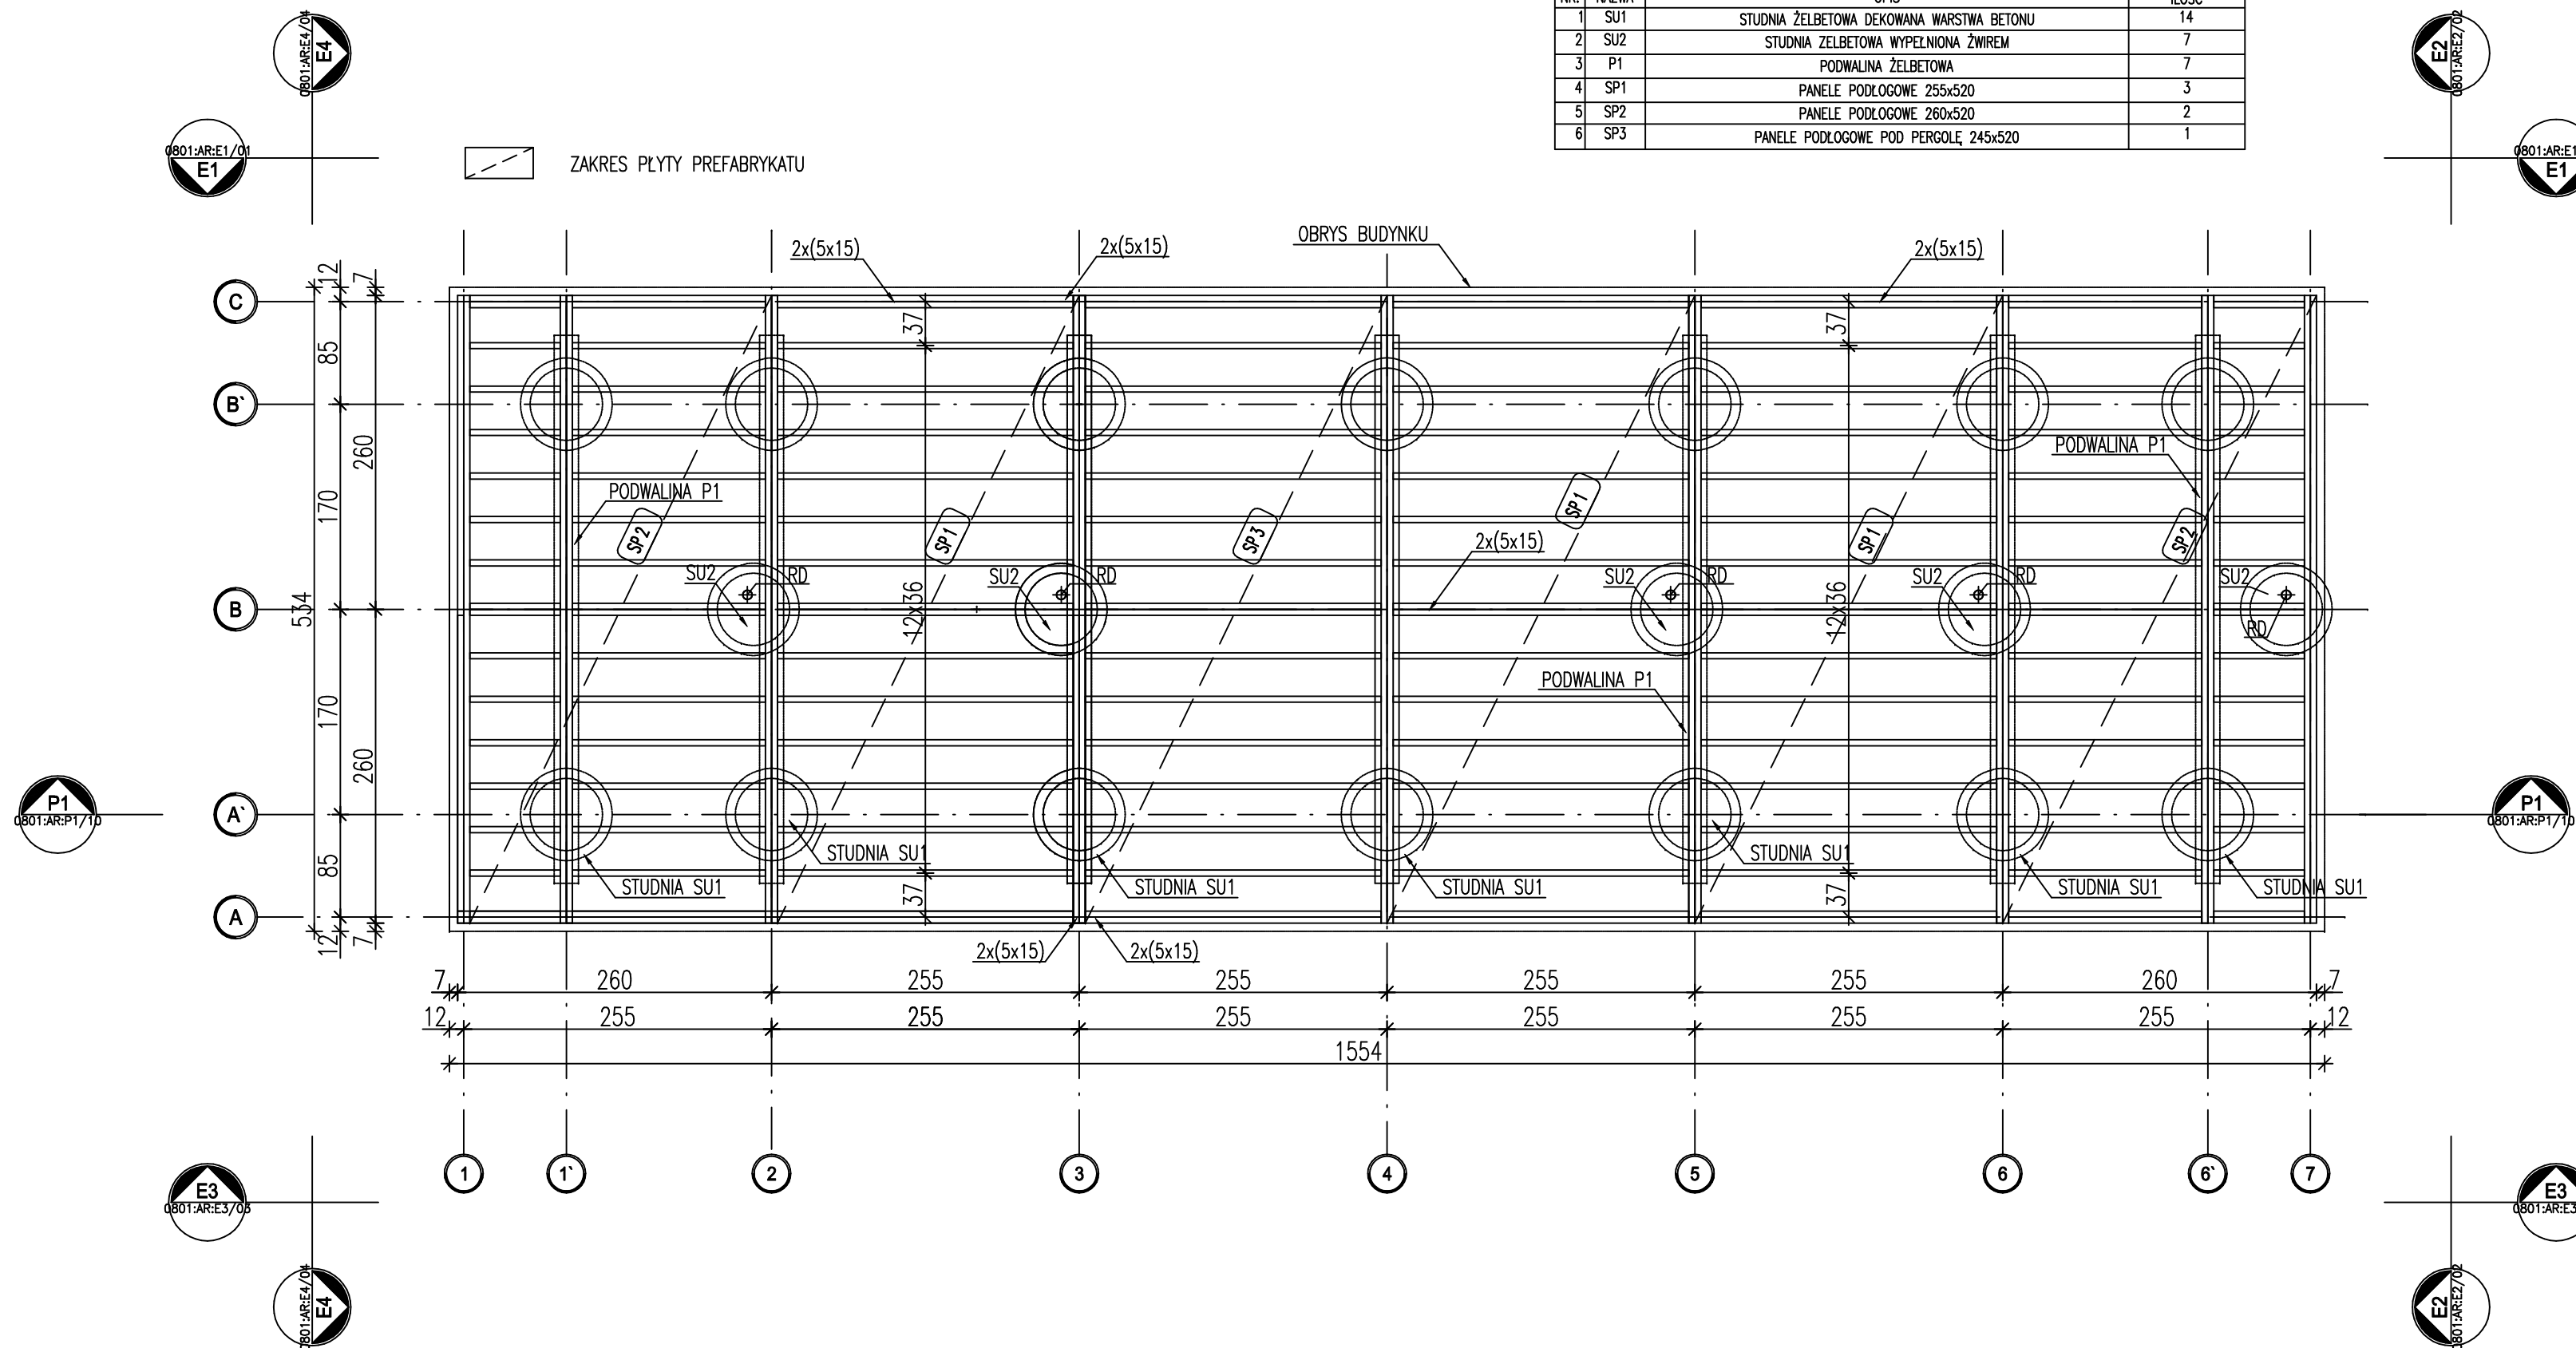

ZADANIE	KOMPLEKS BOISK SPORTOWYCH WRAZ Z ZAPLECZEM "MOJE BOISKO ORLIK 2012"		JEDNOSTKA PROJEKTOWA	INWESTPROJEKT	
ADRES	SIEROSZEWICE, UL. SPORTOWA		62-800 KALISZ, AL. WOLNOSCI 17		
FAZA	ADAPTACJA	AUTOR ADAPTACJI	techn. Jan Dziadek Upr. Nr GT-40/76/P11	DATA	STYCZEŃ 2010
		AUTOR ADAPTACJI	inż. Wojciech Kinastowski Upr. Nr BN/10.9/5/79	NR RYS.	RYS.BZ-2

zadanie:
ORLIK 2012
MODUŁOWY SYSTEM ZAPLECZA BOISK SPORTOWYCH

inwestor: WYKONANO NA ZAMÓWIENIE MINISTERSTWA SPORTU

generalny projektant/wykonawca projektu:

Kulczyński Architekt



sp. z o.o.

UL. ZGODA 4 m. 2, 00-018 WARSZAWA
tel./fax 827 29 18 tel. 828 22 00

autorzy:
projektant generalny: arch. Bogdan Kulczyński
St-290/82, MKIS25/AW/W/87
projektanci: arch. Marek Michałowski
MA/012/03, MA-1480

temat rysunku:
WERSJA STANDARD +
PANELE PODŁOGOWE

opracował: arch. Barbara Kolibabska

branża: ARCHITEKTURA

sprawdził: arch. Maksymilian Ziolkowski
SW-11/2004; MA-1859

faza: PROJEKT ARCHITEKTONICZNO-BUDOWLANY

nr projektu:	indeks fazy:	obiekt:	nr rysunku:	rewizja:	data edycji:	arkusz:	skala:
08.01	ABW	S+	AR-02-03	PZ	09.02	1/1	1:50