


Proj. nawierzchnia z kostki brukowej gr. 8 cm
na podsypce cem-piask. 1:4
ograniczona obrzeżem bet. 20x6 na podsypce
piaskowej

Projektowana
szafka sterownicza

Przepompownia ściek w PS4	
rz. terenu	142,70
rz. g ry pompowni	142,90
rz. doływu	140,33
rz. rur. tłocznego	141,40
rz. dna pompowni	139,43

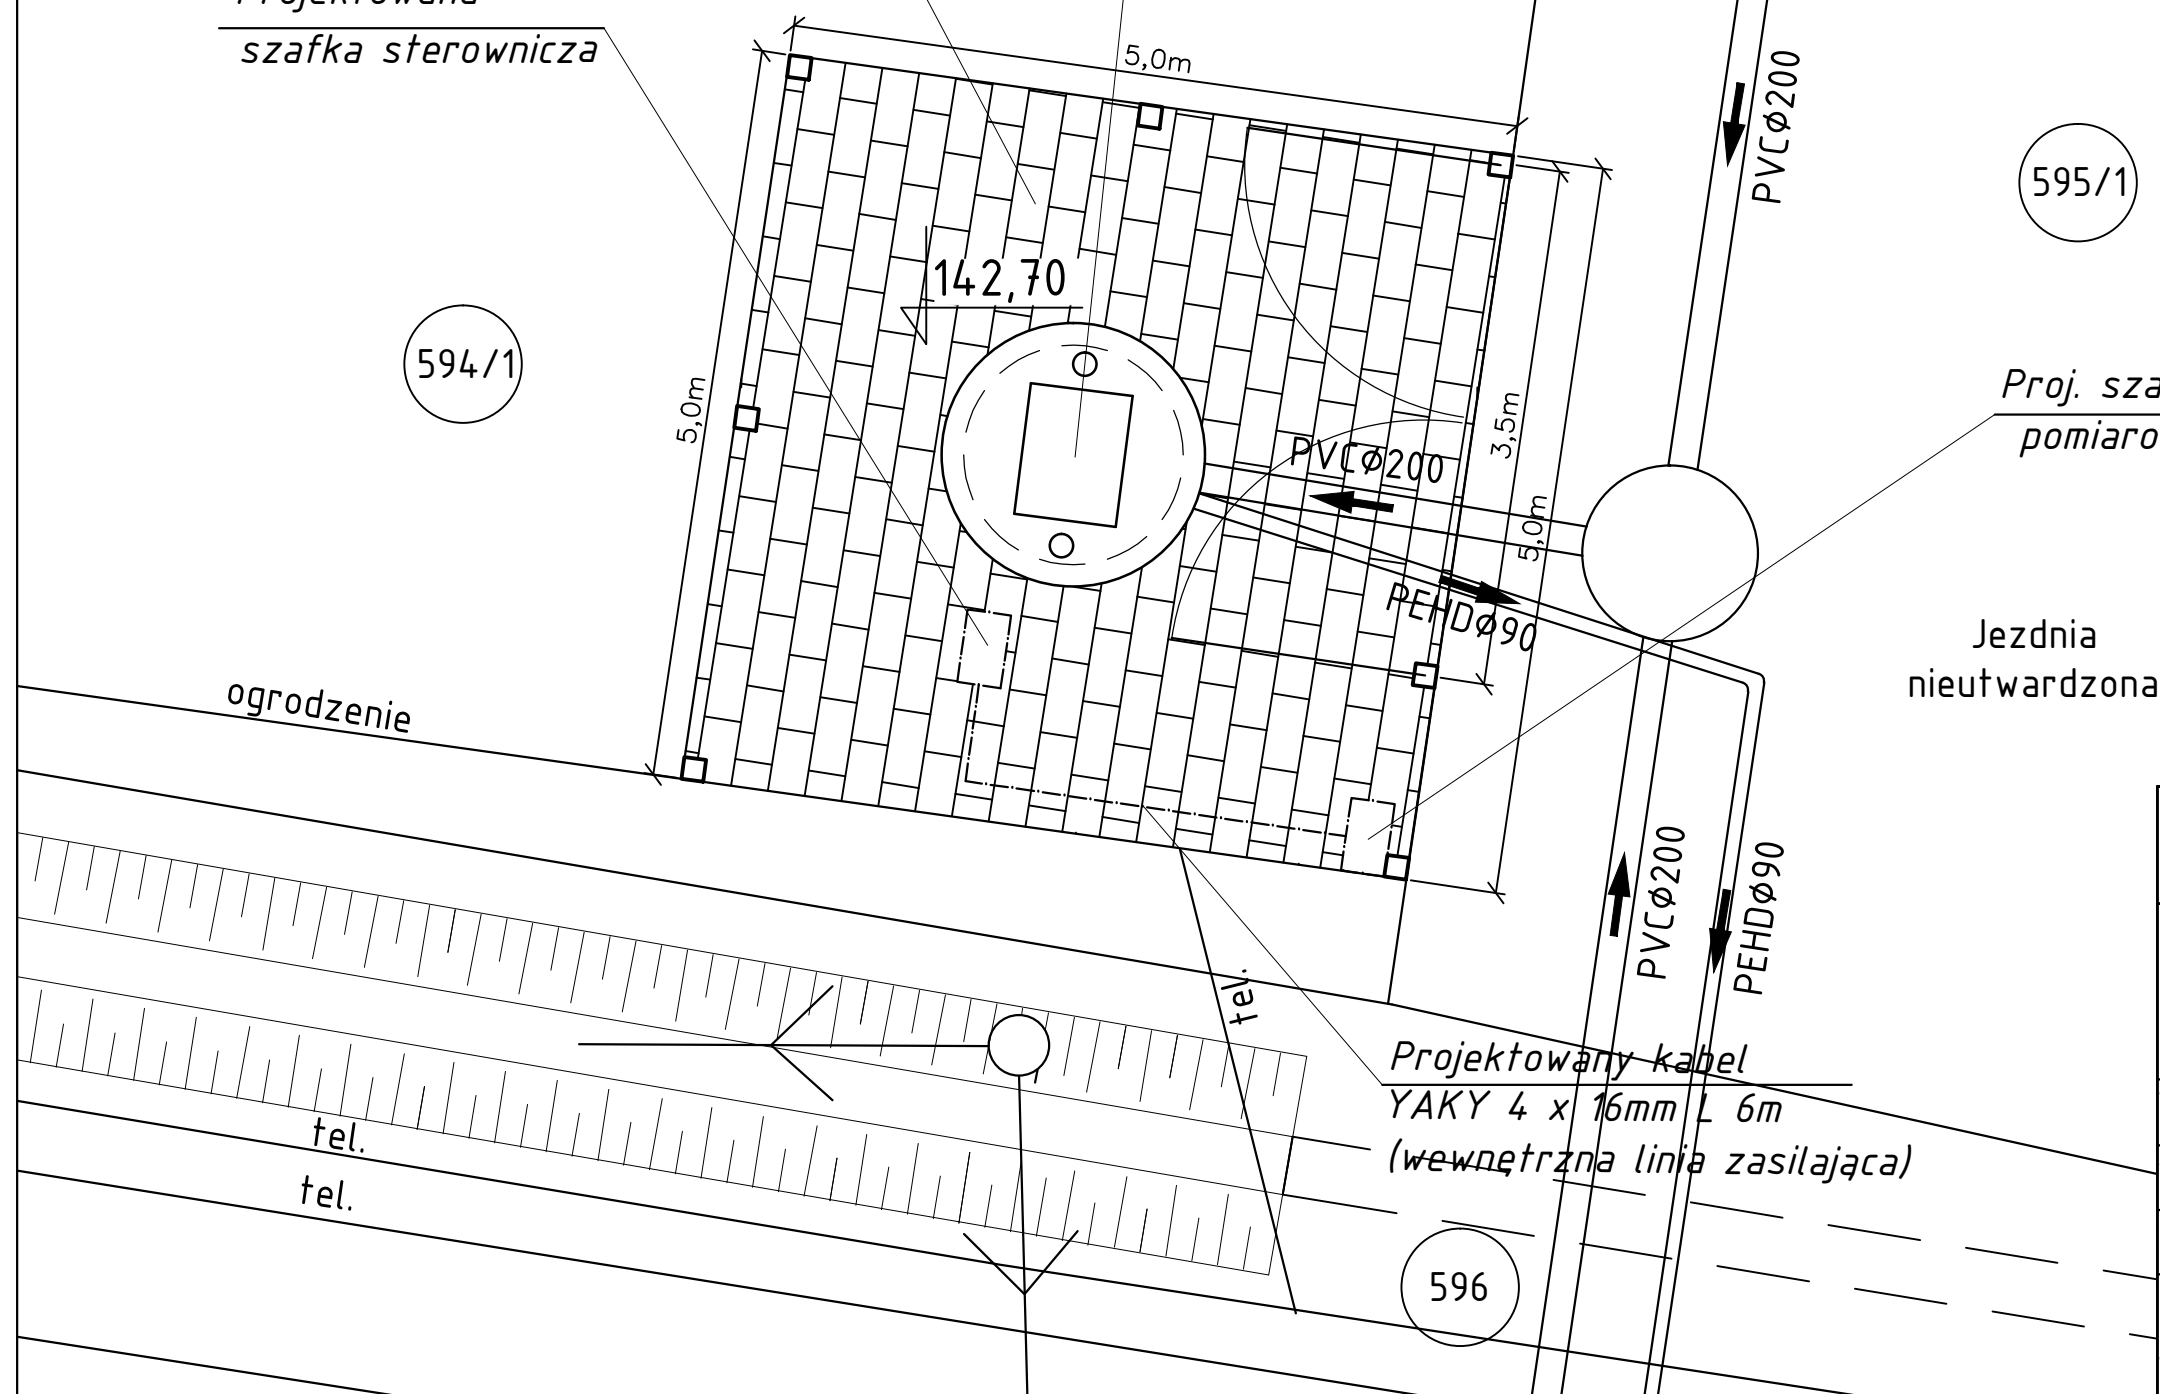

Inwestor:			
		Gmina Sieroszewice ul. Ostrowska 65 63-405 Sieroszewice	
Zakład Projektowo-Ustugowy Inżynierii Środowiska "PRIMEKO" 62-800 Kalisz, ul.Łódzka 210 tel/fax 62 767 02 63 www.primeko.com.pl e-mail: primeko@o2.pl		Stadium	PB-W
		Skala	1:50
		Data oprac.	Marzec 2016r.
Obiekt	Budowa kanalizacji sanitarnej w m. Łatowice – etap I, gm. Sieroszewice		
Adres	Łatowice, gm. Sieroszewice		
Nazwa rysunku	Plan zagospodarowania terenu Przepompownia ściek w PS-4		
Projektant spec. sanit. Sprawdzający spec. sanit. Opracował	inż. Jarosław Grzelak	7131-7132/37/PW/2002	Rys nr. 3.12
	mgr inż. Monika Żurawska	WKP/0273/PW05/06	
	mgr inż. Kamil Waszak		
	mgr inż. Łukasz Cholewa		