

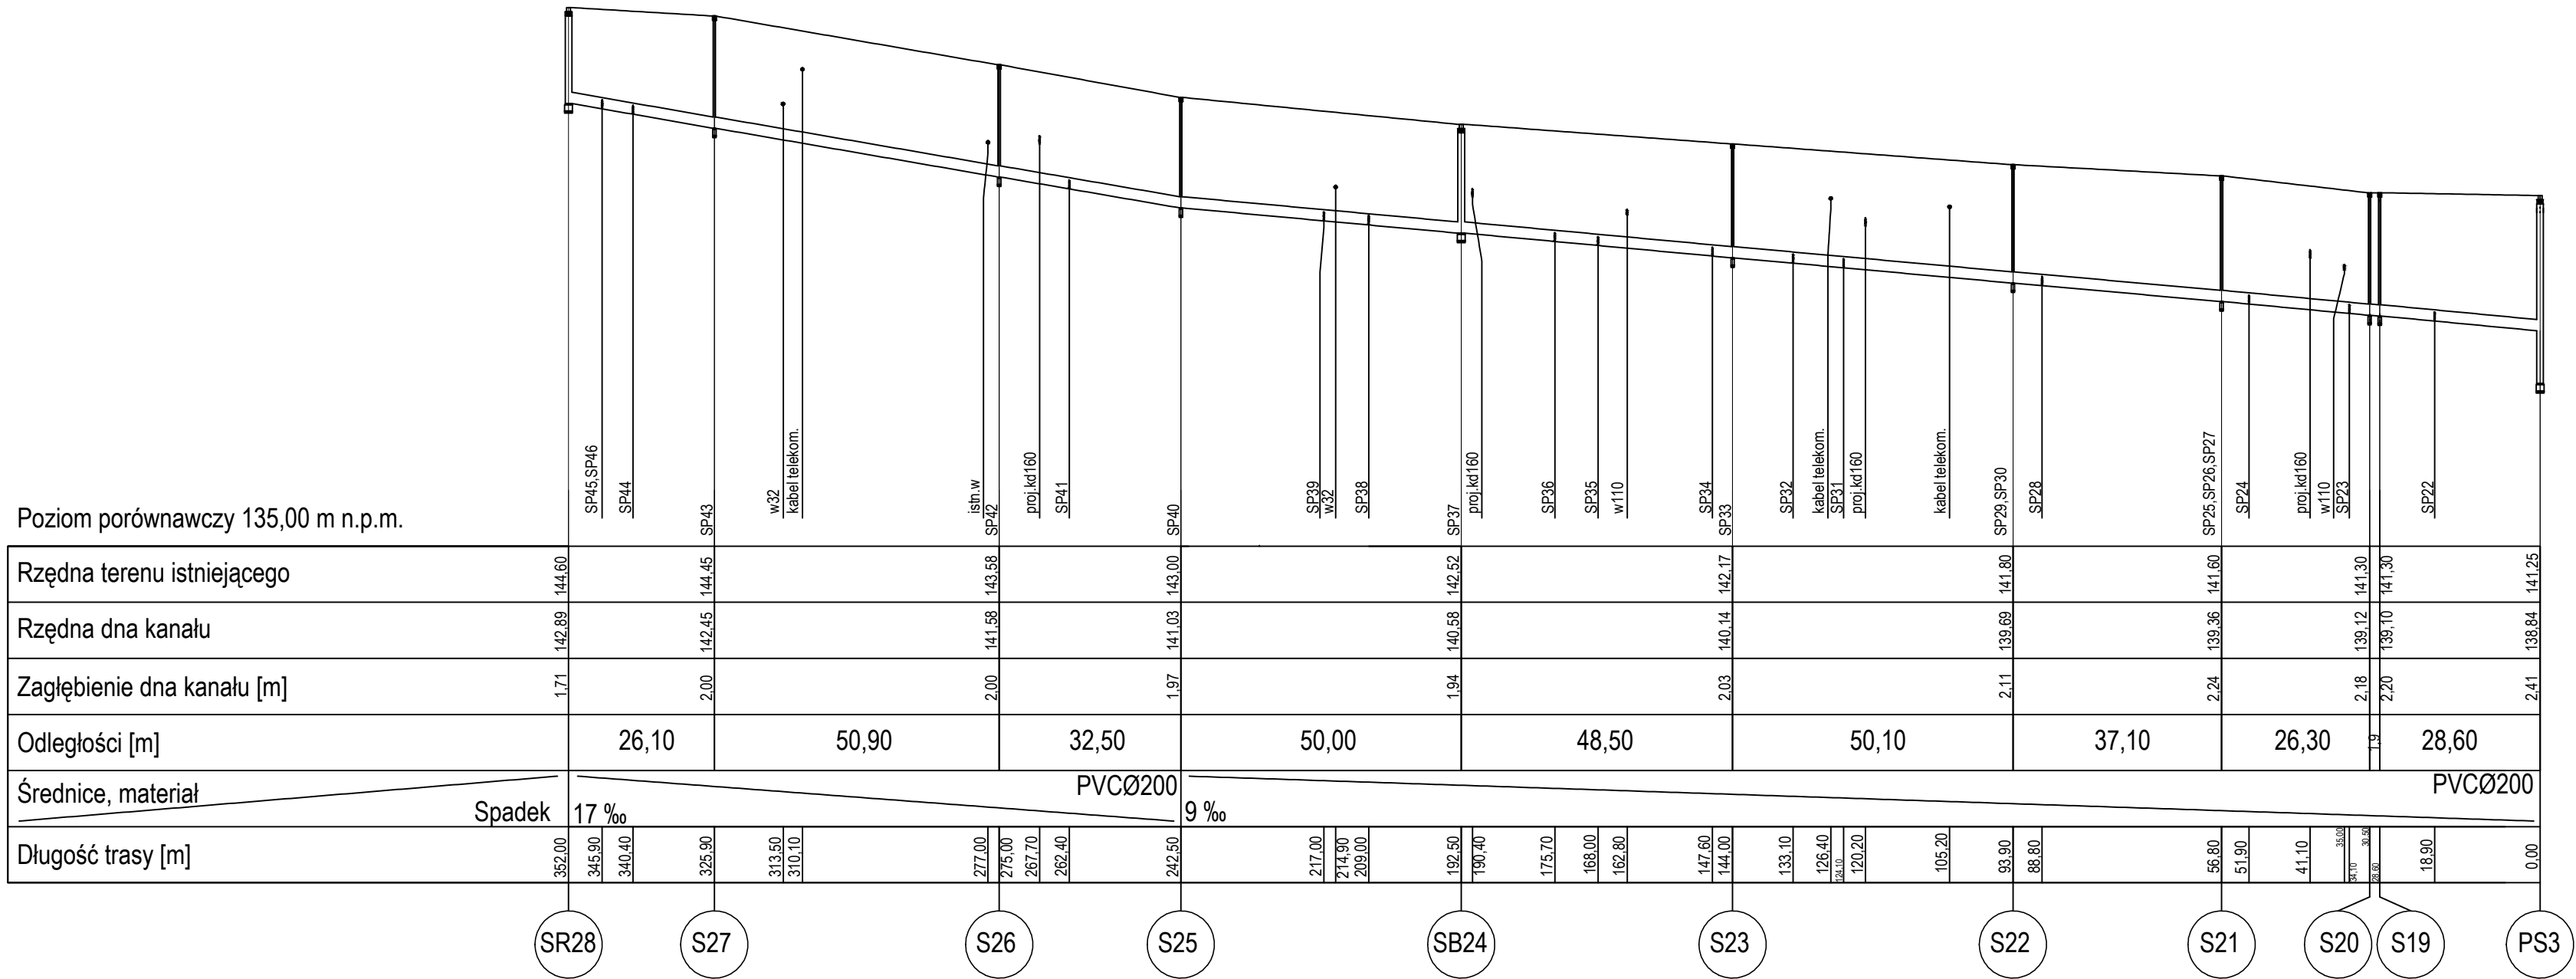


KOL. K-3

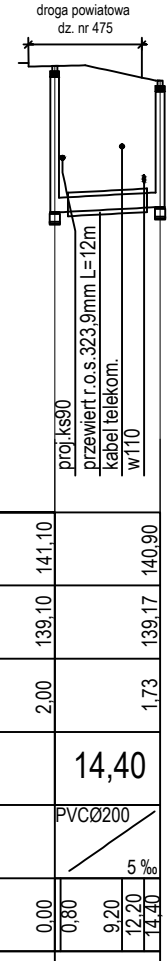

KOL. K-3.1  
RUR. T-3

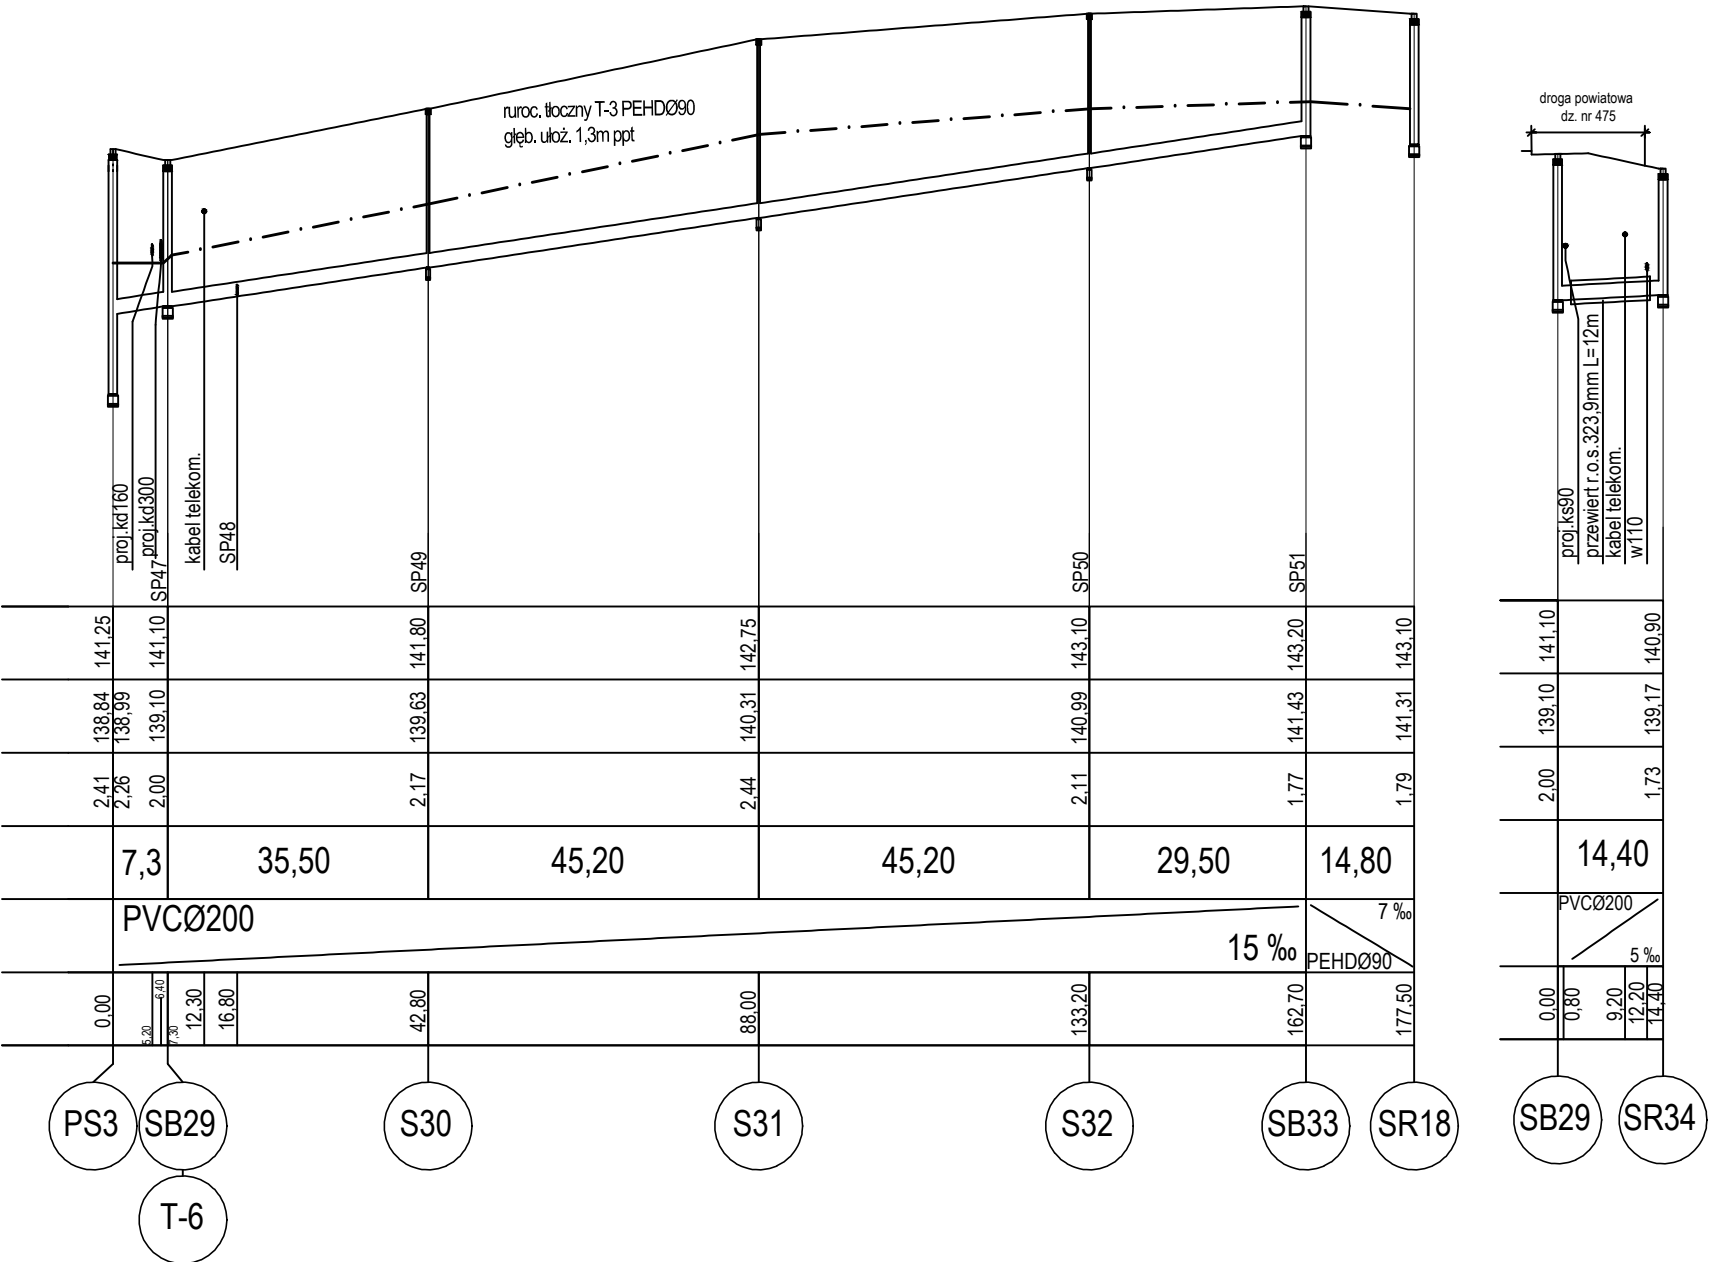

Inwestor: Gmina Sieroszewice ul. Ostrowska 65 63-405 Sieroszewice			
Zakład Projektowo-Usługowy Inżynierii Środowiska "PRIMEKO" 62-800 Kalisz, ul. Łódzka 210 tel/fax 62 767 02 63 www.primeko.com.pl e-mail: primeko@o2.pl		Stadium PB-W Skala 1:100/1000 Data oprac. Marzec 2016r.	
Objekt Budowa kanalizacji sanitarnej w m. Łatowice - etap I, gm. Sieroszewice		Nazwa rysunku Profil podłużny K-3; K-3.1; K-3.2; T-3	
Projektant spec. sanit. mgr inż. Jarosław Grzelak Sprawdzający spec. sanit. mgr inż. Monika Żurawska Opracował mgr inż. Kamil Waszak mgr inż. Łukasz Cholewa		Rys nr. 2.3	