


Obwody zaprojektowane w istn. rozdzielni RG

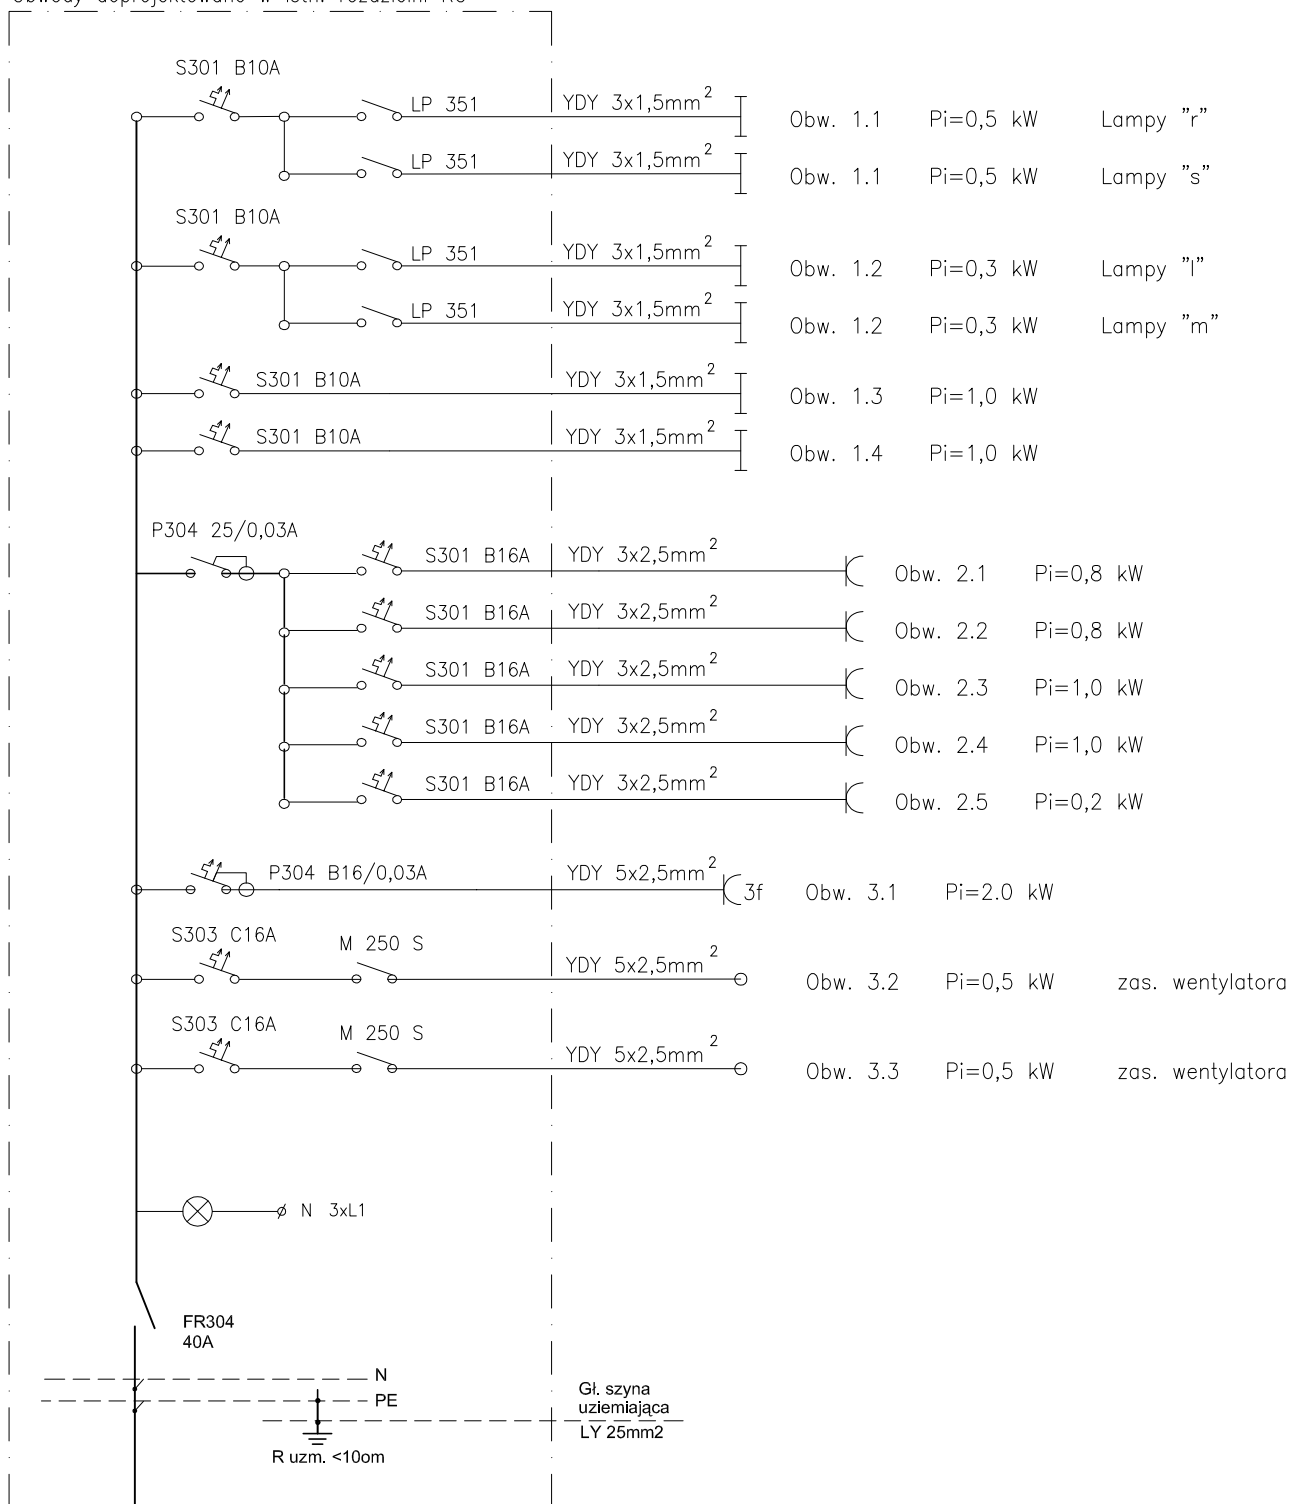

SZYNA: L1, L2, L3, N, PE
ROZDZIELNICY RG

$$k = 0,75$$

$$P_i = 10,4 \text{ kW}$$

$$P_s = 7,8 \text{ kW}$$

ROZBUDOWA ŚWIETLICY WIEJSKIEJ		RYS. NR E1
SCHEMAT ROZDZIELNI RG		SKALA 1:-
INWESTOR GMINA SIEROSZEWICE		DZIAŁKA
ADRES BUDOWY WIELOWIEŚ UL. SŁONECZNA		419
BRANŻA	ELEKTRYCZNA	DATA: II/2009
OPRACOWAŁ	mgr inż. DAMIAN STACHOWCZYK	
PROJEKTANT	mgr inż. LECH BUSZEWSKI UAN 7342-21/92	