ELEWACJE 1:100
SALA GIMNASTYCZNA Z ZAPLECZEM

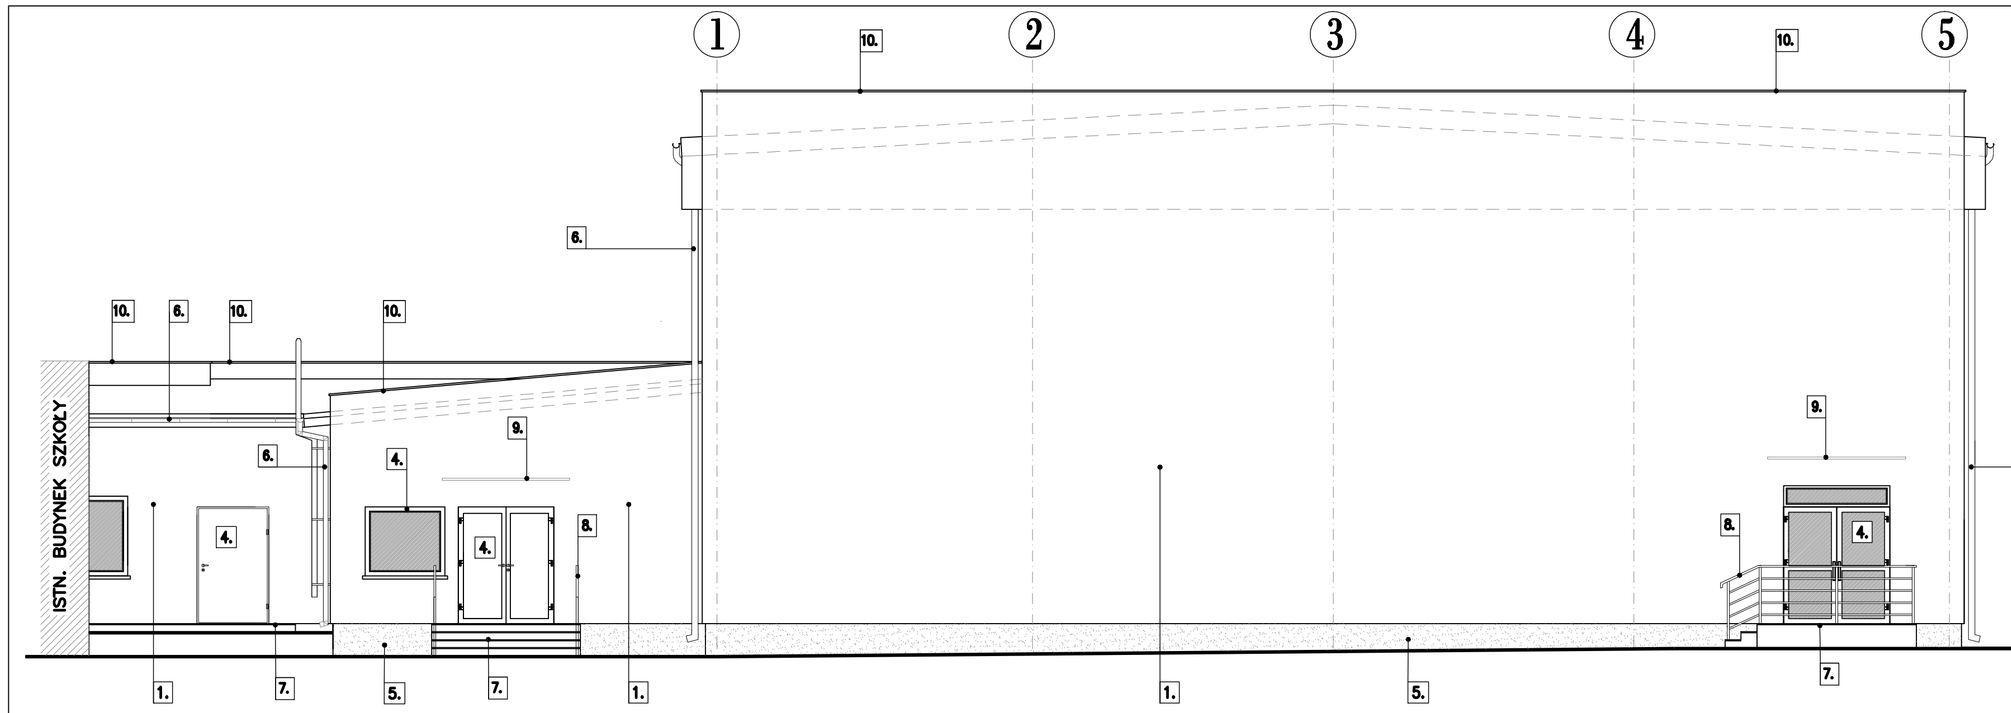

ELEWACJA POŁUDNIOWA

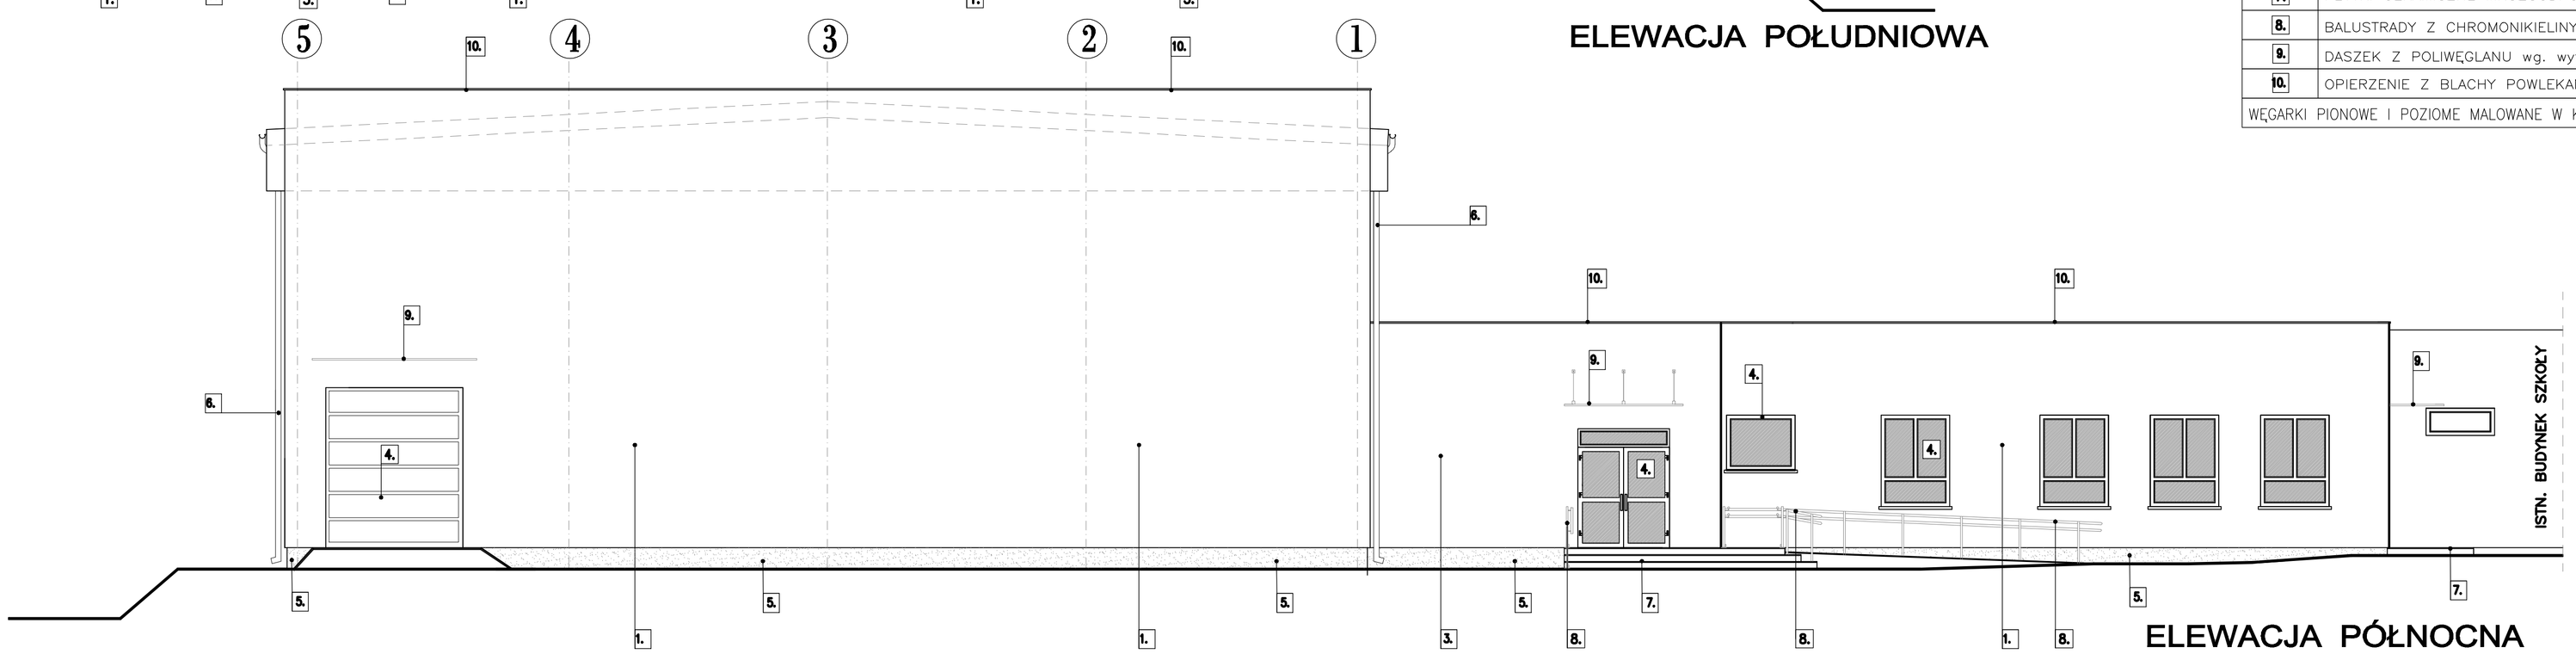

ELEWACJA PÓŁNOCNA

KOLORYSTYKA ELEWACJI:

1.	TYNK np. CAPAROL Palazzo 175
2.	ELEWACYJNA BLACHA TRAPEZOWA T8 POWŁOKA POLIESTER POŁYSK GRAFIT RAL 7024
3.	TYNK np. CAPAROL Cameo 165
4.	STOLARKA + ROLETY W KOLORZE RAL 7040 (szary)
5.	COKÓŁ – MOZAIKA "CEKOL" W KOLORZE M–40 D
6.	RYNNY I RURY SPUSTOWE, OBRÓBKI BLACHARSKIE W KOLORZE RAL 7024 (grafitowy) np. Marley
7.	PŁYTKI CERAMICZNE MROZOODPORNE, ANTYPOŚLIZGOWE W KOLORZE SZARYM
8.	BALUSTRADY Z CHROMONIKIELINY
9.	DASZEK Z POLIWĘGLANU wg. wytycznych Producenta
10.	OPIERZENIE Z BLACHY POWLEKANEJ GR.0,6mm W KOLORZE RAL 7024 (grafitowy)

WĘGARKI PIONOWE I POZIOME MALOWANE W KOLORZE ELEWACJI

NR PROJEKTU: 06/2020	OBIEKT: ROZBUDOWA BUDYNKU SZKOŁY O POMIESZCZENIA SALI GIMNASTYCZNEJ Z ZAPLECZEM		
ADRES BUDOWY	63-405 Rzeczyca ul. Kaliska dz.nr 430, gmina Sieroszewice		
INWESTOR	Urząd Gminy 63-405 Sieroszewice, ul. Ostrowska 65		
TREŚĆ RYSUNKU	ELEWACJA POŁUDNIOWA, PÓŁNOCNA		NR RYS. A-5
BRANŻA BUDOWLANA	STADIUM PROJEKT BUDOWLANY	SKALA 1:100	DATA październik 2020
KIEROWNIK PRACOWNI Uprawn. do projektowania z ograniczeniami w specjal. konstrukcyjno-budowlanej i architektonicznej	Janusz MICHALSKI Nr upr. BN 10.9/63/79		PODPIS
PROJEKTANT ARCHITEKTURY Uprawn. do projektowania bez ograniczeń w specjalności architektonicznej	mgr inż. arch. Wiesław MOTYL Nr upr.UAN 7342–66/91		PODPIS
SPRAWDZAJĄCY PROJEKTANT ARCHITEKTURY Uprawn. do projektowania bez ograniczeń w specjalności architektonicznej	mgr inż. arch. Włodzimierz CYBULKA Nr upr. 10/03/DOIA		PODPIS
ASYSTENT PROJEKTANTA	mgr inż. Sylwia KURZAWA		PODPIS

"B U D E X"
ZAKŁAD USŁUG PROJEKTOWYCH
JANUSZ MICHALSKI
63-400 OSTROW WIELKOPOLSKI
ul. Ostrowska 65 tel. 062 736 71-09 fax 71-09
adres email: budex.janusz@op.pl

PRAWA AUTORSKIE ZASTRZEŻONE USTAWA Z DN. 4 LUTY 1994r.