

ELEWACJA BOCZNA
SKALA 1:100




ELEMENTY OZDOBNE ELEWACJI
WYKONAC Z DODATKOWEJ WARSTWY
STYROPIANU GRUBOSCII 2-3 cm

ELEWACJA TYLNA
SKALA 1:100



ELEMENTY OZDOBNE ELEWACJI
WYKONAC Z DODATKOWEJ WARSTWY
STYROPIANU GRUBOSCII 2-3 cm

ELEWACJA BOCZNA
SKALA 1:100

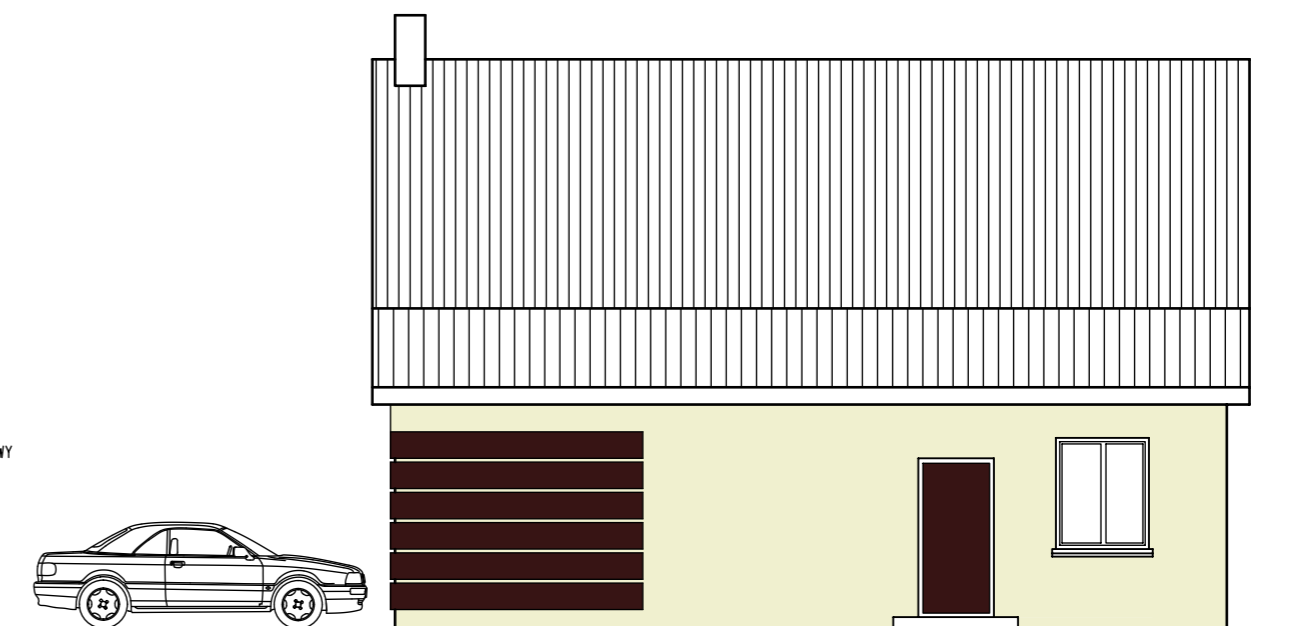

ELEWACJA FRONTOWA
SKALA 1:100

PROJEKT BUDOWLANY		NR RYS. 8
OBIEKT: ROZBUDOWA I PRZEBUDOWA DOMU STRAŻAKA		
ADRES: SŁAWIN, DZ. NR 370/2		
BRANŻA: BUDOWLANA		
TREŚĆ: ELEWACJE		
PROJEKTANT	mgr inż. WOJCIECH LEPSZY UPR. PROJEKTANT I KIEROWNIK BUDOWY W SPECJALNOŚCI ARCHITEKTONICZNEJ I KONSTRUKCYJNO - BUDOWLANEJ UAN 8386/62.63/90	
ASYSTENT	mgr inż. arch. FILIP KASPRZAK	
	SKALA 1:100	GRUDZIEŃ 2013 r.