


1:100/100

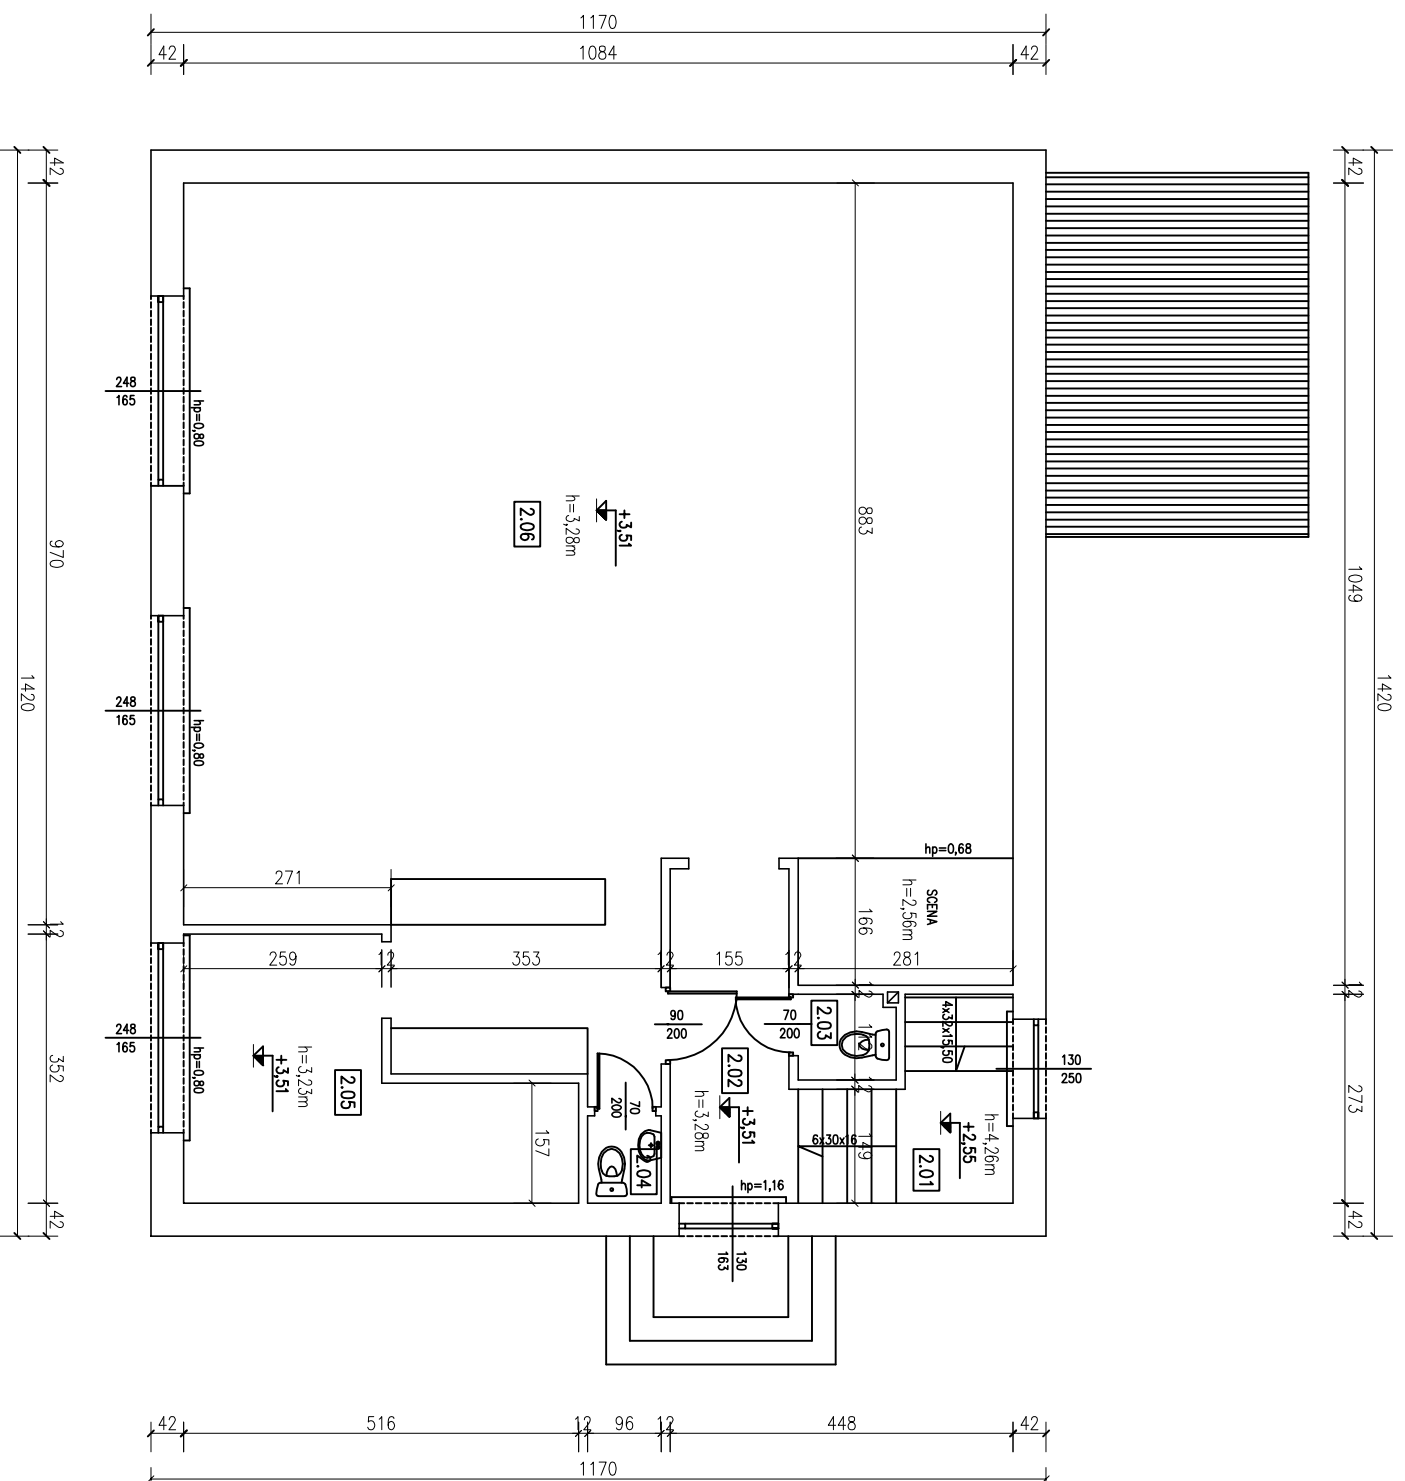

BUDYNEK REMIZY INWENTARYZACJA RZUT PIĘTRA 1:100

B I L A N S P O W I E R Z C H N I			
NR	NAZWA POMIESZCZENIA	RODZAJ POSADZKI	POW. UŻYTEK [m ²]
2.01	Klatka schodowa	pl. ceramiczne	6,10
2.02	Komunikacja	pl. ceramiczne	6,80
2.03	WC	pl. ceramiczne	1,40
2.04	WC	panele podł.	1,10
2.05	Zaplecze baru	pl. ceramiczne	13,20
2.06	Sala taneczna	pl. ceramiczne	113,10
SUMA POWIERZCHNI			141,70m²

Warszwy istniejące ściany zewnętrznej gr.42cm

Tynk cem-wap. gr. 2cm
Cegła pełna gr.38cm
Tynk cem-wap. gr. 2cm

Uwaga:

Niniejsza dokumentacja jest Projektem Budowlanym. Służy tylko do celów określonych w Prawie Budowlanym (Dz. U. z 2016 r. poz. 290) dla tej fazy projektowania. Szczegółowość opracowania jest zgodna z wymogami Rozporządzenia Ministra Infrastruktury z dnia 7 października 2015 r. w sprawie szczegółowego zakresu i formy projektu budowlanego (Dz. U. z 2015 r.). Do realizacji projektowanych instalacji służyć będą Projekty Wykonawcze. Wykonanie zaprojektowanej branży architektoniczno-budowlanej, konstrukcyjnej należy na bieżąco koordynować z pozostałymi branżami i instalacjami. Dokładny domiar wykonac zawsze na budowie, na etapie wykonawstwa.
Część opisowa stanowi integralną część niniejszego projektu.
Niniejsza dokumentacja chroniona prawami autorskimi.

ROZWIĄZANIA ZAWARTE W NINIEJSZYM OPRAWACOWANIU STANOWIA WYŁĄCZNA WŁASNOŚĆ ZAKŁADU USŁUG PROJEKTOWYCH "BUDEX". JANUSZ MICHAŁSKI I MOGĄ BYĆ STOSOWANE, POWIELANE I UDOSTĘPNIANE OSOBOM TRZECIM WYŁĄCZNIE NA PODSTAWIE PISEMNEGO ZEZWOLENIA Z ZASTOSOWANIEM WSZELKICH SKUTKÓW PRAWNYCH.

NR PROJEKTU
15/2017
OBIEKT
**TERMO-MODERNIZACJA BUDYNKU
REMIZY OSP W ROSOSZYCACH**

ADRES BUDOWY
**63-405 Sieroszowice, Rososzycyca, ul. Ostrowska 4;
dz. nr 133/4; obręb: 00/10 Rososzycyca**

INWESTOR
**Gmina Sieroszowice
ul. Ostrowska 65, 63-405 Sieroszowice**

TEMAT PRACOWNI
INWENTARYZACJA - RZUT PIĘTRA

BRANŻA
BUDOWLANA

PROJEKTANT KONSTRUKCJI
Janusz MICHAŁSKI Nr upr. BN 10.9/63/79

ASYSTENT PROJEKTANTA
mgr inż. Sylwia KURZAWA

DATA
31/10/2017

PROJEKT BUDOWLANY
1:100

PROJEKT BUDOWLANY
1:100

PROJEKT BUDOWLANY
1:100

PROJEKT BUDOWLANY
1:100



"BUDEX"
**ZAKŁAD USŁUG PROJEKTOWYCH
JANUSZ MICHAŁSKI**

63-405 OSTROWA WIELKOPOLSKA
ul. Czarna 5, 63-405 Ostrowa W.
PRAWA AUTORSKIE ZASRZECZENIE: USTAWA Z DN. 14.07.1984r.