poz. Wn1 327 mb

BETON B25

STAL AIIIN #12 – 3,55kg/mb.
AI #6 – 1,22kg/mb.

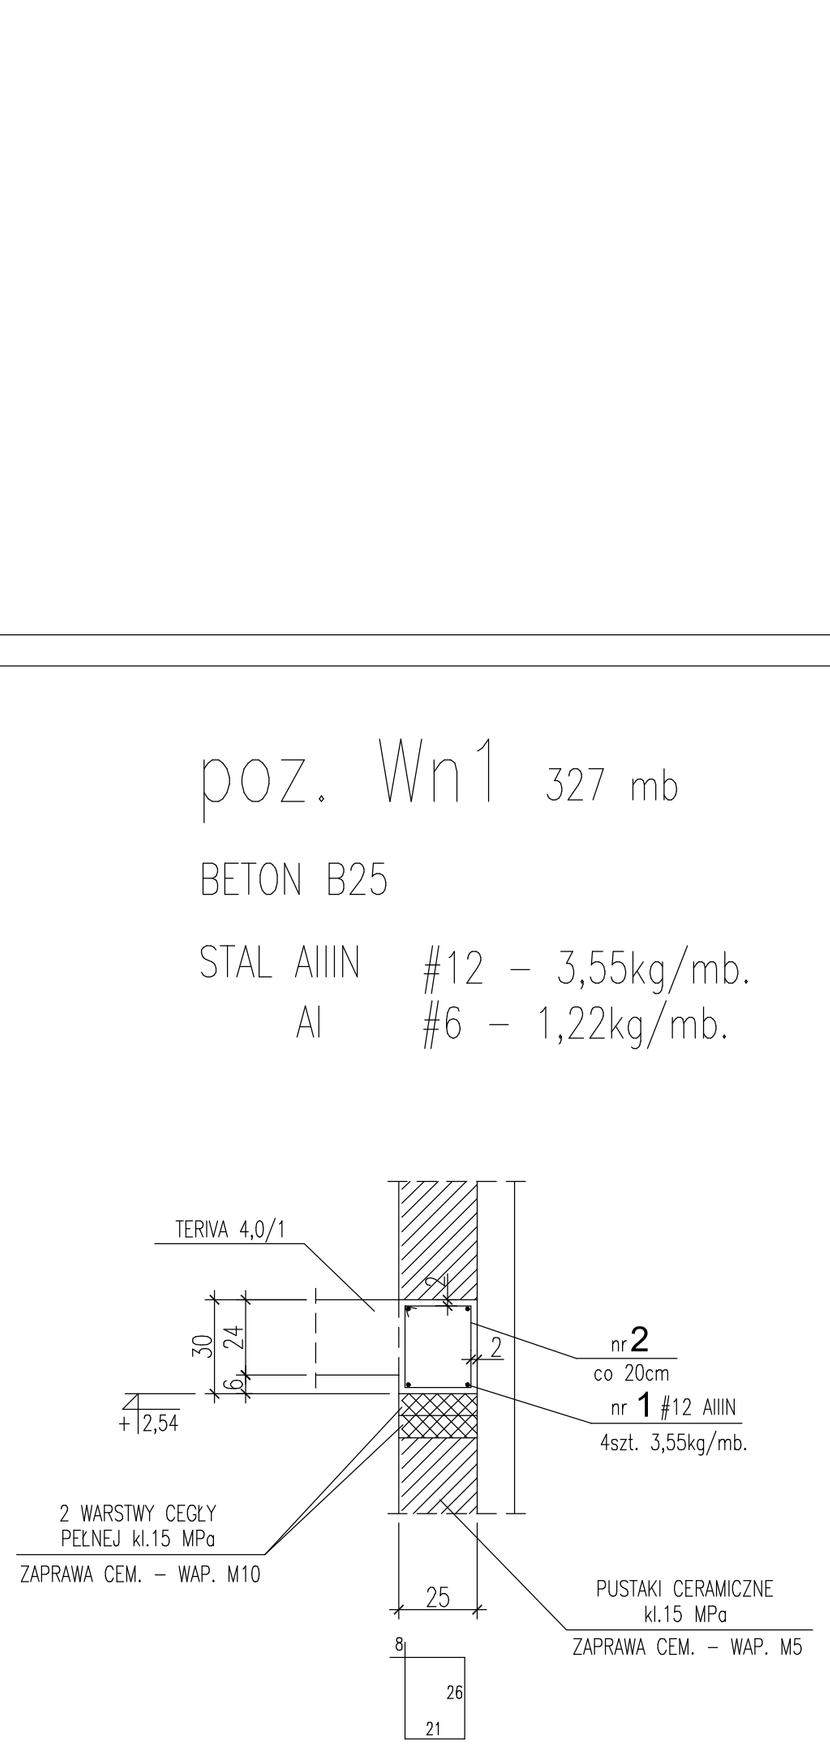

nr 2 # 6 AI
l=110cm 5szt./mb 1,22kg/mb.

poz. R1 ATTYKA szt.26

BETON B25

STAL AIIIN #12 – 4,58kg/szt.
STAL AI #6 – 1,11kg/szt.

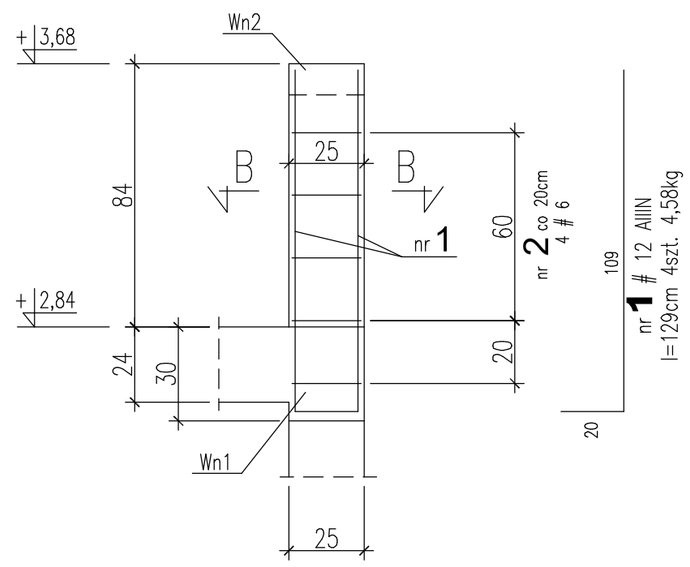

UWAGA:
1. Beton B25 o konsystencji plastycznej.
2. Otulina 2,0cm (do krawędzi pręta).

B–B

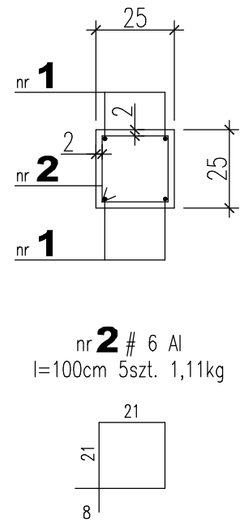

nr 2 # 6 AI
l=100cm 5szt. 1,11kg

poz. Wn2 ATTYKA 139 mb

BETON B25

STAL AIIIN #12 – 1,77kg/mb.
AI #6 – 0,36kg/mb.

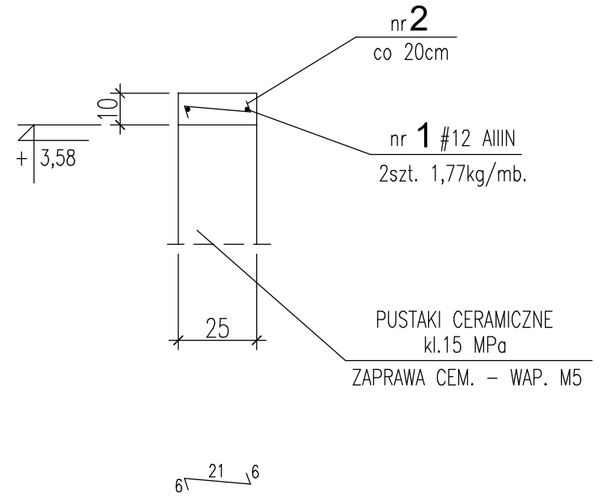

nr 2 # 6 AI
l=33cm 5szt./mb 0,36kg/mb.

UWAGA – WIEŃCE:

1. Beton B25 o konsystencji plastycznej.
2. Wieńce betonować jednocześnie ze stropem – bez przerwy roboczej.
3. Pręty podłużne łączyć na długości na zakład l=50cm.
   W narożach i stykach prostopadłych dokładać pręty 4#12 l=100cm, odgięte pod kątem prostym, łączące pręty podłużne wieńca na zakład l=50cm.
4. Otulina 2,0cm (do krawędzi #12).

Temat: BUDOWA BUDYNKU WIELORODZINNEGO-SOCJALNEGO

Adres: Sieroszewice, dz. nr: 249/2
obręb: 0011 - Sieroszewice, j.ewidencyjna: 301707_2

Inwestor: GMINA SIEROSZEWICE
ul. Ostrowska 65
63-405 Sieroszewice

Jednostka projektowa: DOMAR Budownictwo Architektura
ul. Strumykowa 30, 63-400 Ostrów Wielkopolski
T. +48 62 501 35 30 F. +48 62 735 16 94
architektura@domar-ostrow.pl
www.domar-ostrow.pl

	imię i nazwisko:	numer uprawnień:	specjalność:	podpis / data:
Projektant:	inż. Krzysztof Dupnik	WKP/0039/POOK/07	KONSTRUKCYJNO-BUDOWLANA	
	inż. Mariusz Wojtuń			
Sprawdzający:	mgr inż. Daniel Przybylski	WKP/0172/POOK/05	KONSTRUKCYJNO-BUDOWLANA	

Branża: KONSTRUKCJA Etap: PROJEKT BUDOWLANY

Temat rysunku: RDZEŃ ŻELBETOWY poz. R1
WIENIEC ŻELBETOWY poz. Wn1, Wn2

Dane rysunku:	format :	data :	skala :	numer rysunku :	numer strony :
	-	STYCZEŃ 2018	1:20	K 05	

Uwaga: ZASTRZEGA SIĘ WSZELKIE PRAWA WYNIKAJĄCE Z USTAWY O PRAWIE AUTORSKIM. NINIEJSZY RYSUNEK NIE MOŻE BYĆ W CAŁOŚCI LUB W CZĘŚCI PRZERYSOWANY, UZUPEŁNIONY LUB ODSTĄPIONY KOMUKOLWIEK, BEZ PISEMNEJ ZGODY AUTORA.