SZCZEGÓŁY KONSTRUKCJI SEGMENT "B"
skala 1:50

KONSTRUKCJA ŚCIANY W OSI "D"
WIDOK OD WEWNĄTRZ
skala 1:50

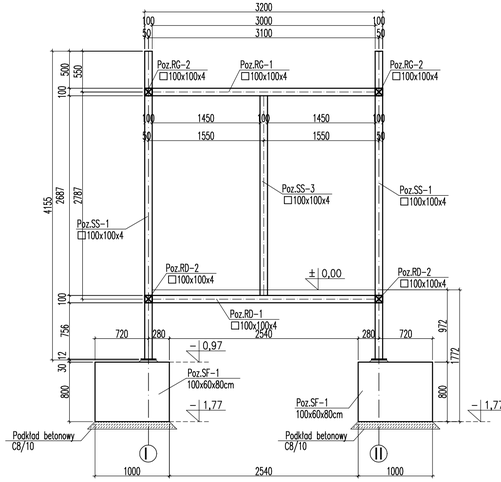

KONSTRUKCJA ŚCIANY W OSI "A"
WIDOK OD ZEWNĄTRZ
skala 1:50

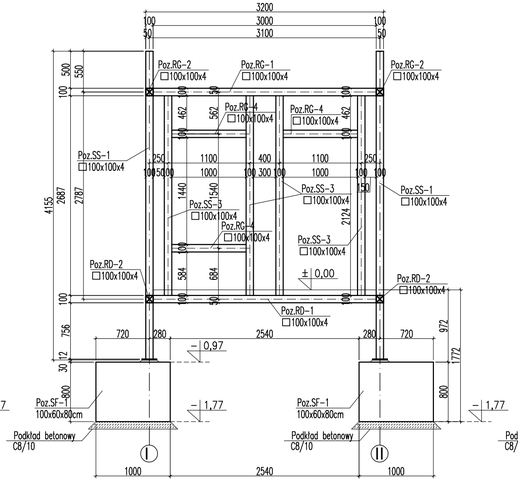

KONSTRUKCJA ŚCIANY W OSI "I"
WIDOK OD WEWNĄTRZ
skala 1:50

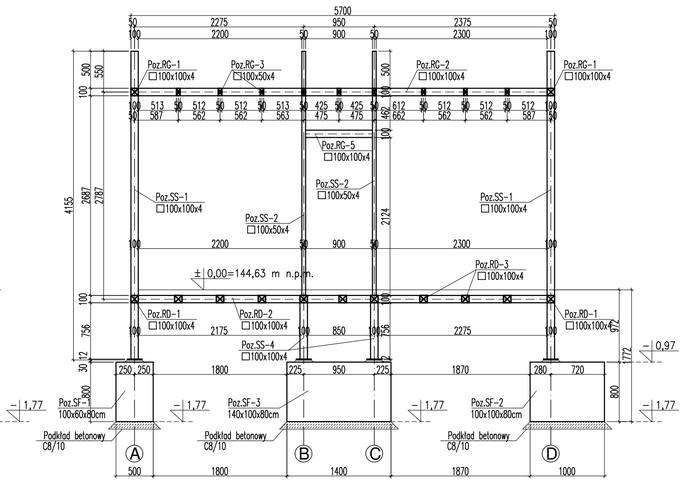

KONSTRUKCJA ŚCIANY W OSI "II"
WIDOK OD WEWNĄTRZ
skala 1:50

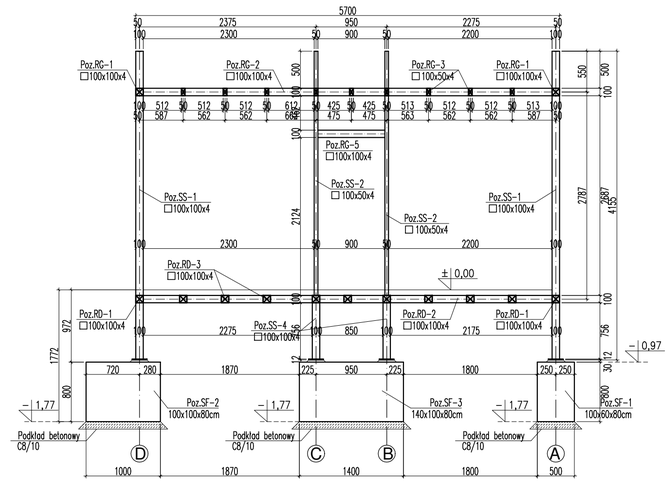

MATERIAŁ BUDOWLANY:	EKSPOZYCJA:	OTULINA:
BETON: C20/25 C8/10	STR. WEWNĘTRZNA XC2	ELEMENTY MAJĄCE KONTAKT Z GRUNTEM 50mm
	STR. ZEWNĘTRZNA XC2	ELEMENTY POZOSTAŁE 30mm
MATERIAŁ BUDOWLANY:	MATERIAŁ BUDOWLANY:	MATERIAŁ BUDOWLANY:
STAL ZBROJENIOWA: A-IIIN(RB-500W)	STAL KONSTRUKCYJNA: S235JR	DREWNO: C24

Uwaga !

1. Pod fundamentami wykonać podkład betonowy gr. 10cm z betonu klasy C8/10.
2. Wszystkie prace budowlane należy prowadzić zgodnie z niniejszym projektem, warunkami pozwolenia na budowę, wiedzą techniczną i sztuką budowlaną oraz zaleceniami producentów materiałów bud. Wszelkie niezgodności realizowanego obiektu z opracowaniem projektowym należy zgłosić kierownikowi budowy, inwestorowi lub projektantowi !
3. Elementy konstrukcji stalowej po uprzednim przygotowaniu powierzchni, zabezpieczyć antykorozyjnie zgodnie z opisem technicznym.
4. Zabezpieczenie p.poż. elementów stalowych do wymaganej odporności ogniowej należy wykonać poprzez malowanie farbami pęczniejącymi.

RZUT KONSTRUKCJI PRZYZIEMIA
skala 1:50

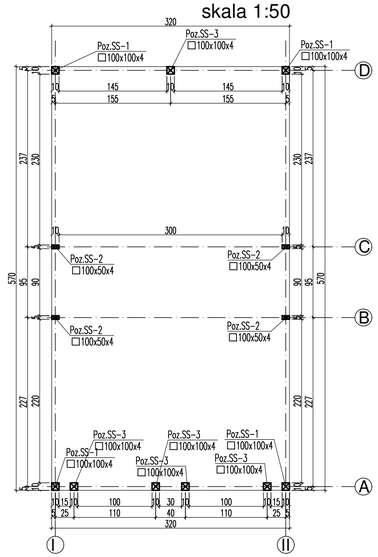

RZUT KONSTRUKCJI DACHU
skala 1:50

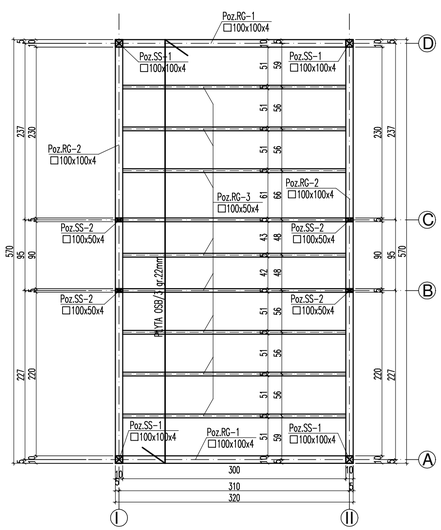

RZUT KONSTRUKCJI PODŁOGI
skala 1:50

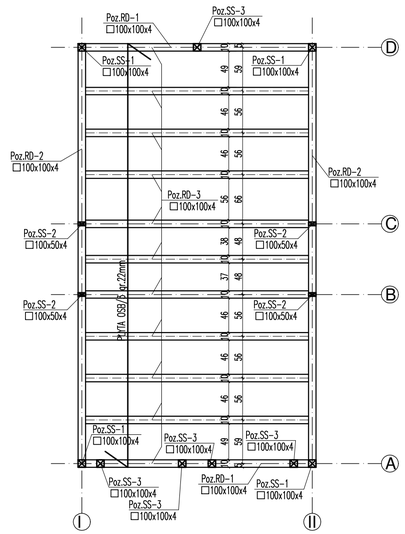

RZUT FUNDAMENTÓW
skala 1:50

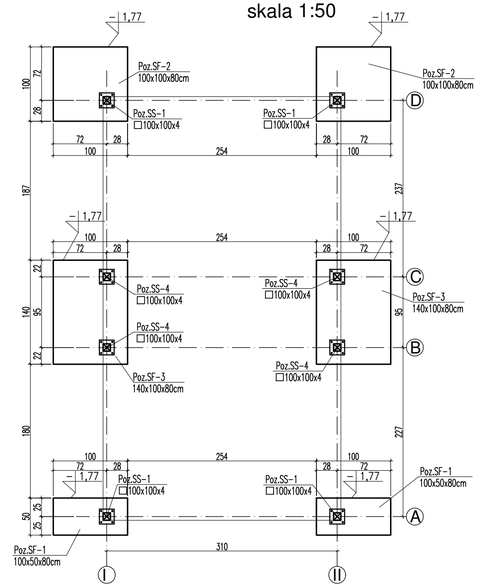

SEGMENT "D" WYKONAĆ JAKO ODBICIE LUSTRZANE SEGMENTU "B"

Temat:	BUDOWA BUDYNKU WIELORODZINNEGO-SOCJALNEGO			
Adres:	Sieroszewice, dz. nr: 249/2 obręb: 0011 - Sieroszewice, j.ewidencyjna: 301707_2			
Inwestor:	GMINA SIEROSZEWICE ul. Ostrowska 65 63-405 Sieroszewice			
Jednostka projektowa:	DOMAR Budownictwo Architektura Sp.z.o.o. Sp.k. ul. Strumykowa 30, 63-400 Ostrów Wielkopolski T. +48 62 501 35 30 F. +48 62 735 16 94 architektura@domar-ostrow.pl www.domar-ostrow.pl			
	imię i nazwisko:	numer uprawnień:	specjalność:	podpis / data:
Projektant:	mgr inż. Wojciech Lepszy	UAN-8386/62/90	konstrukcyjna	.....
Sprawdzający:	inż. Waldemar Kasprzak	WKP/0051/PWOK/07	konstrukcyjna	.....
Opracowanie:	mgr inż. Krzysztof Czarnota	-	-	.....
Branża:	KONSTRUKCJA	Etap:	PROJEKT BUDOWLANY	
Temat rysunku:	RZUT FUNDAMENTÓW			
Dane rysunku:	format: -	data: WRZESIEŃ 2019	skala: 1:50	numer rysunku: K4 / numer strony:

Uwaga: ZASTRZEGA SIĘ WSZELKIE PRAWA WYNIKAJĄCE Z USTAWY O PRAWIE AUTORSKIM. NINIEJSZY RYSUNEK NIE MOŻE BYĆ W CAŁOŚCI LUB W CZĘŚCI PRZERYSOWANY, UZUPEŁNIONY LUB ODSTĄPIONY KOMUKOLWIEK, BEZ PISEMNEJ ZGODY AUTORA.