

Opinia


dotycząca renowacji zbiornika wodnego
położonego w *Parczewie* , gm. *Sieroszewice*, pow. *ostrowski*

1. Zbiornik wodny w miejscowości *Parczew* na działce nr 174 będącej we władaniu Gminy *Sieroszewice* zlokalizowany na rowie melioracyjnym został wykonany w latach 80tych minionego stulecia.
Obecnie dno zbiornika uwagi na brak gruntownej konserwacji jest znacznie zamulone i wymaga pogłębienia średnio warstwą od 0,2-0,6m .
2. Zbiornik przewidziane do renowacji stanowi przepływowy akwen zasilany w wodą z zlewni rowu dopływającego .
3. Renowacja zbiornika polegać będzie głównie na wydobyciu urobku z czaszy i wbudowanie części urobku w skarpy oraz wywozie pozostałej części urobku na grunty będące we władaniu Gminy *Sieroszewice*.
W ramach robót przewidzianych przy gruntownej renowacji zbiornika inwestor musi wykosić skarpy zbiornika i wypompować wodę w celu przemieszczenia namułu na skarpy oraz dalszego wywozu wydobytego urobku na grunty własne.
Koszt robót związanych z renowacją w/w zbiornika wynosi wg. kosztorysu inwestorskiego 39.897,59zł.
4. Zbiornik po jego gruntownej renowacji służyć będzie jak dotychczas do retencjonowania wody służącej do nawodnień gruntów i użytków położonych powyżej zbiornika .
Roboty konserwacyjne przewidziane w kosztorysie pozwolą zwiększyć głębokość zbiornika i tym samym zwiększyć pojemność retencyjną .

Leszno, 2020.11.14

Sporządził:

mgr inż. Leonard Szyszka
uprawniony do kierowania,
nadzorowania i projektowania
w specjalności wodno-melioracyjnej
nr upr. 583/84/Lp, 935/87/Lc

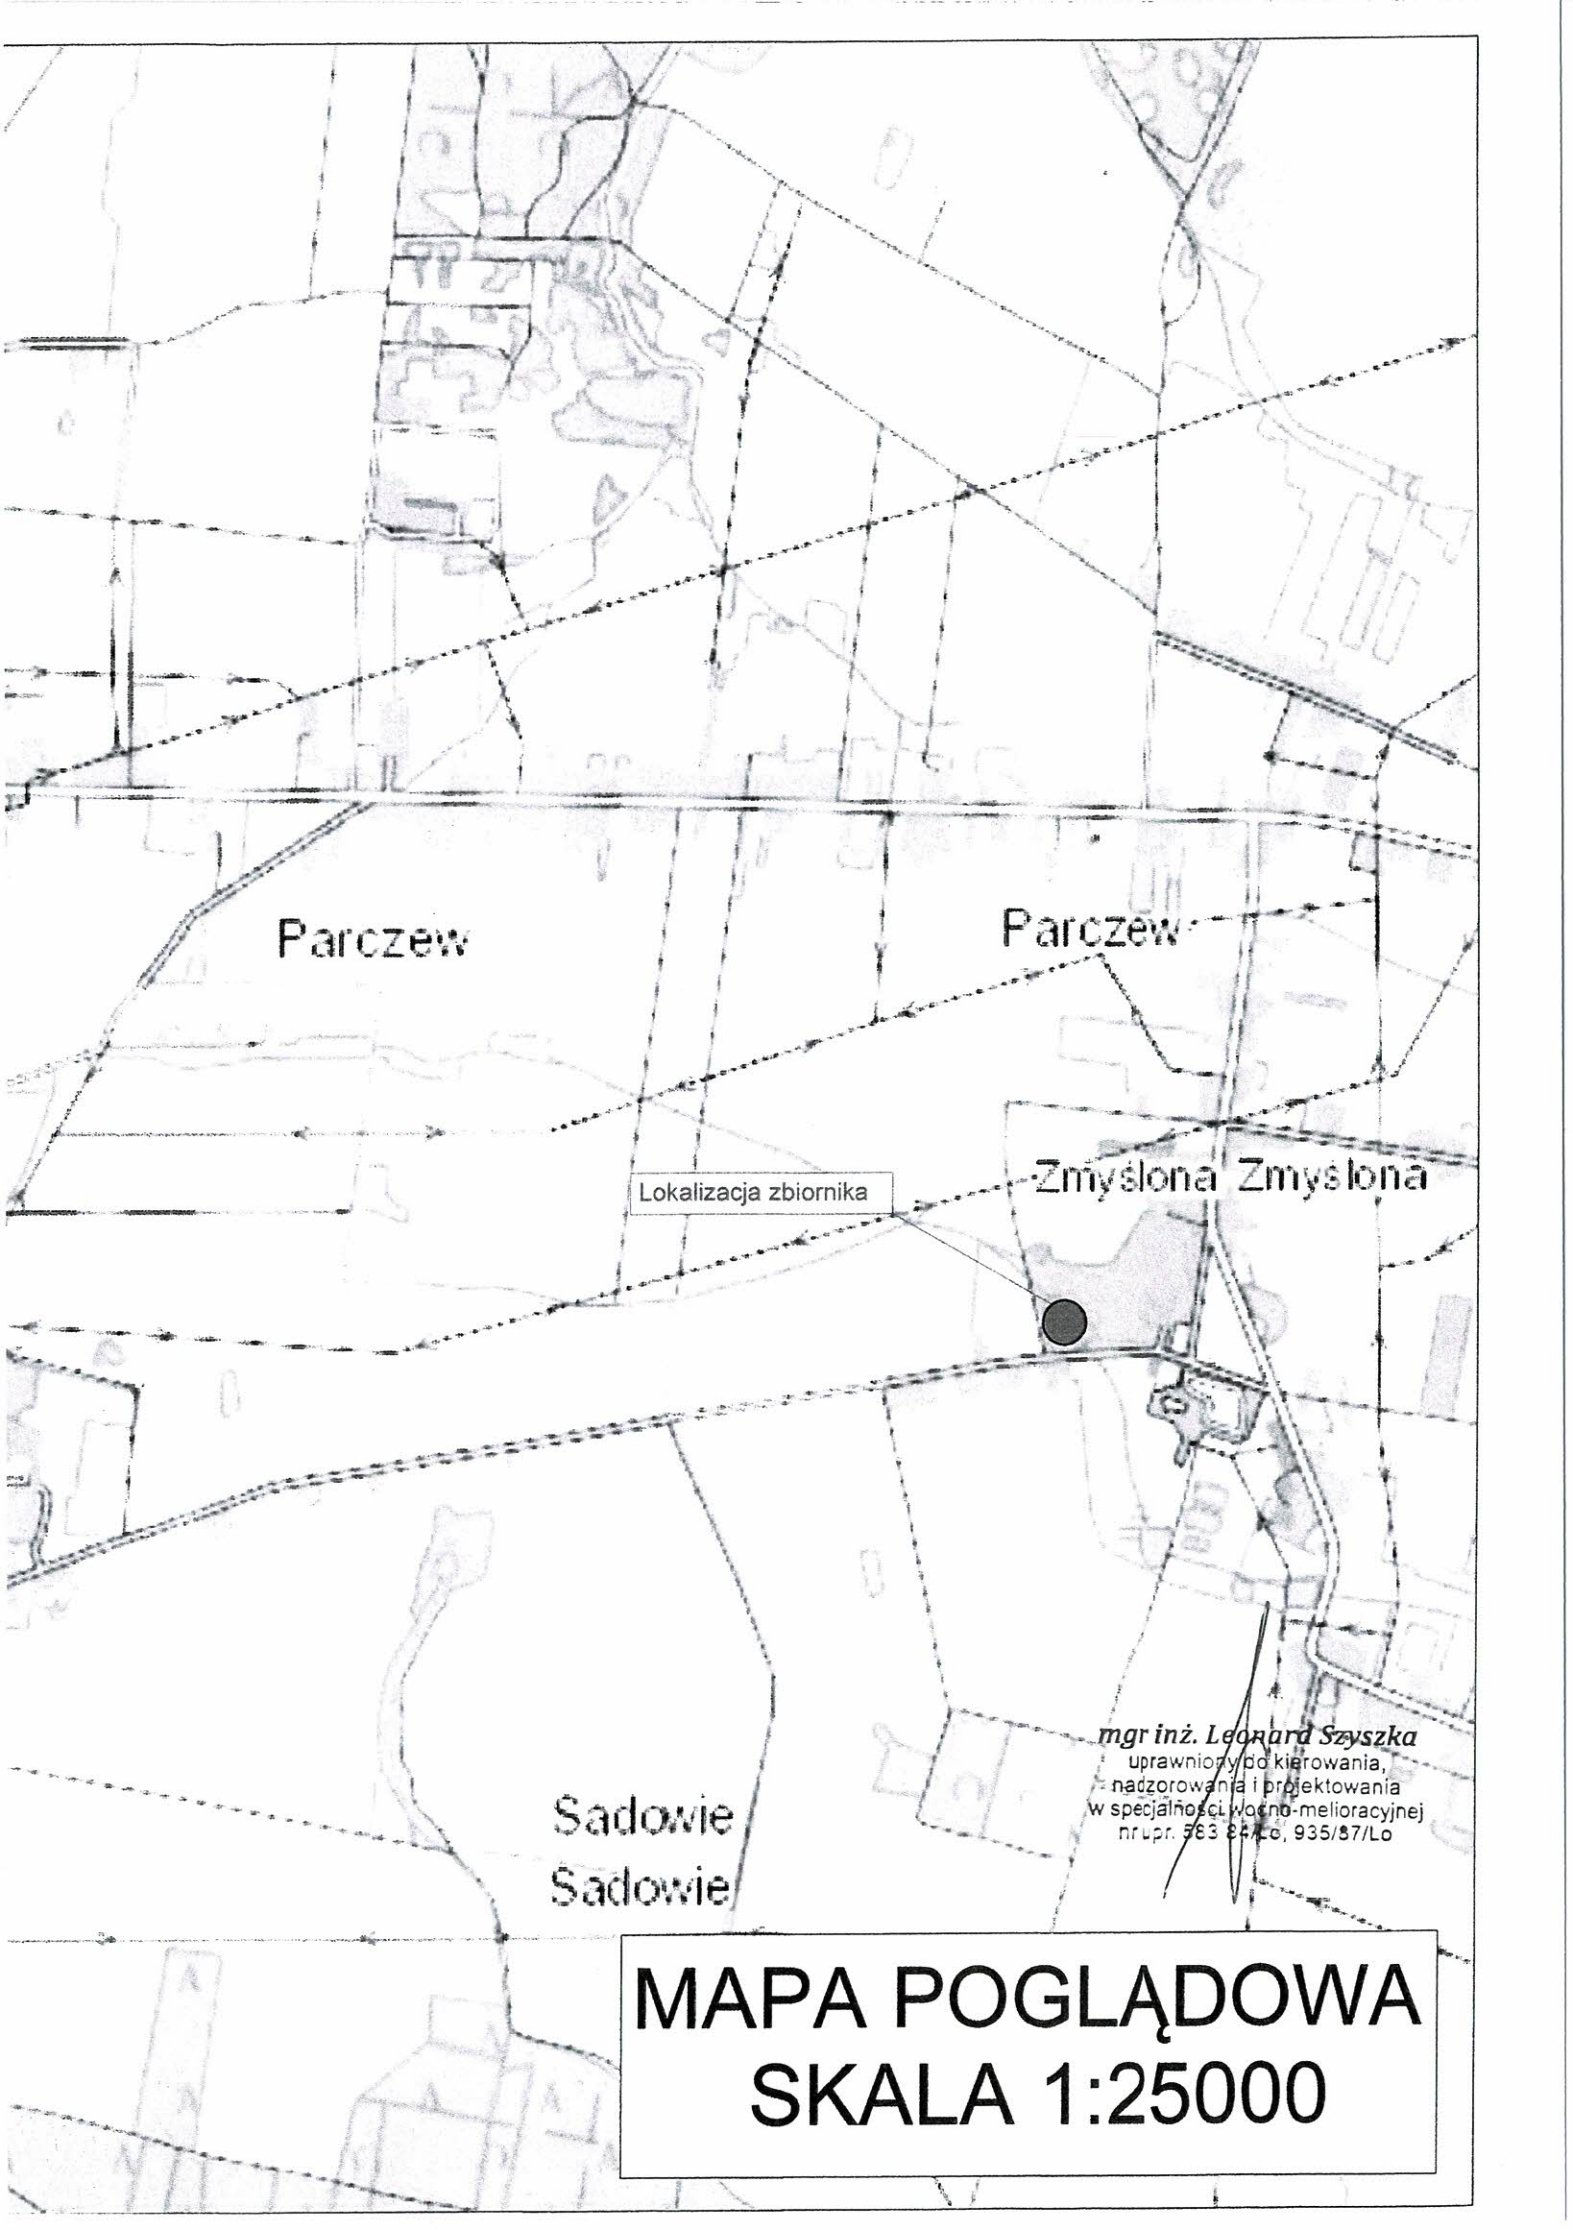

Parczew

Parczew

Lokalizacja zbiornika

Zmysłona Zmysłona

Sadowie
Sadowie

mgr inż. Leonard Szyszka
uprawniony do kierowania,
nadzorowania i projektowania
w specjalności wodno-melioracyjnej
nr upr. 563 84/Lc, 935/87/Lo

MAPA POGLĄDOWA
SKALA 1:25000

Województwo: wielkopolskie
Powiat: ostrowski
Jednostka ewidencyjna: Gmina Sieroszewice
Obręb ewid.: PARCZEW, dz. 174
GGO.6642.6271.2020

MAPA ZASADNICZA

Skala: 1:1000

PL - 2000 strefa 6, PL-EVRF2007-NH

Poświadczam się zgodność niniejszej kopii z treścią materiału państwowego zasobu geodezyjnego i kartograficznego

STAROSTA OSTROWSKI

RV Mapa zasadnicza
170/2
(Nazwa materiału zasobu)

P.3017.2014.3393
(Identyfikator ewidencyjny materiału zasobu)

Z dn. STAROSTY
(Data wykonania kopii)

Leonard Szyszka
podpis administratora
(Imię, nazwisko i podpis osoby reprezentującej organ)

Lokalizacja zbiornika przewidzianego do renowacji o powierzchni 0,74ha

174
Bz

mgr inż. Leonard Szyszka
uprawniony do kierowania, nadzorowania i projektowania w specjalności wodno-melioracyjnej nr upr. 563 84/Ly, 935/87/Lo

