


PRZEKRÓJ NORMALNY

Przebudowa nawierzchni drogi gminnej
Zamość - Raduchów ETAP II,
gm. Sierszewice

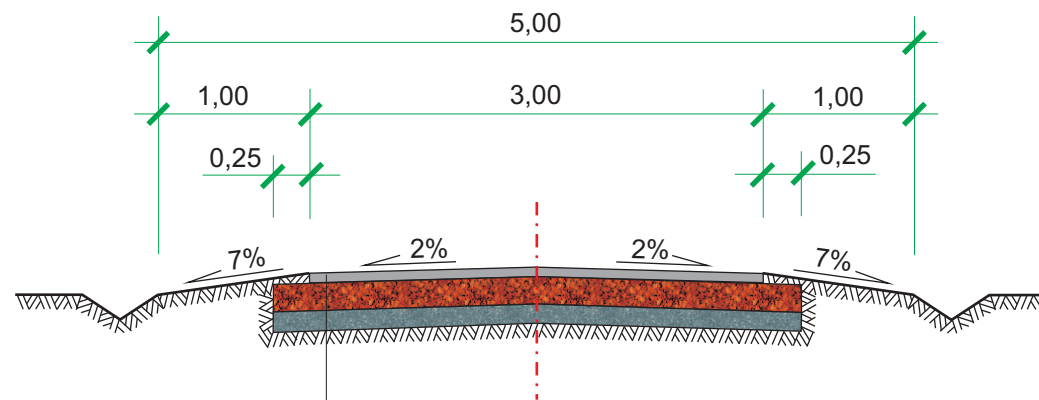

Nawierzchnia z mieszanki mineralno - asfaltowej,
dla ruchu KR1-KR2 o szer. 3,00 m i gr. 4 cm

Górna podbudowa z kruszywa łamanego
(gabro, melafir) o szer. 3,50 m i gr. 10 cm

Dolna podbudowa z kruszywa naturalnego
o szer. 3,50 m i gr. 8 cm

Skala 1:50