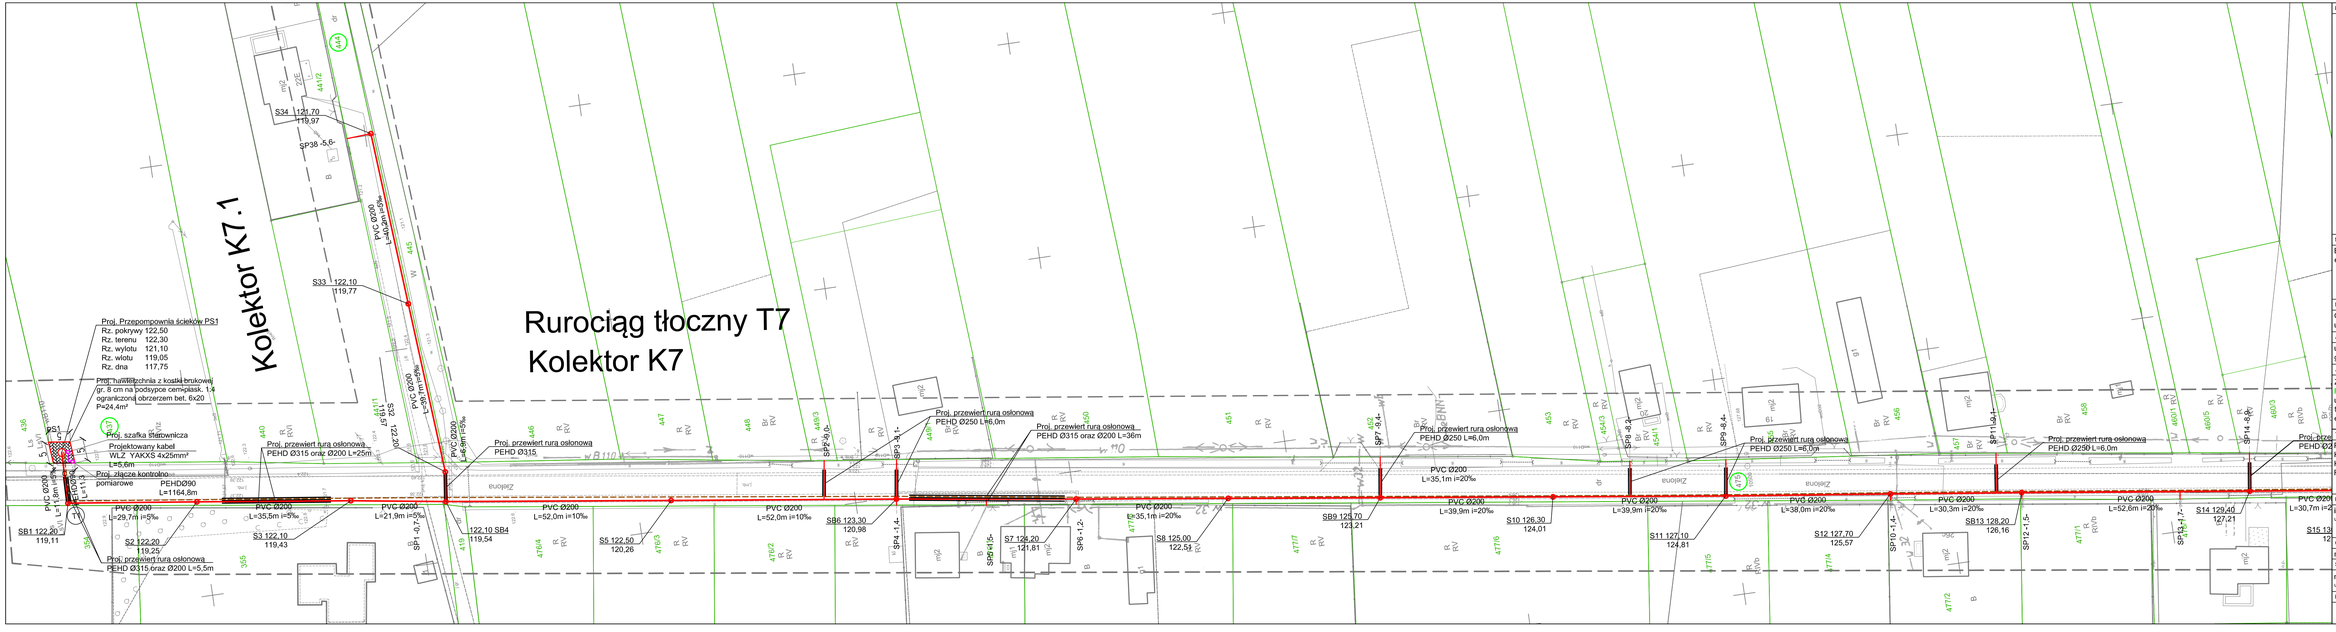

Legenda

- Proj. kanalizacja sanitarna grawitacyjna
- Proj. kanalizacja sanitarna tłoczna
- S1 Proj. studzienka kanalizacji sanitarnej grawitacyjnej
- PS1 Proj. przepompownia ścieków
- T1 Proj. węzeł kanalizacji sanitarnej tłocznej
- Proj. wewnętrzna linia zasilająca

Nazwa zamierzenia budowlanego

Budowa kanalizacji sanitarnej w miejscowości Latowice etap IV

Inwestor

Gmina Sieroszewice
ul. Ostrowska 65, 63-405 Sieroszewice

Adres

ul. Zielona, Latowice
gmina Sieroszewice

Jednostka projektowa

Zakład Projektowo-Usługowy Inżynierii Środowiska
PRIMEKO
ul. Łódzka 210, 62-800 Kalisz
tel: 62 767 02 63
email: primeko@o2.pl

Tytuł rysunku	Skala
Plan sieci kanalizacji sanitarnej Kolektor K7 Kolektor K7.1 Rurociąg tłoczny T7	1:500
	Data Kwiecień 2022

Projektował	Podpis
inż. Jarosław Grzelak upr. nr 7131-7132/37/PW/2002	
Opracował	Podpis
mgr inż. Filip Grzelak	
Sprawdził	Podpis
mgr inż. Monika Żurawska upr. nr WKP/0273/PWOS/06	

Kod	Faza	Branża	Numer rysunku
2021/013	PT	IS	R001