


# Kolektor K7.1

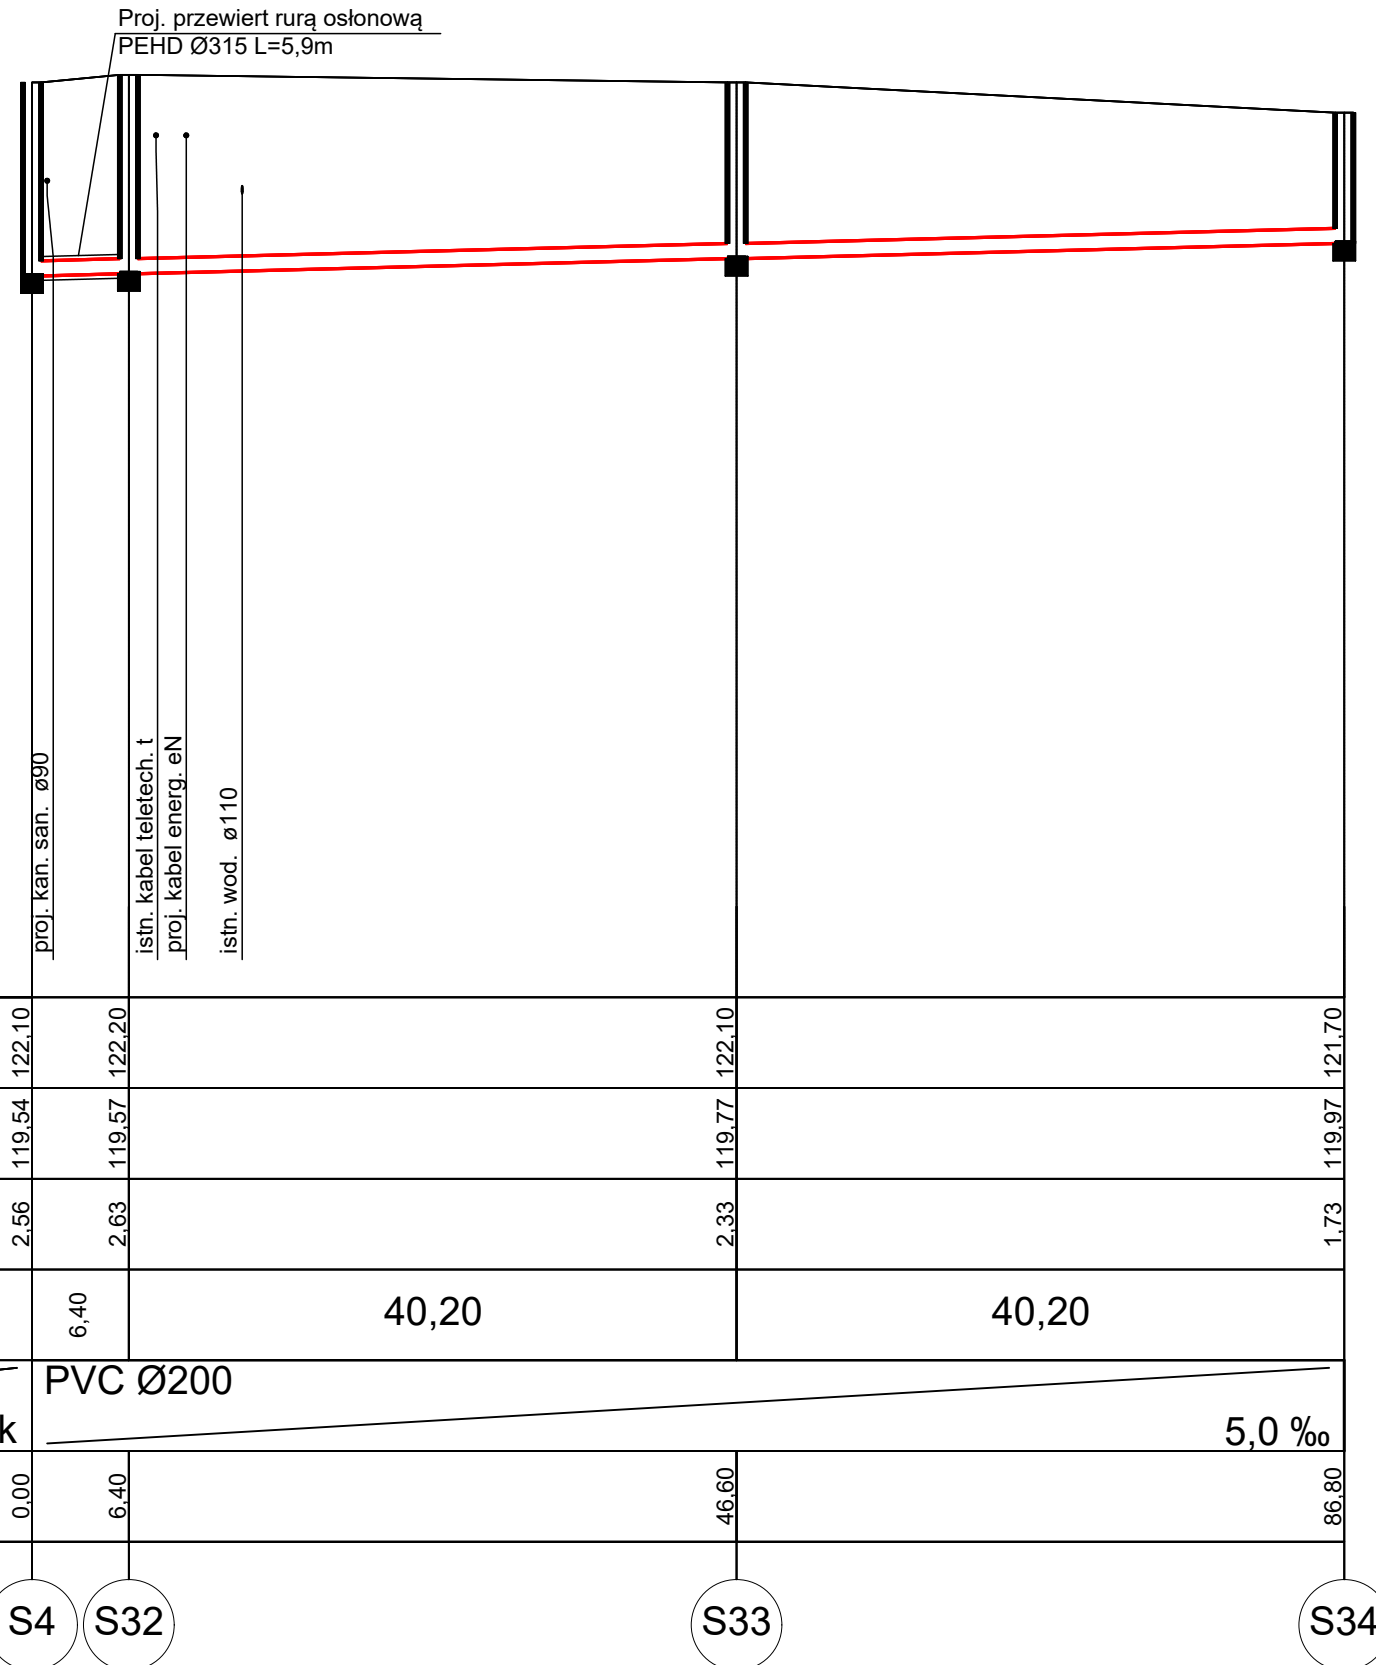

## Legenda

- Proj. kanalizacja sanitarna grawitacyjna
- - - Proj. kanalizacja sanitarna tłoczna

Nazwa zamierzenia budowlanego

Budowa kanalizacji sanitarnej w miejscowości Latowice  
etap IV

Inwestor

Gmina Sieroszewice  
ul. Ostrowska 65, 63-405 Sieroszewice

Adres

ul. Zielona, Latowice  
gmina Sieroszewice

Jednostka projektowa

Zakład Projektowo-Usługowy Inżynierii Środowiska  
**PRIMEKO**  
ul. Łódzka 210, 62-800 Kalisz  
tel: 62 767 02 63  
email: primeko@o2.pl

Tytuł rysunku

Profil kanalizacji sanitarnej  
Kolektor K7.1

Skala

1:100/1:500

Data

Marzec 2022

Projektował

inż. Jarosław Grzelak  
upr. nr 7131-7132/37/PW/2002

Podpis

Opracował

mgr inż. Filip Grzelak

Podpis

Sprawdził

mgr inż. Monika Żurawska  
upr. nr WKP/0273/PWOS/06

Podpis

Kod

2021/013

Faza

PT

Branża

IS

Numer rysunku

R006