

ZESTAWIENIE URZĄDZEŃ ZABAWOWYCH




- 1 – ZESTAW ZABAWOWY "OSKAR" SZT. 1
- 2 – HUŚTAWKA WAGOWA SZT. 1
- 3 – DRAŻKI DO AKROBACJI SZT. 1
- 4 – HUŚTAWKA PODWÓJNA SZT. 1
- 5 – URZĄDZENIE ZABAWOWE "KÓŁKO I KRZYŻYK" SZT. 1

----- GRANICA STREFY OCHRONNEJ

ZESTAWIENIE WYPOSAŻENIA

- 6 – ŁAWKA BETONOWA 1,70x0,44m SZT. 4
- 7 – TABLICA REGULAMINOWA "LIŚĆ" SZT. 1
- 8 – KOSZ NA ŚMIECI METALOWY SZT. 1

PROJEKTOWANE NAWIERZCHNIE

- (A)  NAWIERZCHNIA POLFLEX GR. 48mm KOLOR RAL 2011
- (B)  NAWIERZCHNIA POLFLEX GR. 42mm KOLOR RAL 5003
- (C)  ZIELEŃ

(OGR) OGRODZENIE PANELOWE WYS. 1.50m




6

ŁAWKA BETONOWA 1,70x0,44m




7

TABLICA REGULAMINOWA "LIŚĆ"

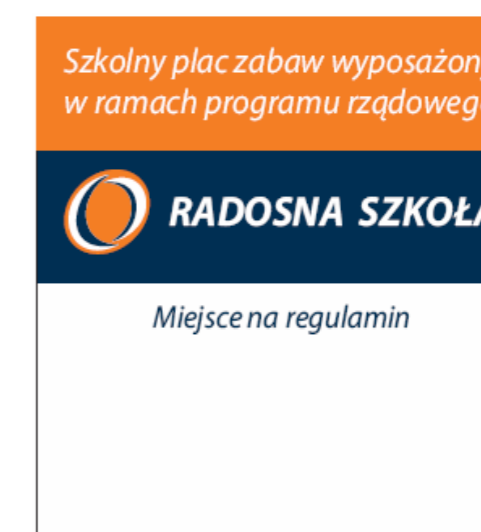

8

METALOWY KOSZ NA ŚMIECI

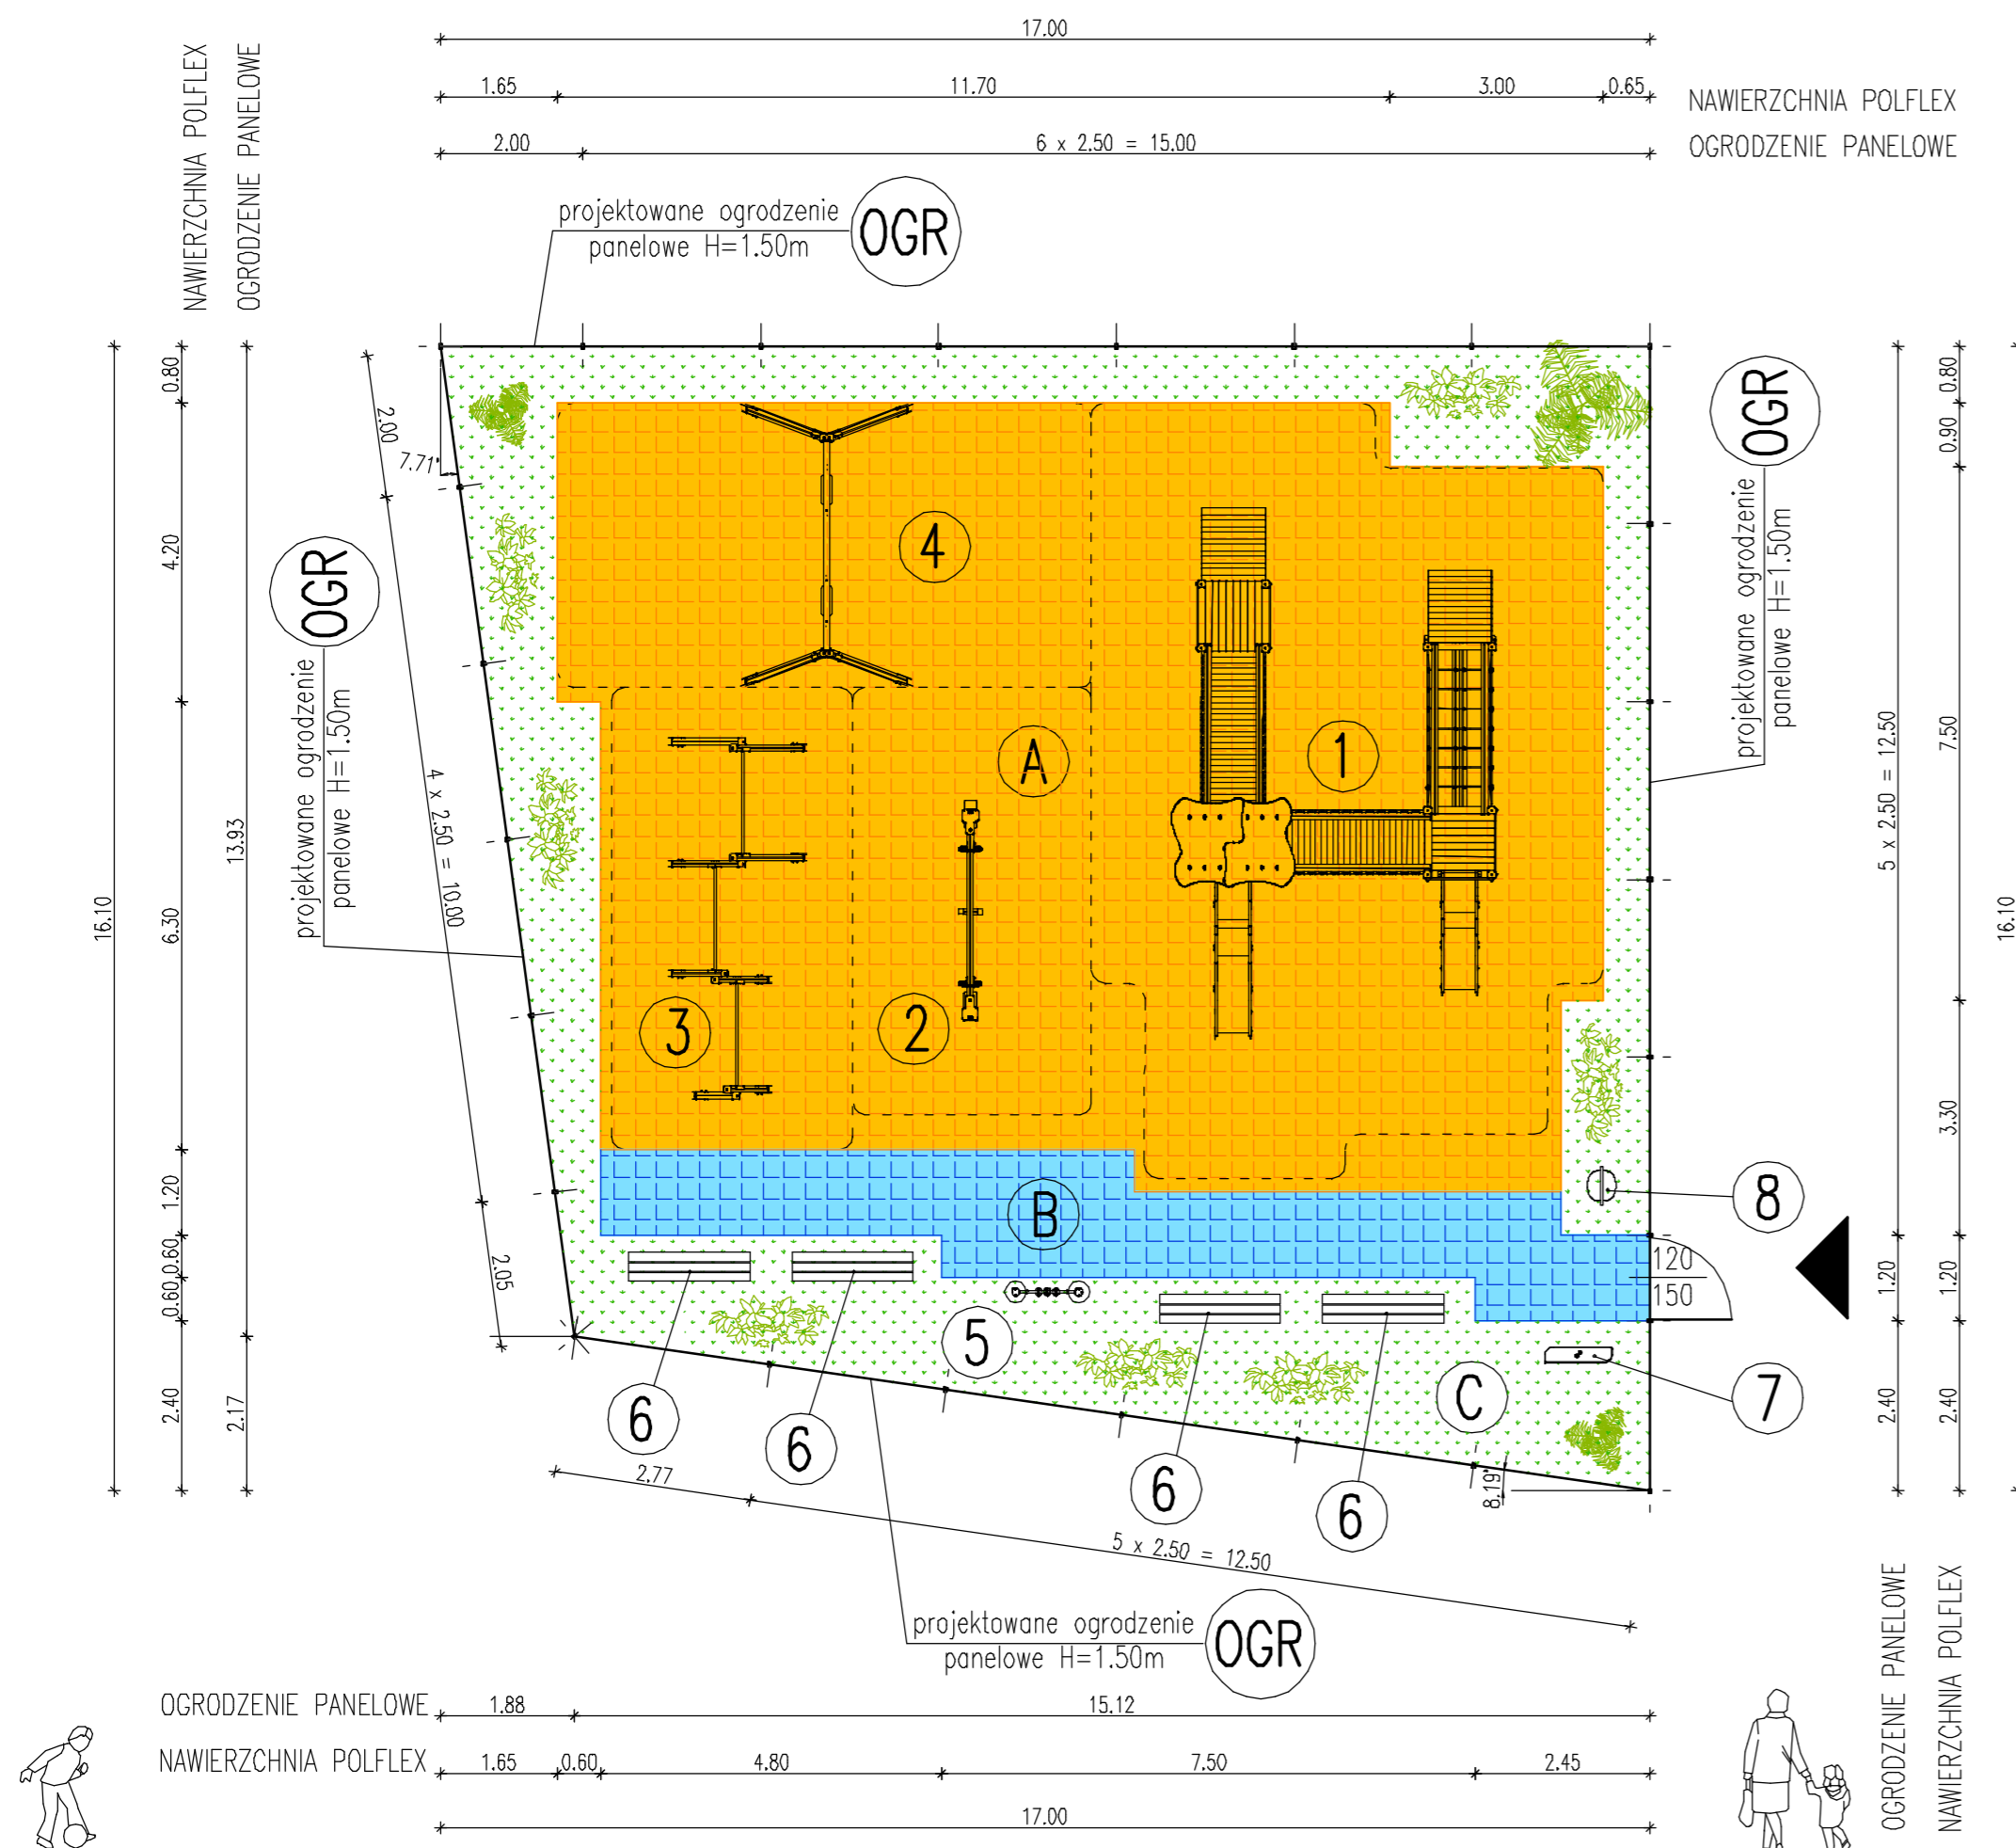

1

ZESTAW ZABAWOWY "OSKAR"




2

HUŚTAWKA WAGOWA



3

DRAŻKI DO AKROBACJI

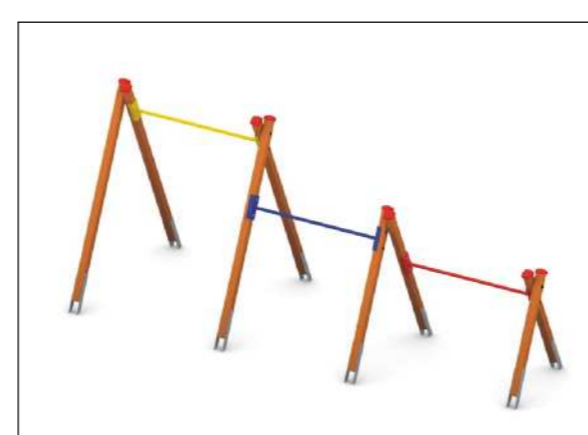


4

HUŚTAWKA PODWÓJNA



5

KÓŁKO I KRZYŻYK

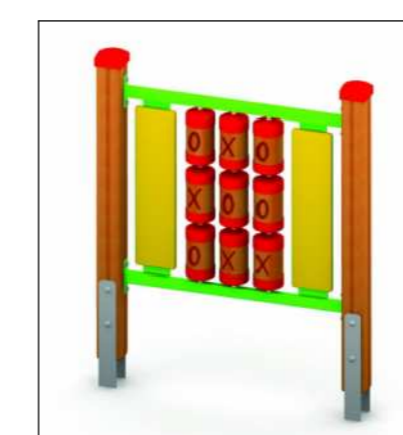

MAŁY PLAC ZABAW

FAZA	PROJEKT BUDOWLANO-WYKONAWCZY		PLAC ZABAW UKŁAD FUNKCJONALNY		INWESTPROJEKT	
	BUDOWLANA	ZADANIE	SZKOLNY PLAC ZABAW W RAMACH PROGRAMU "RADOSNA SZKOŁA"		62-800 KALEŻ, AL. WOLNOŚCI 17	SKALA 1:100
BRANŻA	ARCHITEKTURA	ADRES	SZKOŁA PODSTAWOWA IM. FERDYNANDA CHOPINA W STRZYŻEWIE, UL. KOLONIA 3, 62-405 STRZYŻEWICE		CZERWIEC 2010	
TEMAT					RYS. PW 1	