

**Obiekt:**

Przebudowa drogi gminnej w m. Kania, gm. Sieroszewice

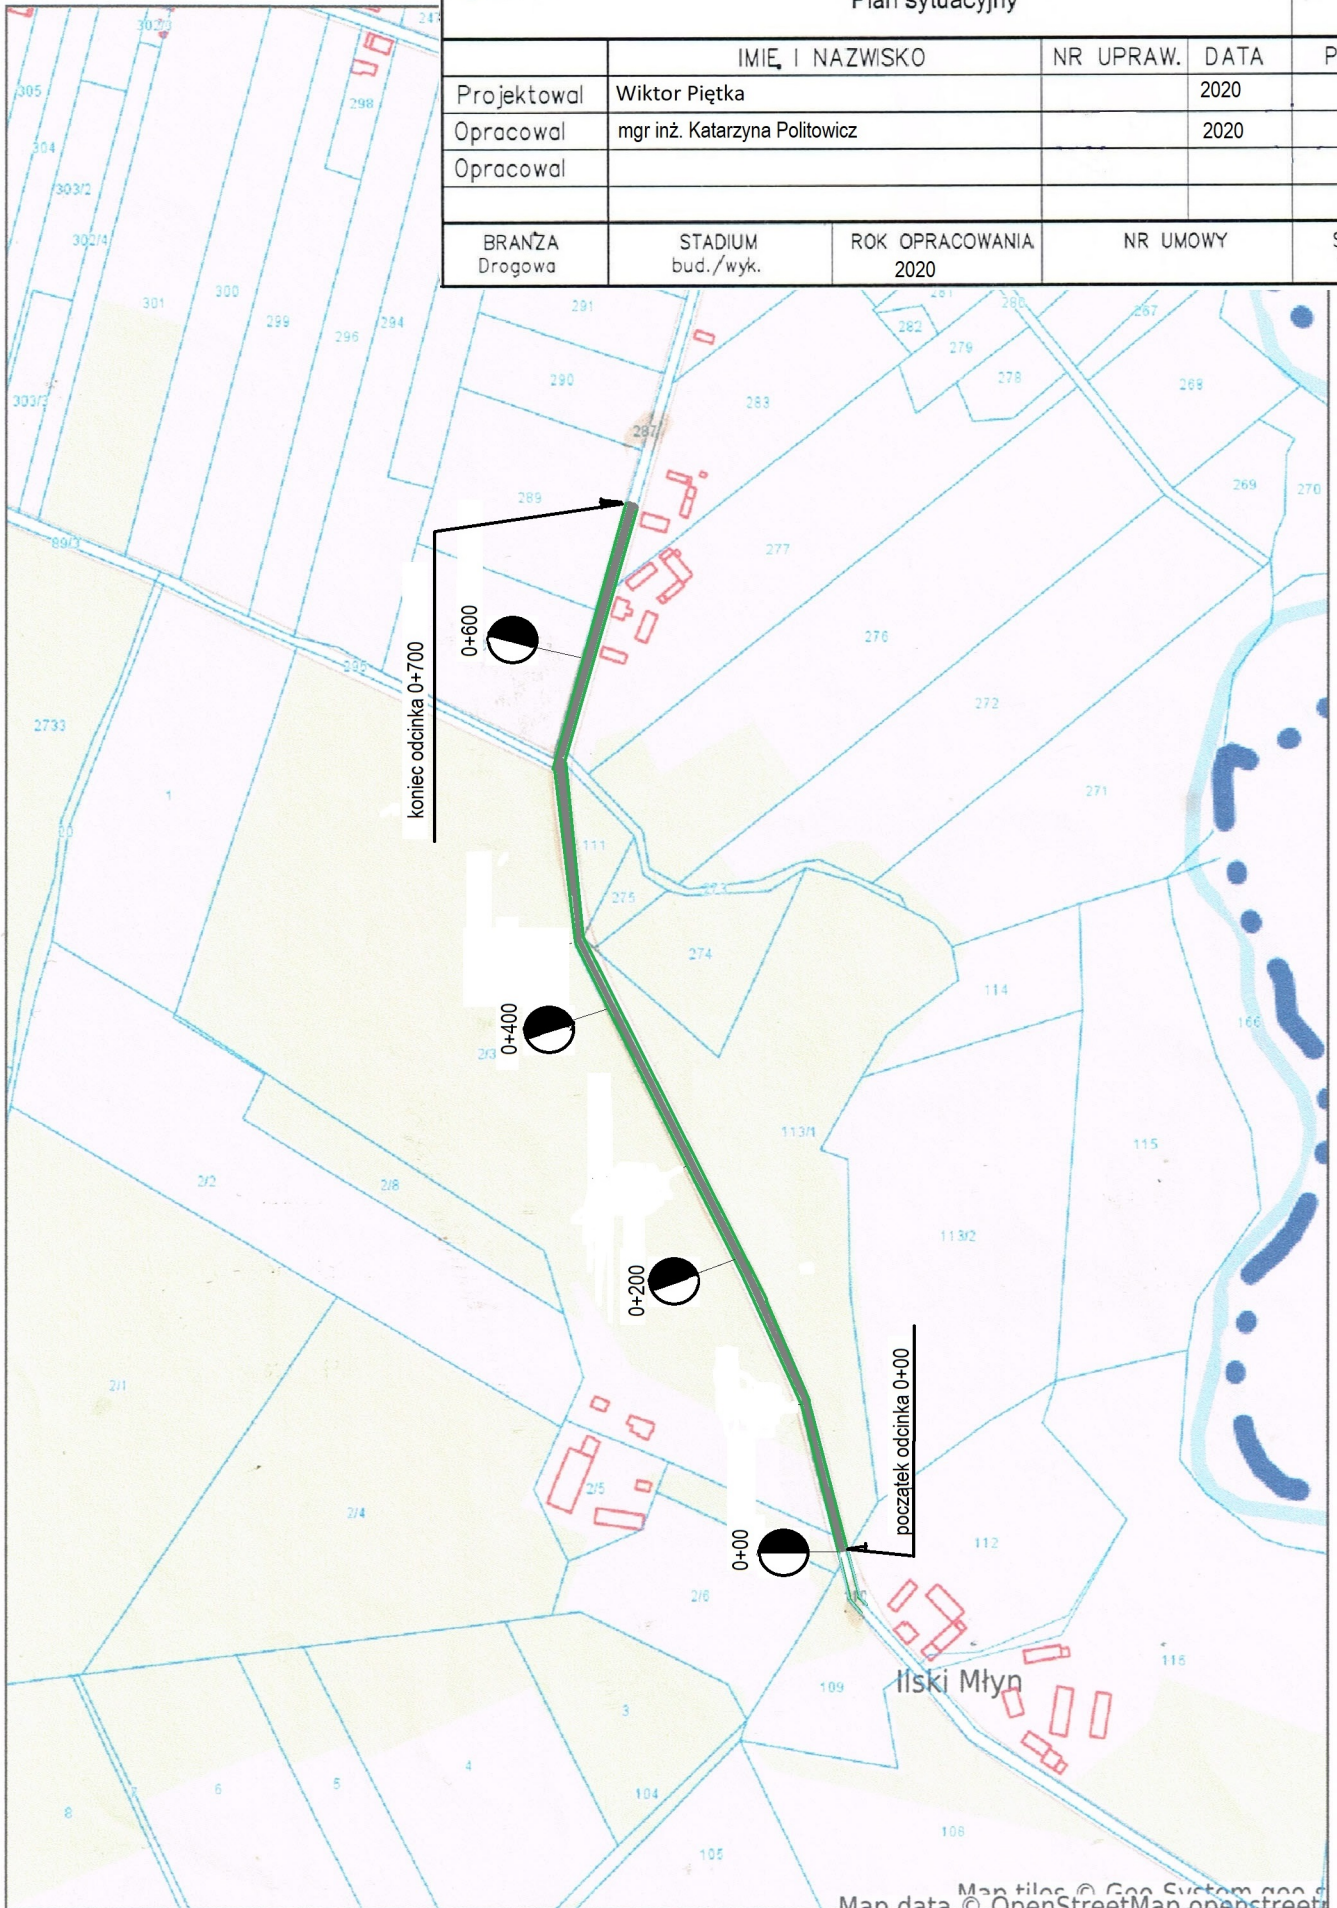
Rysunek:

Plan sytuacyjny

NR

	IMIE I NAZWIŚKO	NR UPRAW.	DATA	PODPIS
Projektował	Wiktor Piętka		2020	
Opracował	mgr inż. Katarzyna Politowicz		2020	
Opracował				

BRANŻA	STADIUM	ROK OPRACOWANIA	NR UMOWY	SKALA
Drogowa	bud./wyk.	2020		

Map tiles © Geo System geo s
Map data © OpenStreetMap contributors