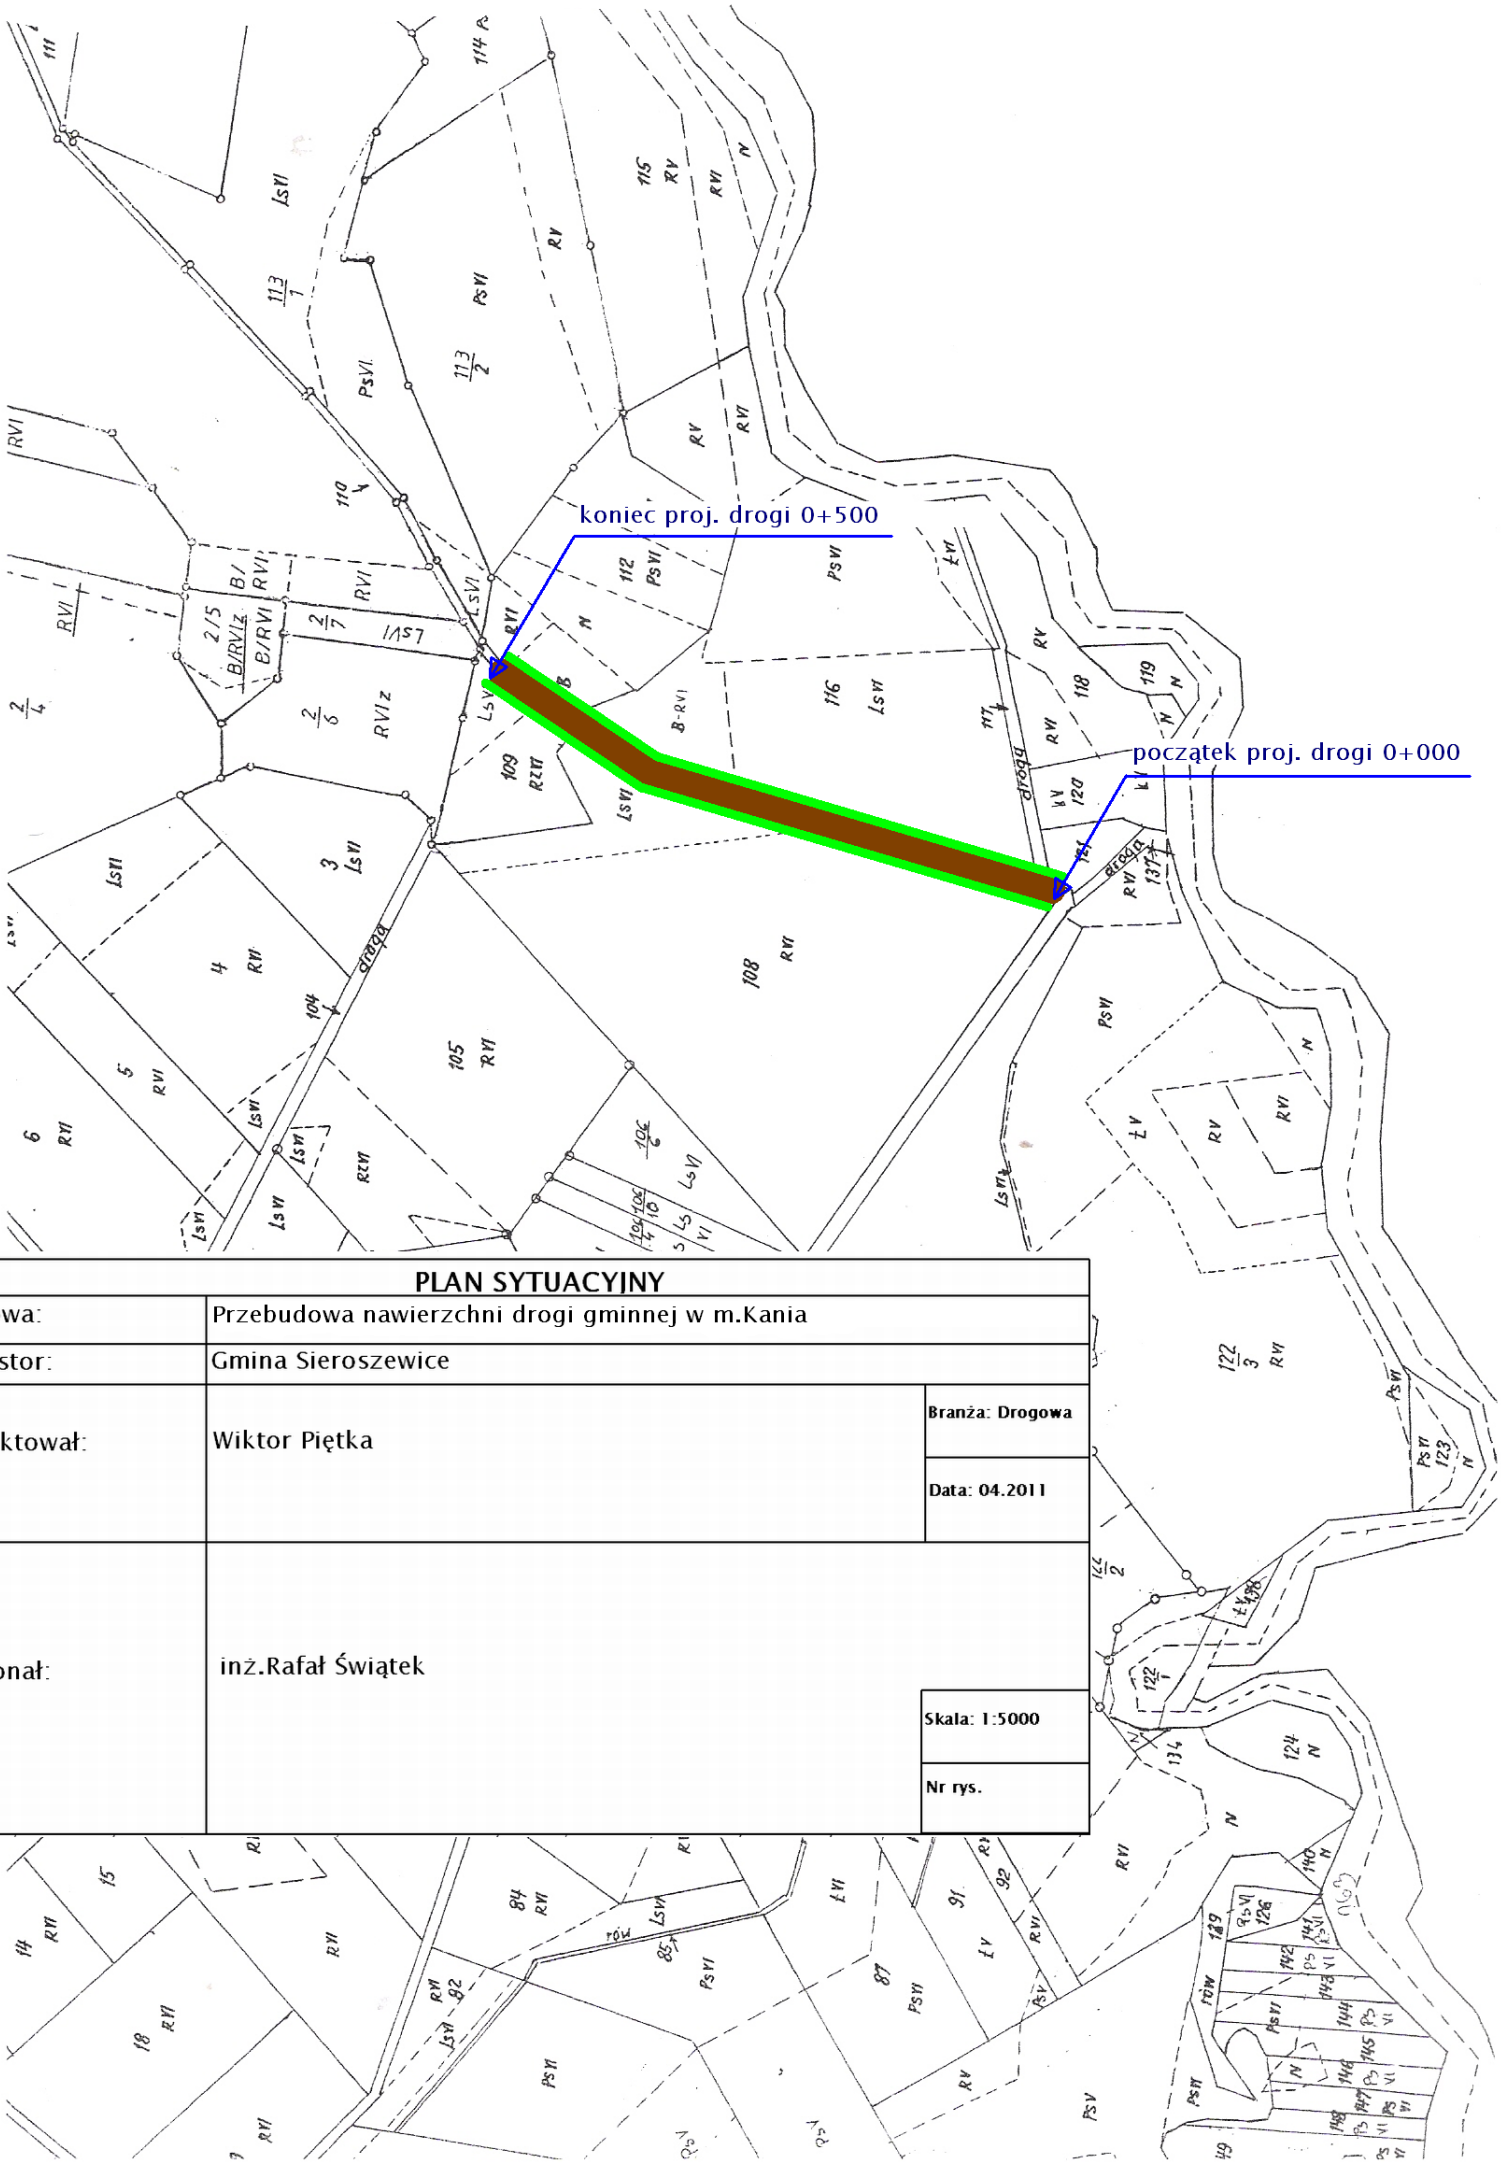

PLAN SYTUACYJNY		
Budowa:	Przebudowa nawierzchni drogi gminnej w m.Kania	
Inwestor:	Gmina Sieroszewice	
Projektował:	Wiktor Piętka	Branża: Drogowa Data: 04.2011
Wykonał:	inż.Rafał Świątek	Skala: 1:5000 Nr rys.