


początek proj. drogi 0+000

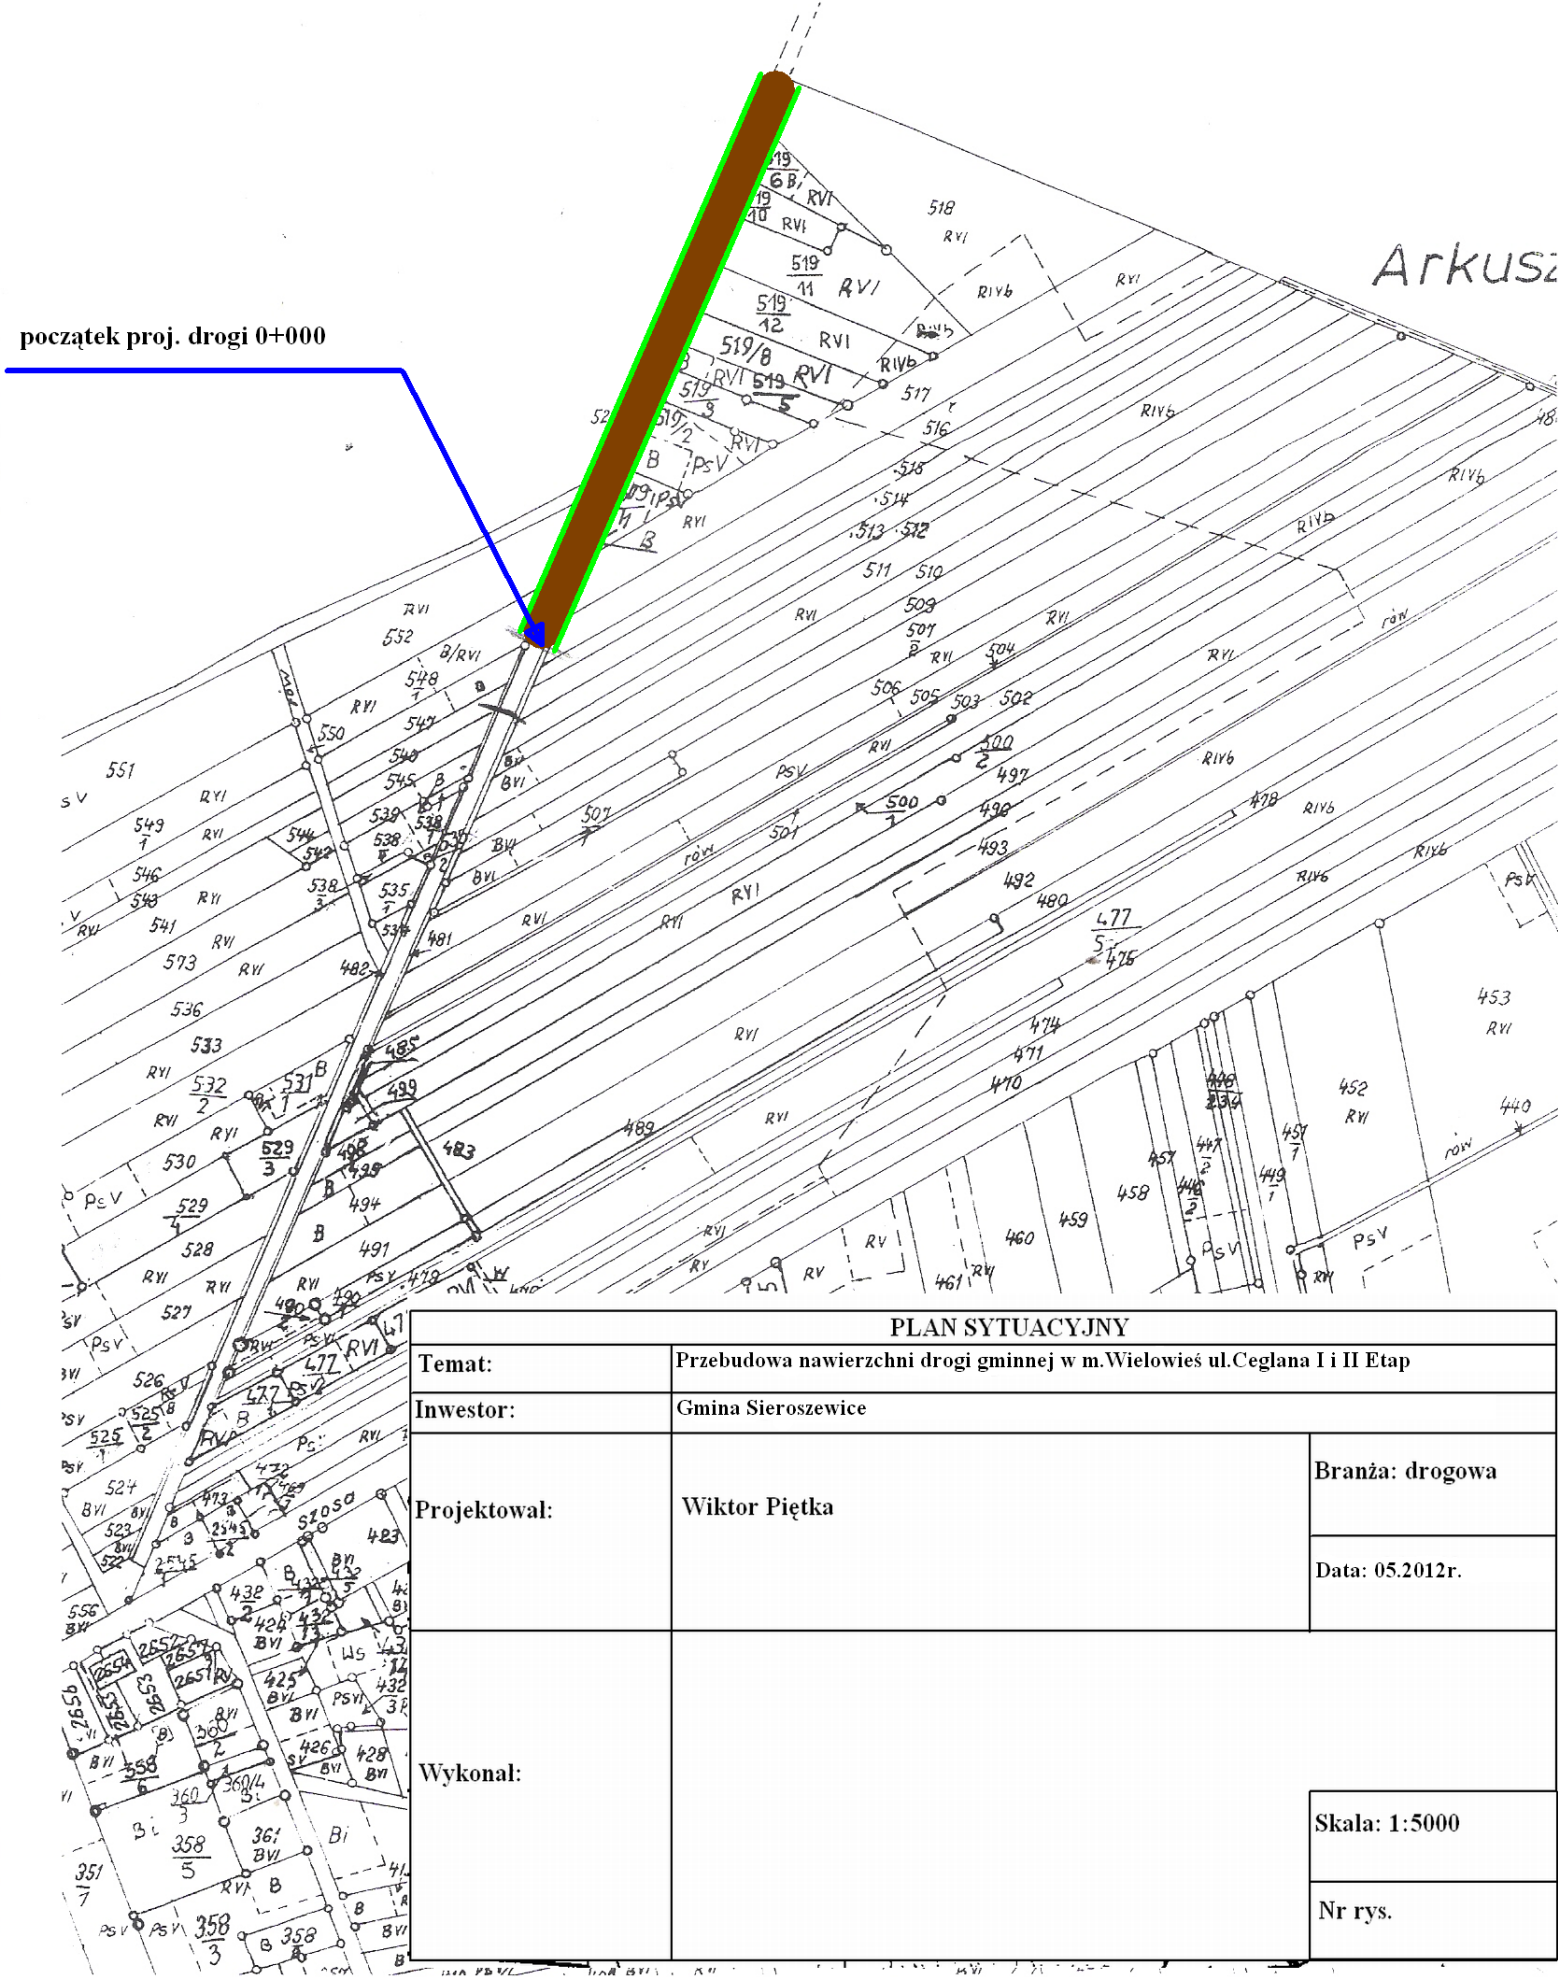

PLAN SYTUACYJNY		
Temat:	Przebudowa nawierzchni drogi gminnej w m. Wielowieś ul. Ceglana I i II Etap	
Inwestor:	Gmina Sieroszewice	
Projektował:	Wiktor Piętka	Branża: drogowa
		Data: 05.2012r.
Wykonał:		Skala: 1:5000
		Nr rys.