


-  TYNK SILIKATOWY RAL 1015
-  TYNK SILIKATOWY RAL 8016
-  TYNK ZYWICZNY




ELEWACJA FRONTOWA



ELEWACJA BOCZNA

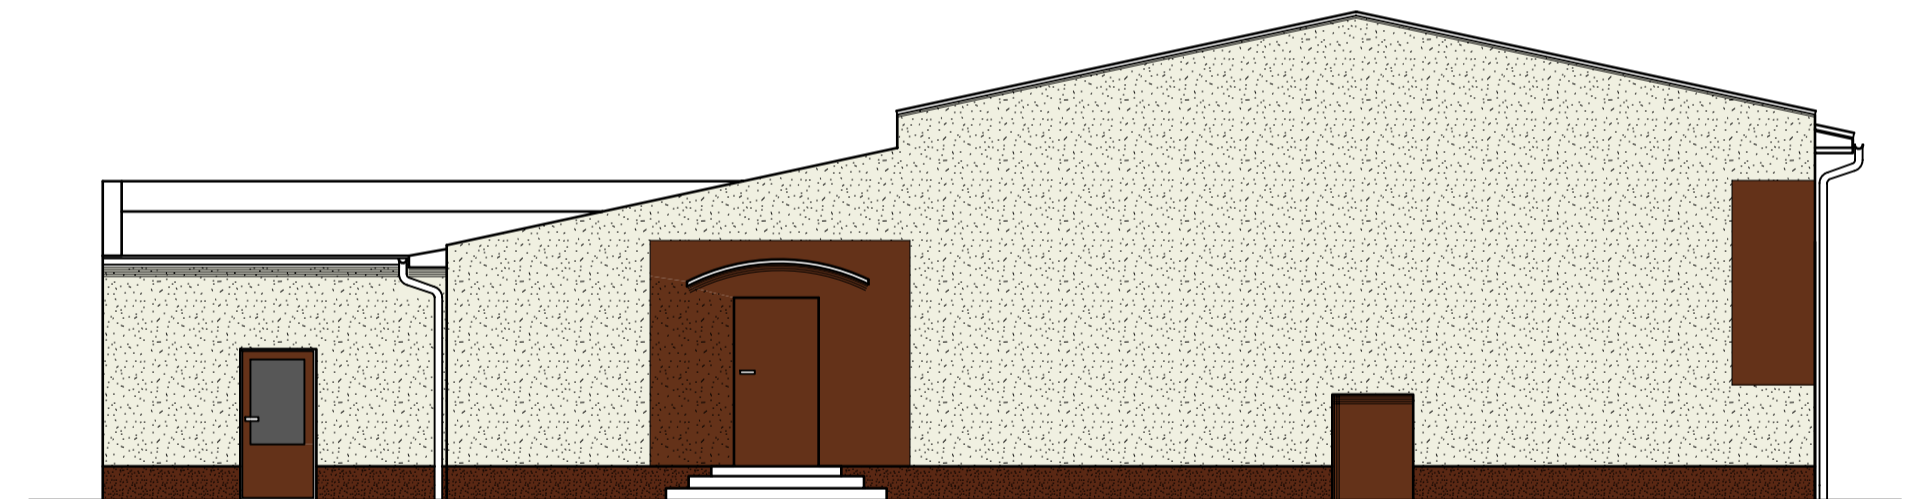

ELEWACJA TYLNA

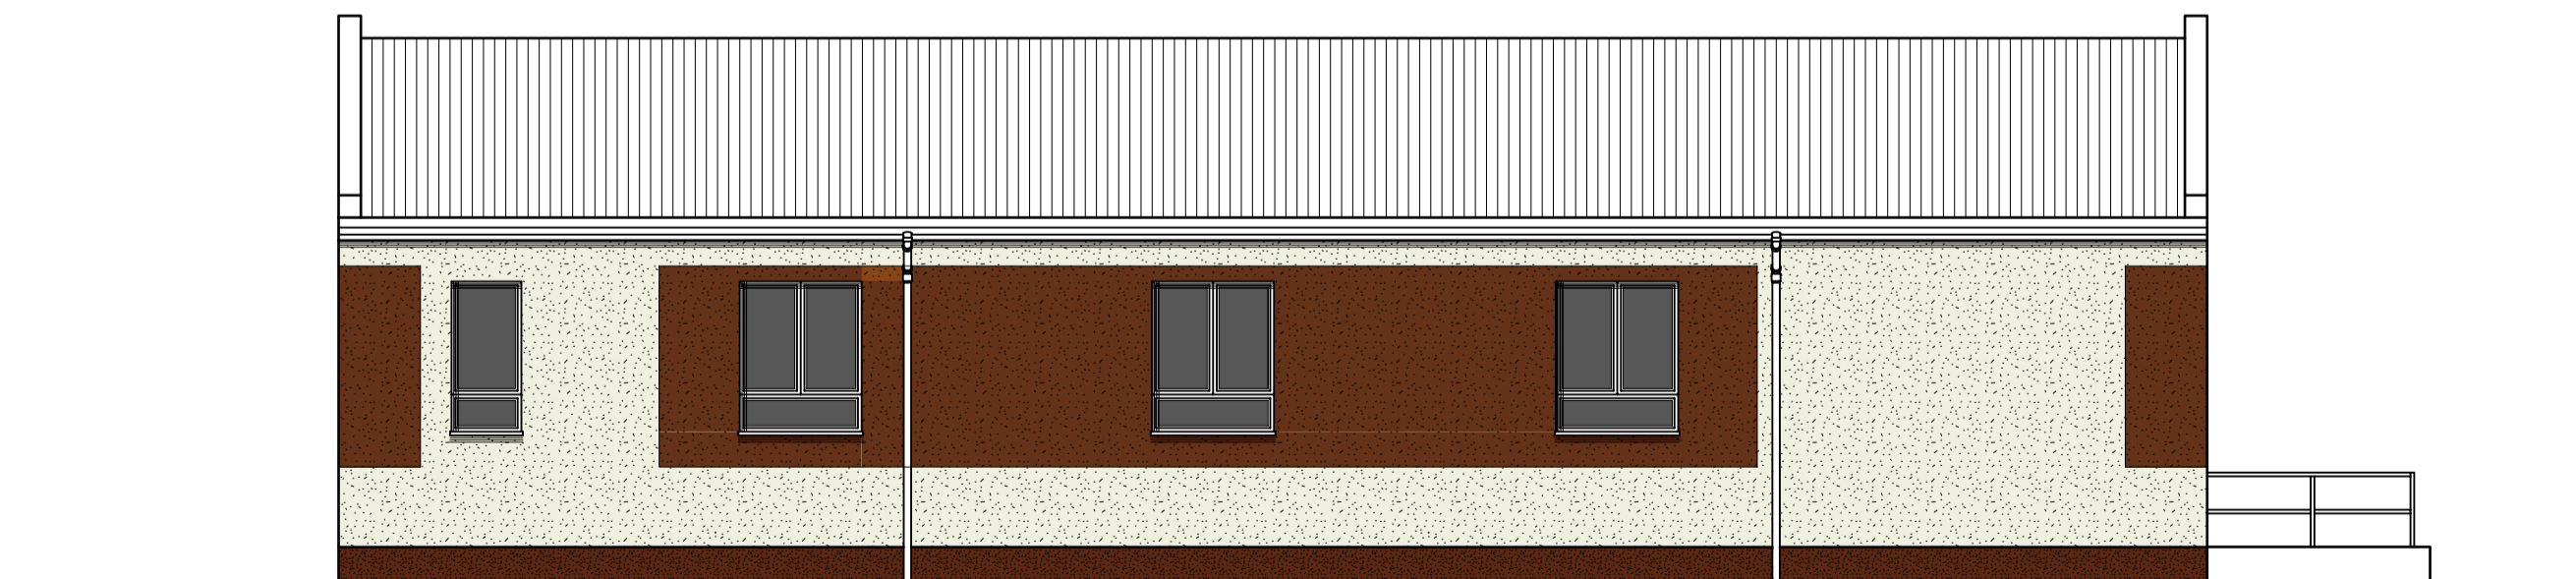

ELEWACJA BOCZNA

<b>PROJEKT BUDOWLANY</b>		NR RYS. 4
OBIEKT: MODERNIZACJA SALI WIEJSKIEJ W PARCZEWIE ADRES: PARCZEW DZ. NR 4/9 BRANŻA: BUDOWLANA TREŚĆ: ELEWACJE - PROJEKT		
PROJEKTANT	<small>mgr inż. WOJCIECH LEPSZY          UPB PROJEKTANT I KIEROWNIK BUDOWY          W SPECJALNOŚCI ARCHITECTONICZNEJ          I KONSTRUKCYJNO - BUDOWLANEJ          UAN 8388/02-53/90</small>	
ASYSTENT	<small>mgr inż. arch.          FILIP KASPRZAK</small>	
	SKALA 1:100	GRUDZIEŃ 2015 r.