


PRZEKRÓJ NORMALNY

Przebudowa nawierzchni drogi gminnej
Strzyżew - Strzyżówek, gm. Sieroszewice

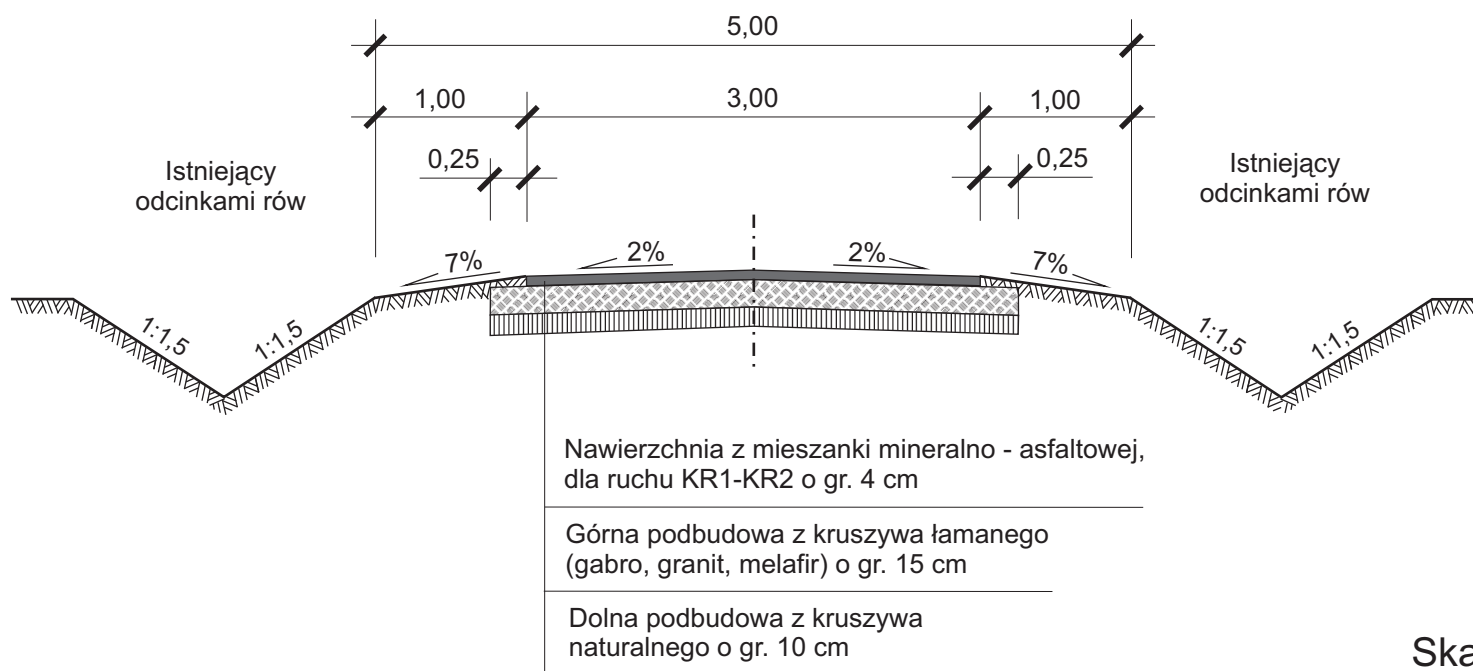

Skala 1:50

Wykonał:

Wiktor Piętka

inż. Rafał Świątek

mgr Leszek Karczewski