



PRZEKRÓJ C - C

| | |
|---|--------|
| NAWIERZCHNIA Z BETONOWEJ KOSTKI BRUKOWEJ | 8CM |
| PODSYPKA CEMENTOWO-PIASKOWA 1:4 WG PN-86/B06712 i PN-88/B-30000 | 4CM |
| KRUSZYWO ŁAMANE 0-31,5 MM STABILIZOWANE MECHANICZNIE | 5CM |
| KRUSZYWO ŁAMANE 0-63 MM STABILIZOWANE MECHANICZNIE | 15CM |
| PIASEK KOPANY ZAGĘSZCZONY MECHANICZNIE DO WARSTWY NOŚNEJ | 0-20CM |

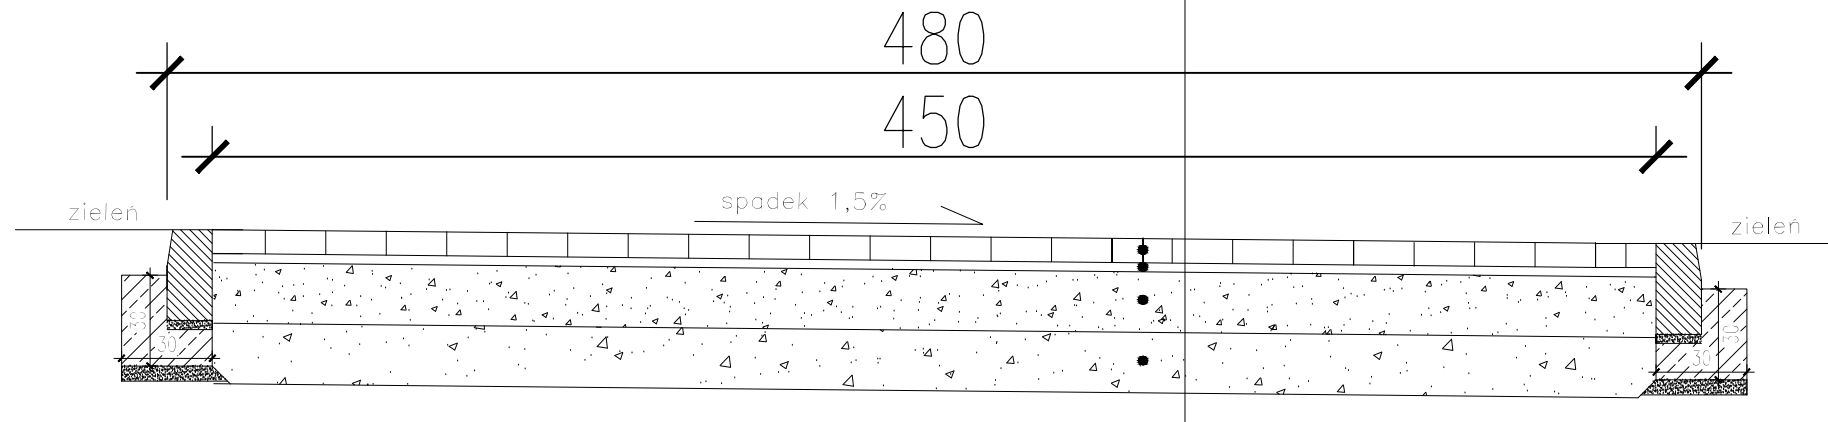

| |
|---|
| KRAWĘŻNIK BETONOWY 15/30/100CM |
| PODSYPKA CEMENTOWO-PIASKOWA 1:4 WG PN-86/B06712 i PN-88/B-30000 - 3CM |
| ŁAWA Z OPOREM Z BETONU C12/15 |
| POSPÓLKA - 5 CM |
| KRUSZYWO ŁAMANE 0-63 MM STABILIZOWANE MECHANICZNIE |
| WARSTWA NOŚNA SPROWADZONA DO G1 |

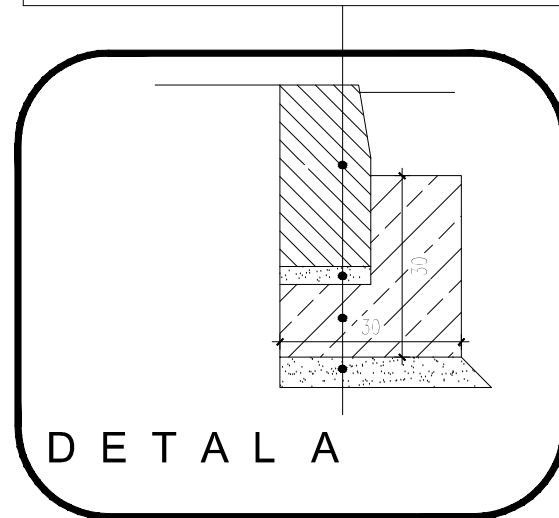

| | | | |
|----------------------------|---|-------|---------------------|
| NR PROJEKTU | OBIEKT Rozbudowa budynku Szkoły Podstawowej w Rososzycy o salę gimnastyczną | | |
| ADRES BUDOWY | Rososzycza; działka ewidencyjna nr 430 obręb ew.: 0010; jednostka ewidencyjna: 301707_2 | | |
| INWESTOR | Gmina Sieroszewice ul. Ostrowska 65, 63-405 Sieroszewice | | |
| TREŚĆ RYSUNKU | PRZEKRÓJ C - C | | NR RYS. D4 |
| BRANŻA DROGOWA | STADIUM PROJEKT BUDOWLANY | SKALA | DATA 10.2020 |
| PROJEKTANT BRANŻY DROGOWEJ | mgr inż. Marcin Wojtkowiak specjalista ds. inżynierii drogowo-transportowej z wytycznymi i specjalizacją w zakresie inżynierii drogowo-transportowej Nr ewid. 44722/5/224/01 | | PODPIS |



"BUDEX"
ZAKŁAD USŁUG PROJEKTOWYCH
JANUSZ MICHAŁSKI
63-400 OSTRÓW WIELKOPOLSKI
ul. CZARNIECKIEGO 63 Tel/fax 062 736 71 09
adres email: budex.ostrow @ op.pl