


PRZEKRÓJ NORMALNY

Przebudowa nawierzchni drogi gminnej
w m. Sieroszewice - ul. Nowa (łącznik),
gm. Sieroszewice

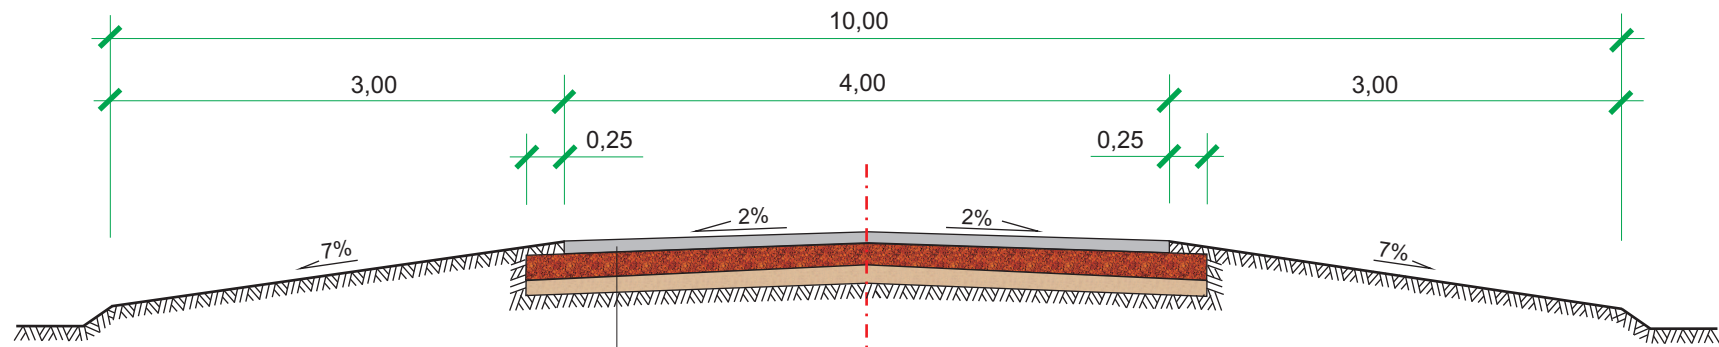

Nawierzchnia z mieszanki mineralno - asfaltowej,
dla ruchu KR1-KR2 o szer. 4,00 m i gr. 4 cm

Górna podbudowa z kruszywa łamanego
(gabro, melafir) o szer. 4,50 m i gr. 15 cm

Dolna podbudowa z kruszywa naturalnego
o szer. 4,50 m i gr. 10 cm

Skala 1:50

Wykonał:
Wiktor Piętka
inż. Rafał Świątek
mgr Leszek Karczewski