


## PRZEKRÓJ NORMALNY

Przebudowa nawierzchni drogi gminnej  
Zamość - Raduchów ETAP III,  
gm. Sierszewice

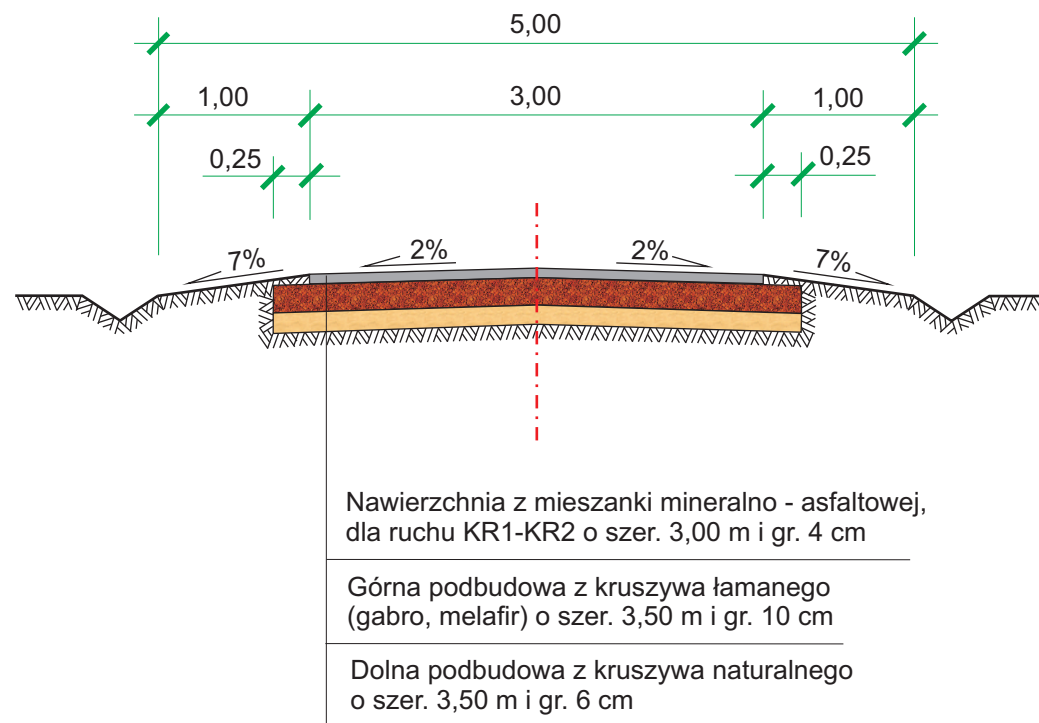

Skala 1:50