


Od km 0+000 do km 0+560

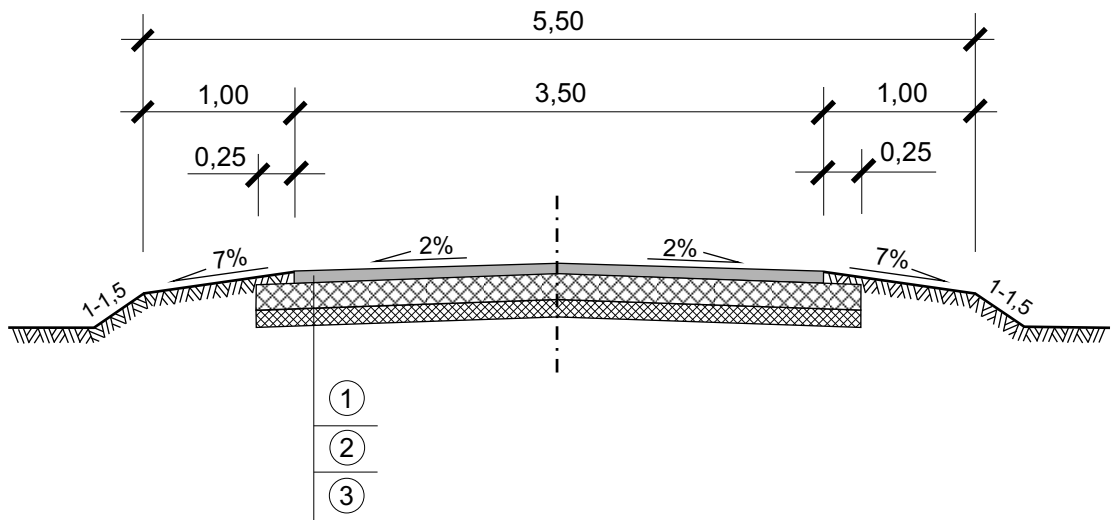

## OZNACZENIA

- ① Nawierzchnia z mieszanki mineralno - asfaltowej, dla ruchu KR1-KR2 o gr. 4 cm
- ② Górna podbudowa z kruszywa łamanego twardego (gabro, granit, melafir) o gr. 15 cm
- ③ Dolna podbudowa z kruszywa naturalnego o gr. 10 cm

<b>PRZEKROJE NORMALNE</b>	
Temat :	Przebudowa nawierzchni drogi gminnej Parczew - Mańków, gm. Sieroszewice
Inwestor :	Gmina Sieroszewice
Projektował :	<i>Wiktor Piętka</i>
	Branża: drogowa Data : 04.2012r.
Wykonał :	<i>inż. Rafał Świątek</i> <i>mgr Leszek Karczewski</i>
	Skala : 1:50 Nr rys.