
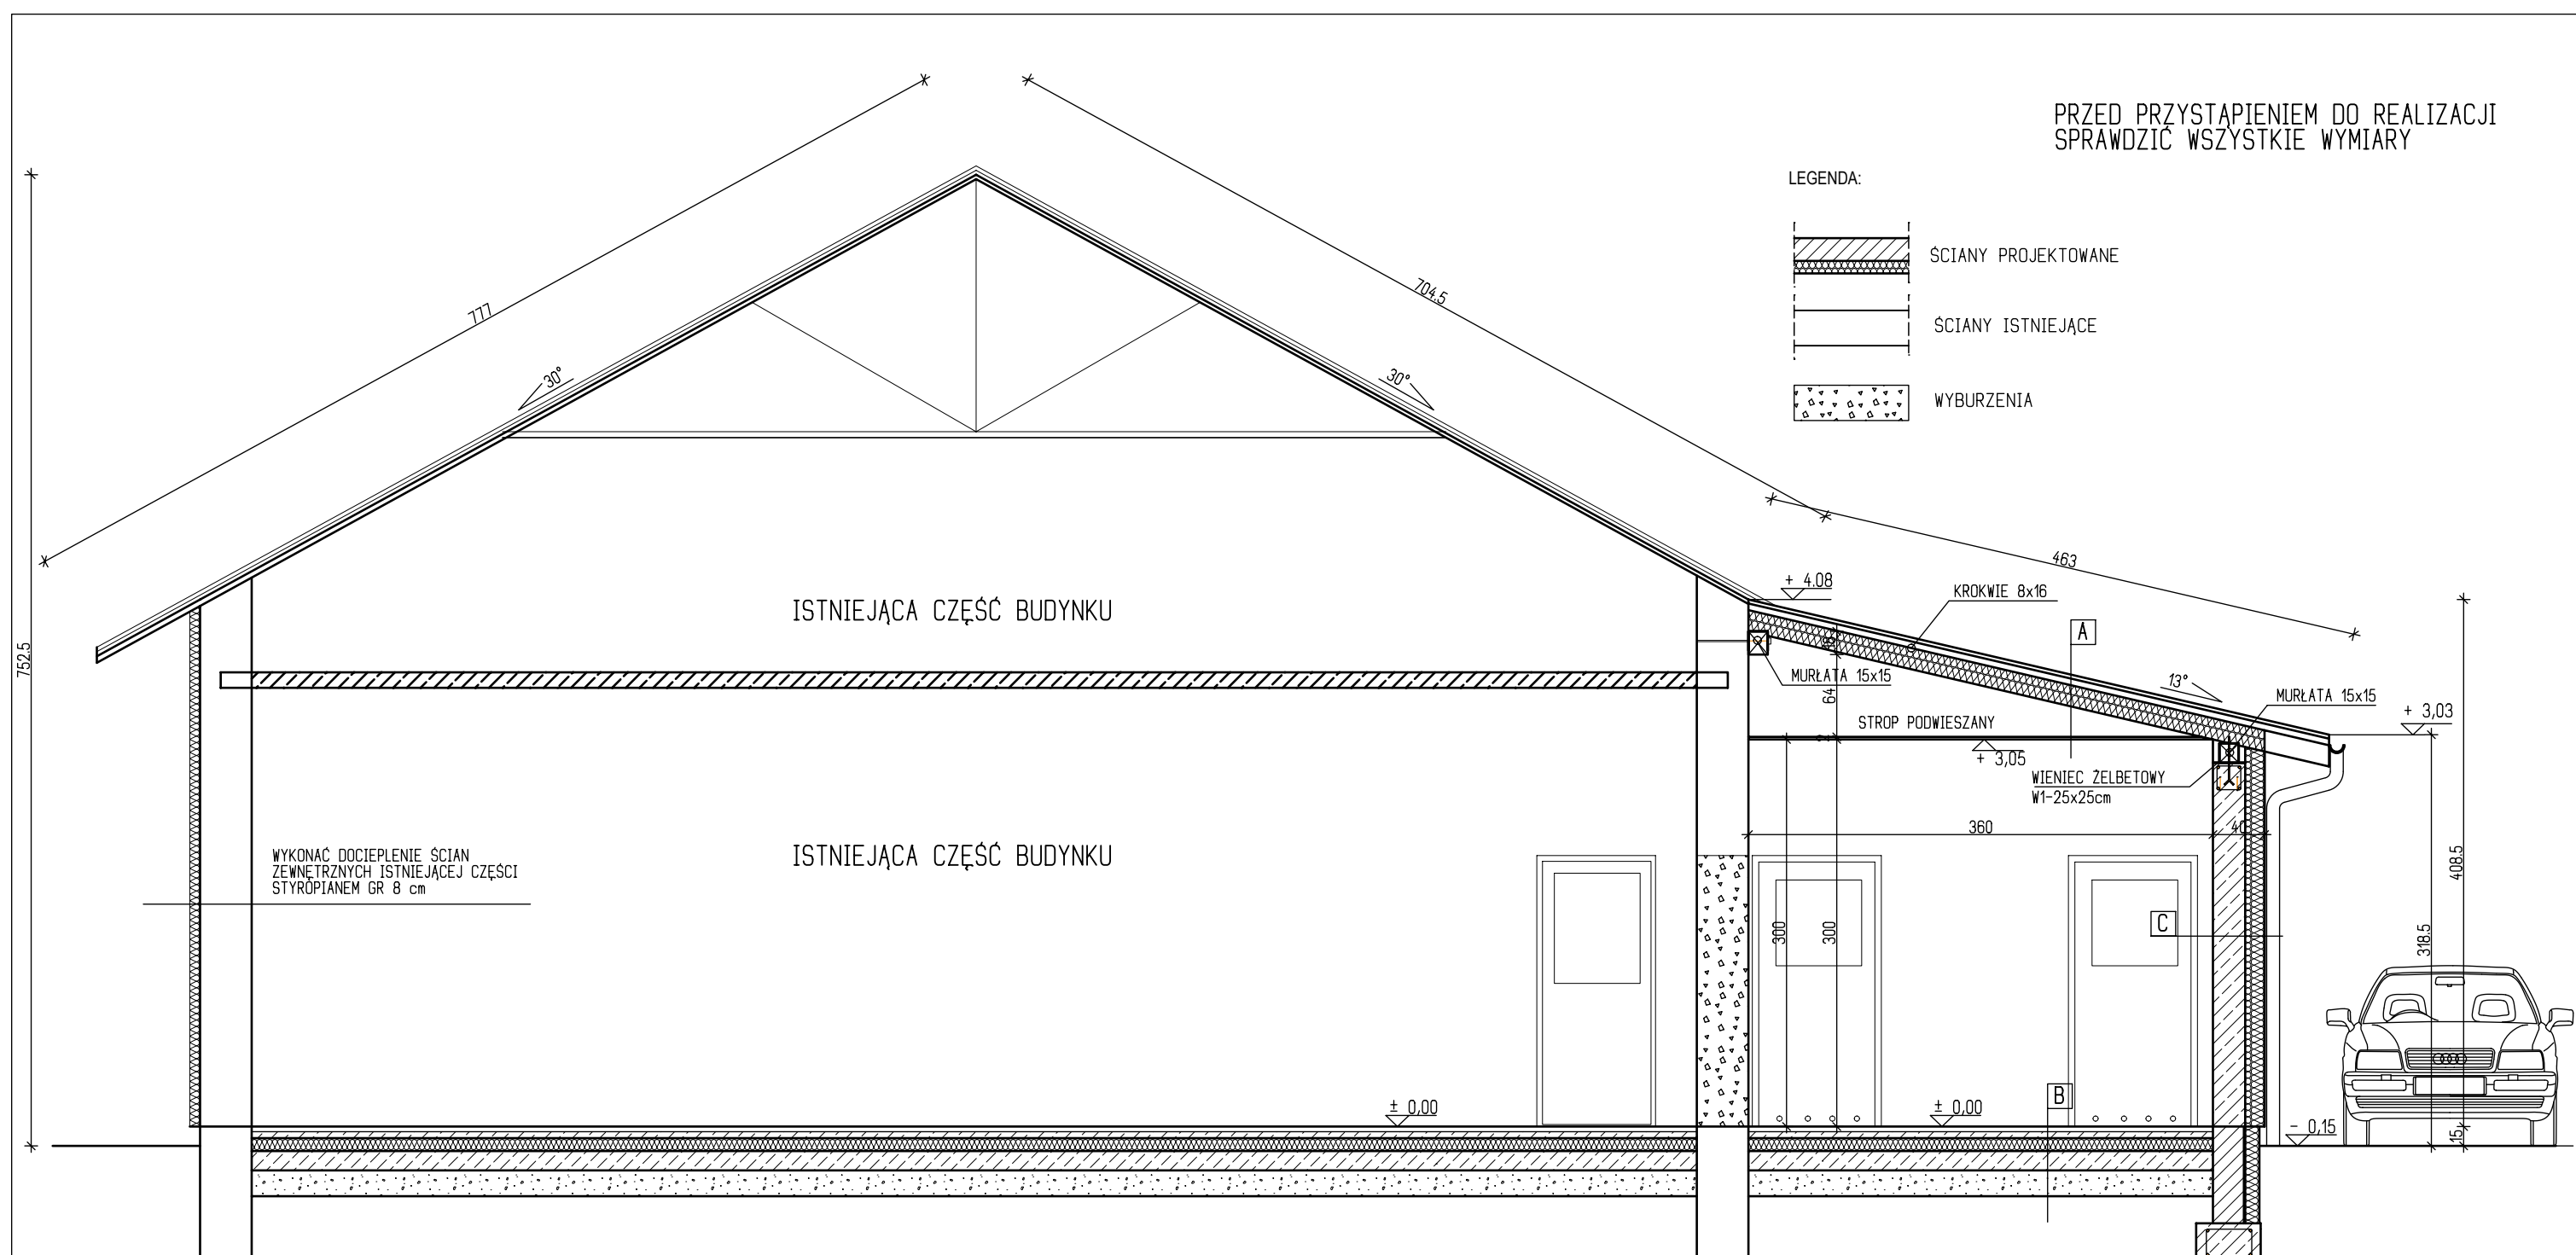


PRZED PRYZYSTAPIENIEM DO REALIZACJI
SPRAWDZIĆ WSZYSTKIE WYMIARY

LEGENDA:


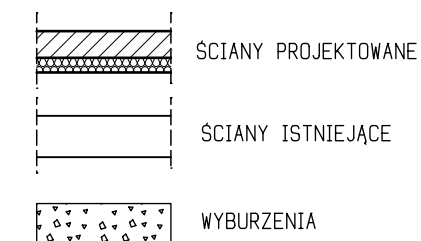


PRZEKRÓJ A-A
1:50

A
BLACHODACHÓWKA
ŁATY DREWNIANE
KONTRŁATY
FOLIA PAROPRZEPUSZCZALNA
KROKWIE 8/16
WEŁNA MINERALNA
PAROIZOLACJA
DESKI AZUROWO GR. 2 cm
PŁYTY - KARTON. - GIPS.

B
PŁYTKI GRESOWE
WYLEWA CEMENTOWA 3 cm
STYROPIAN 10 cm
PAPA NA LEPIKU X2
PODŁOŻE BETONOWE GR. 15 cm
PODSYPKA PIASKOWA

C
TYNK MINERALNY
PODKŁAD TYNKARSKI ATLAS
SIATKA PANCERNA ZATOPIONA W ZAPRAWIE KLEJOWEJ
ZAPRAWA KLEJOWA ATLAS
STYROPIAN GR. 15 cm
ŚCIANA KONSTRUKCYJNA 25 cm

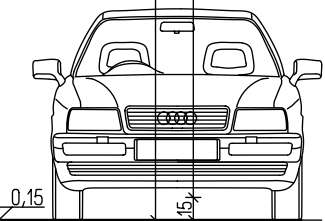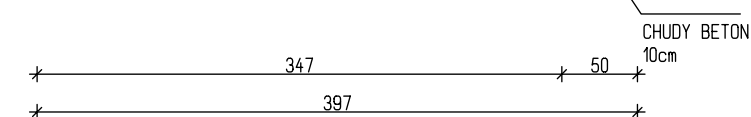

PROJEKT BUDOWLANY		NR RYS. 7
OBIEKT: ROZBUDOWA I PRZEBUDOWA DOMU STRAŻAKA		
ADRES: SŁAWIN, DZ. NR 370/2		
BRANŻA: BUDOWLANA		
TREŚĆ: PRZEKRÓJ A - A		
PROJEKTANT	mgr inż. WOJCIECH LEPSZY UPR. PROJEKTANT I KIEROWNIK BUDOWY W SPECJALNOŚCI ARCHYTEKTONICZNEJ I KONSTRUKCYJNO - BUDOWLANEJ UAN 8386/02.03/00	
ASYSTENT	mgr inż. arch. FILIP KASPRZAK	
SKALA 1:50	GRUDZIEŃ 2013 r.	