


PRZEKRÓJ NORMALNY

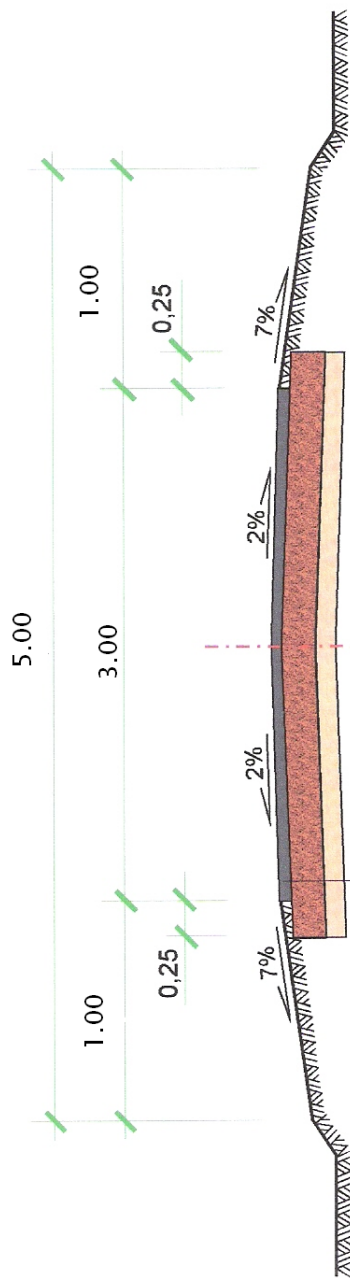

Nawierzchnia z mieszanki mineralno-asfaltowej dla KR1-KR2 (w-wa ścieralna) o gr. 4 cm

Górna warstwa podbudowy z kruszywa łamanego (gabro, melafir, granit) o gr. 10 cm

Dolna warstwa z kruszywa naturalnego gr. 10 cm

Skala 1:50