



Od km 0+000 do km 0+100

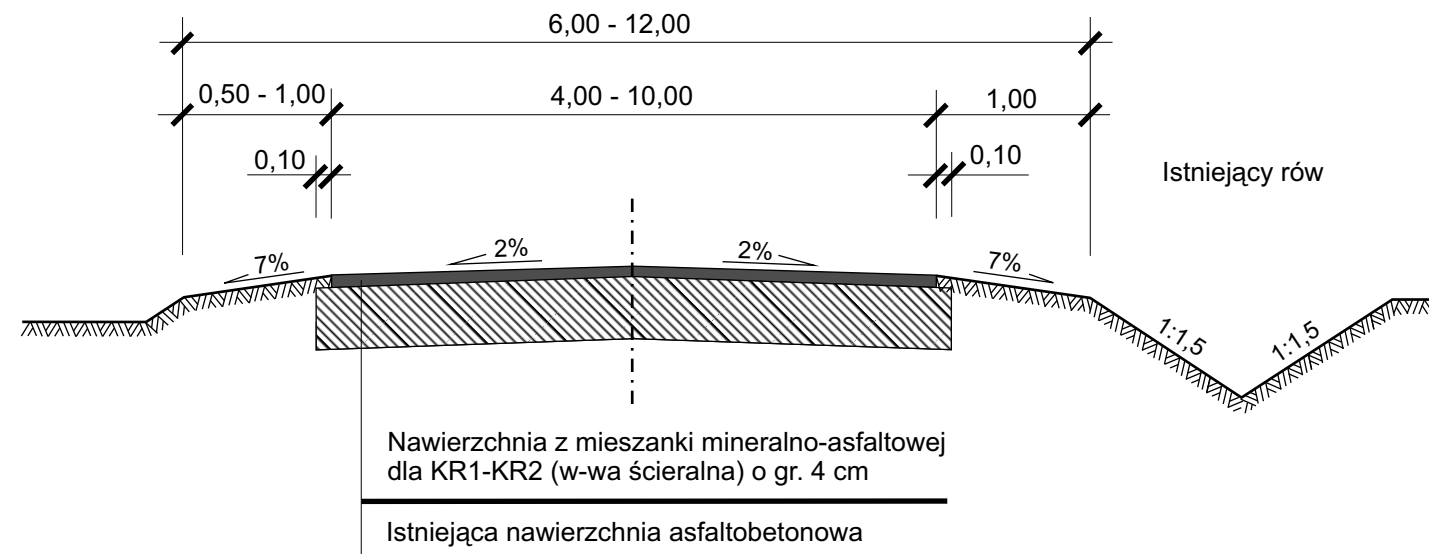

Od km 0+100 do km 0+650

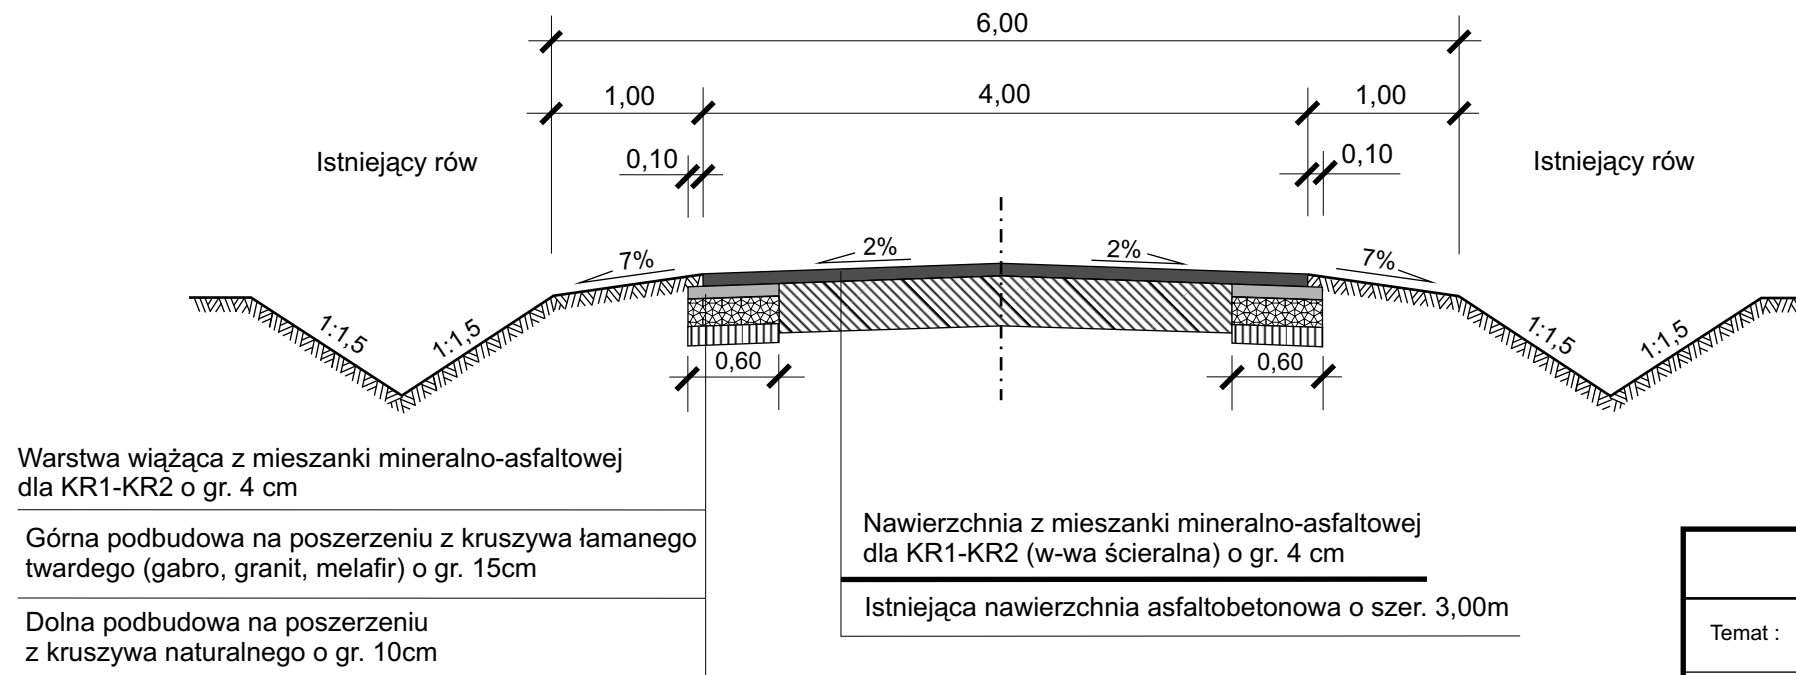

**PRZEKROJE NORMALNE**

Temat :	Przebudowa nawierzchni drogi gminnej w Rososzycy, gm. Sieroszewice	
Inwestor :	Gmina Sieroszewice	
Projektował :	Wiktor Piętka	Branża: drogowa
		Data : 05.2012r.
Wykonał :	inż. Rafał Świętek mgr Leszek Karczewski	Skala : 1:50
		Nr rys.