




Przekrój A-A 0+000 do 0+550

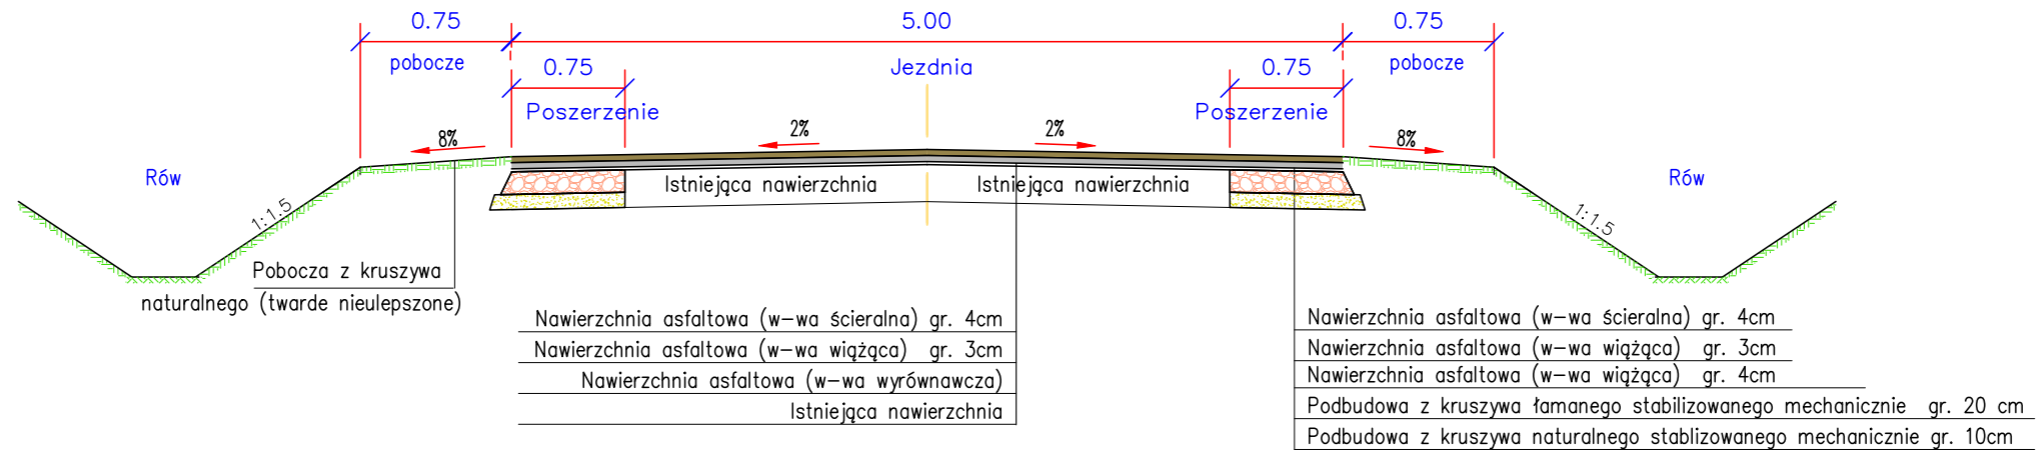

Przekrój B-B 0+550 do 3+360

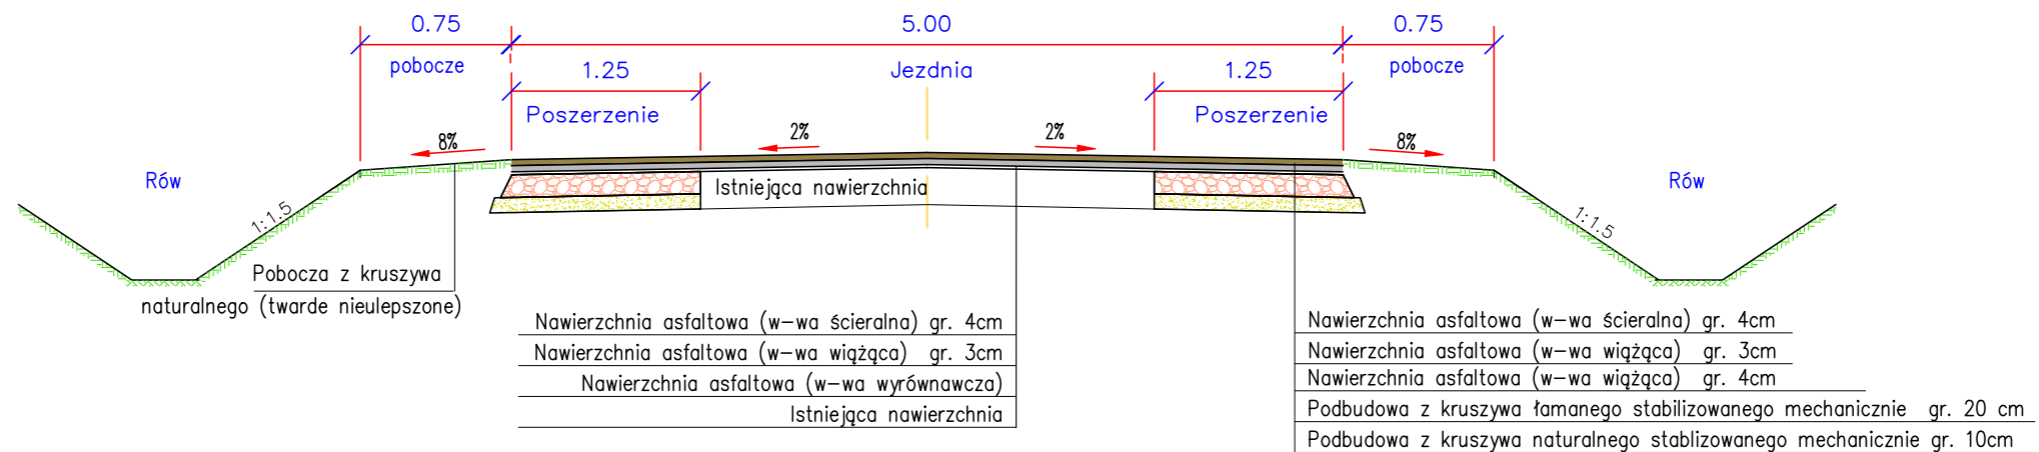

Przekrój D-D 3+360 do 5+410

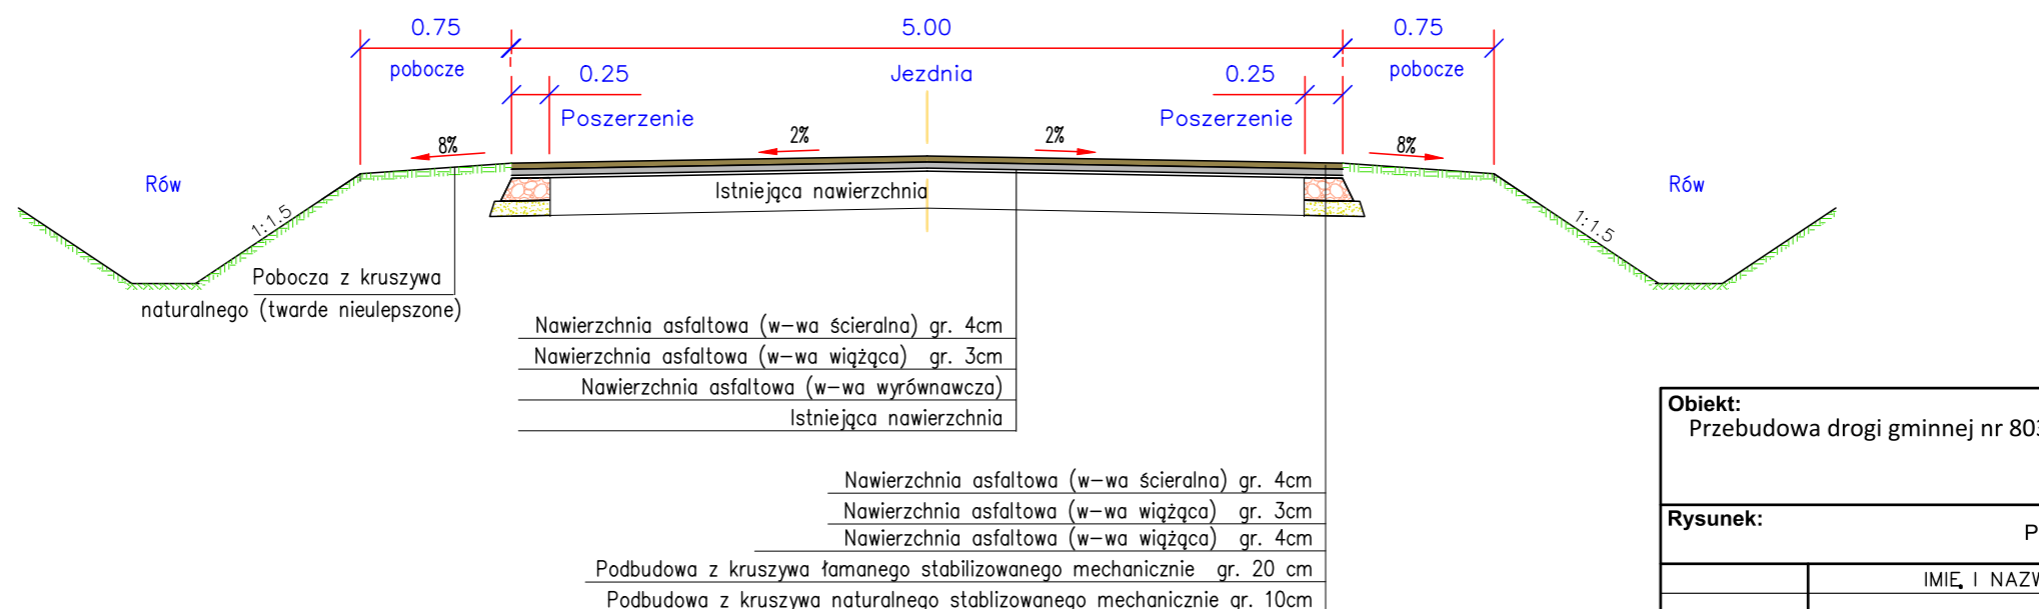

Obiekt: Przebudowa drogi gminnej nr 803731P, 803742P Rososzyca - Strzyżew				
Rysunek: Przekroje normalne				NR 3
	IMIĘ I NAZWISKO	NR UPRAW.	DATA	PODPIS
Projektował	Wiktor Piętka	230/66	2019	
Opracował	mgr inż. Przemysław Kaczorowski		2019	
BRANŻA Drogowa	STADIUM bud./wyk.	ROK OPRACOWANIA 2019	NR UMOWY	SKALA 1:50