


FAZA	PROJEKT BUDOWLANY		PRZEDMIOT	ŁAWKA MŁODZIEŻOWA	AUTOR PROJEKTU	inż. Wojciech Kinstowski Upr. Nr BN/10.9/5/79 w spec. konstrukcyjnej
BRANŻA	BUDOWLANA		OBIEKT	WIELOFUNKCYJNE BOISKO SPORTOWE O WYMIARACH ARENY 28x44m	OPRACOWAŁ	Krzysztof Kinstowski mgr inż. arch.
TEMAT	ARCHITEKTURA		ADRES	ROSOSZYCA, DZ. NR 430 GMINA SIERSZEWICE	OPRACOWAŁ	_____
RYS. 10		SKALA 1:10	STYCZEŃ 2010		SPRAWDZIŁ	_____
62-800 KALISZ ALEJA WOLNOŚCI 17		inwestprojekt				

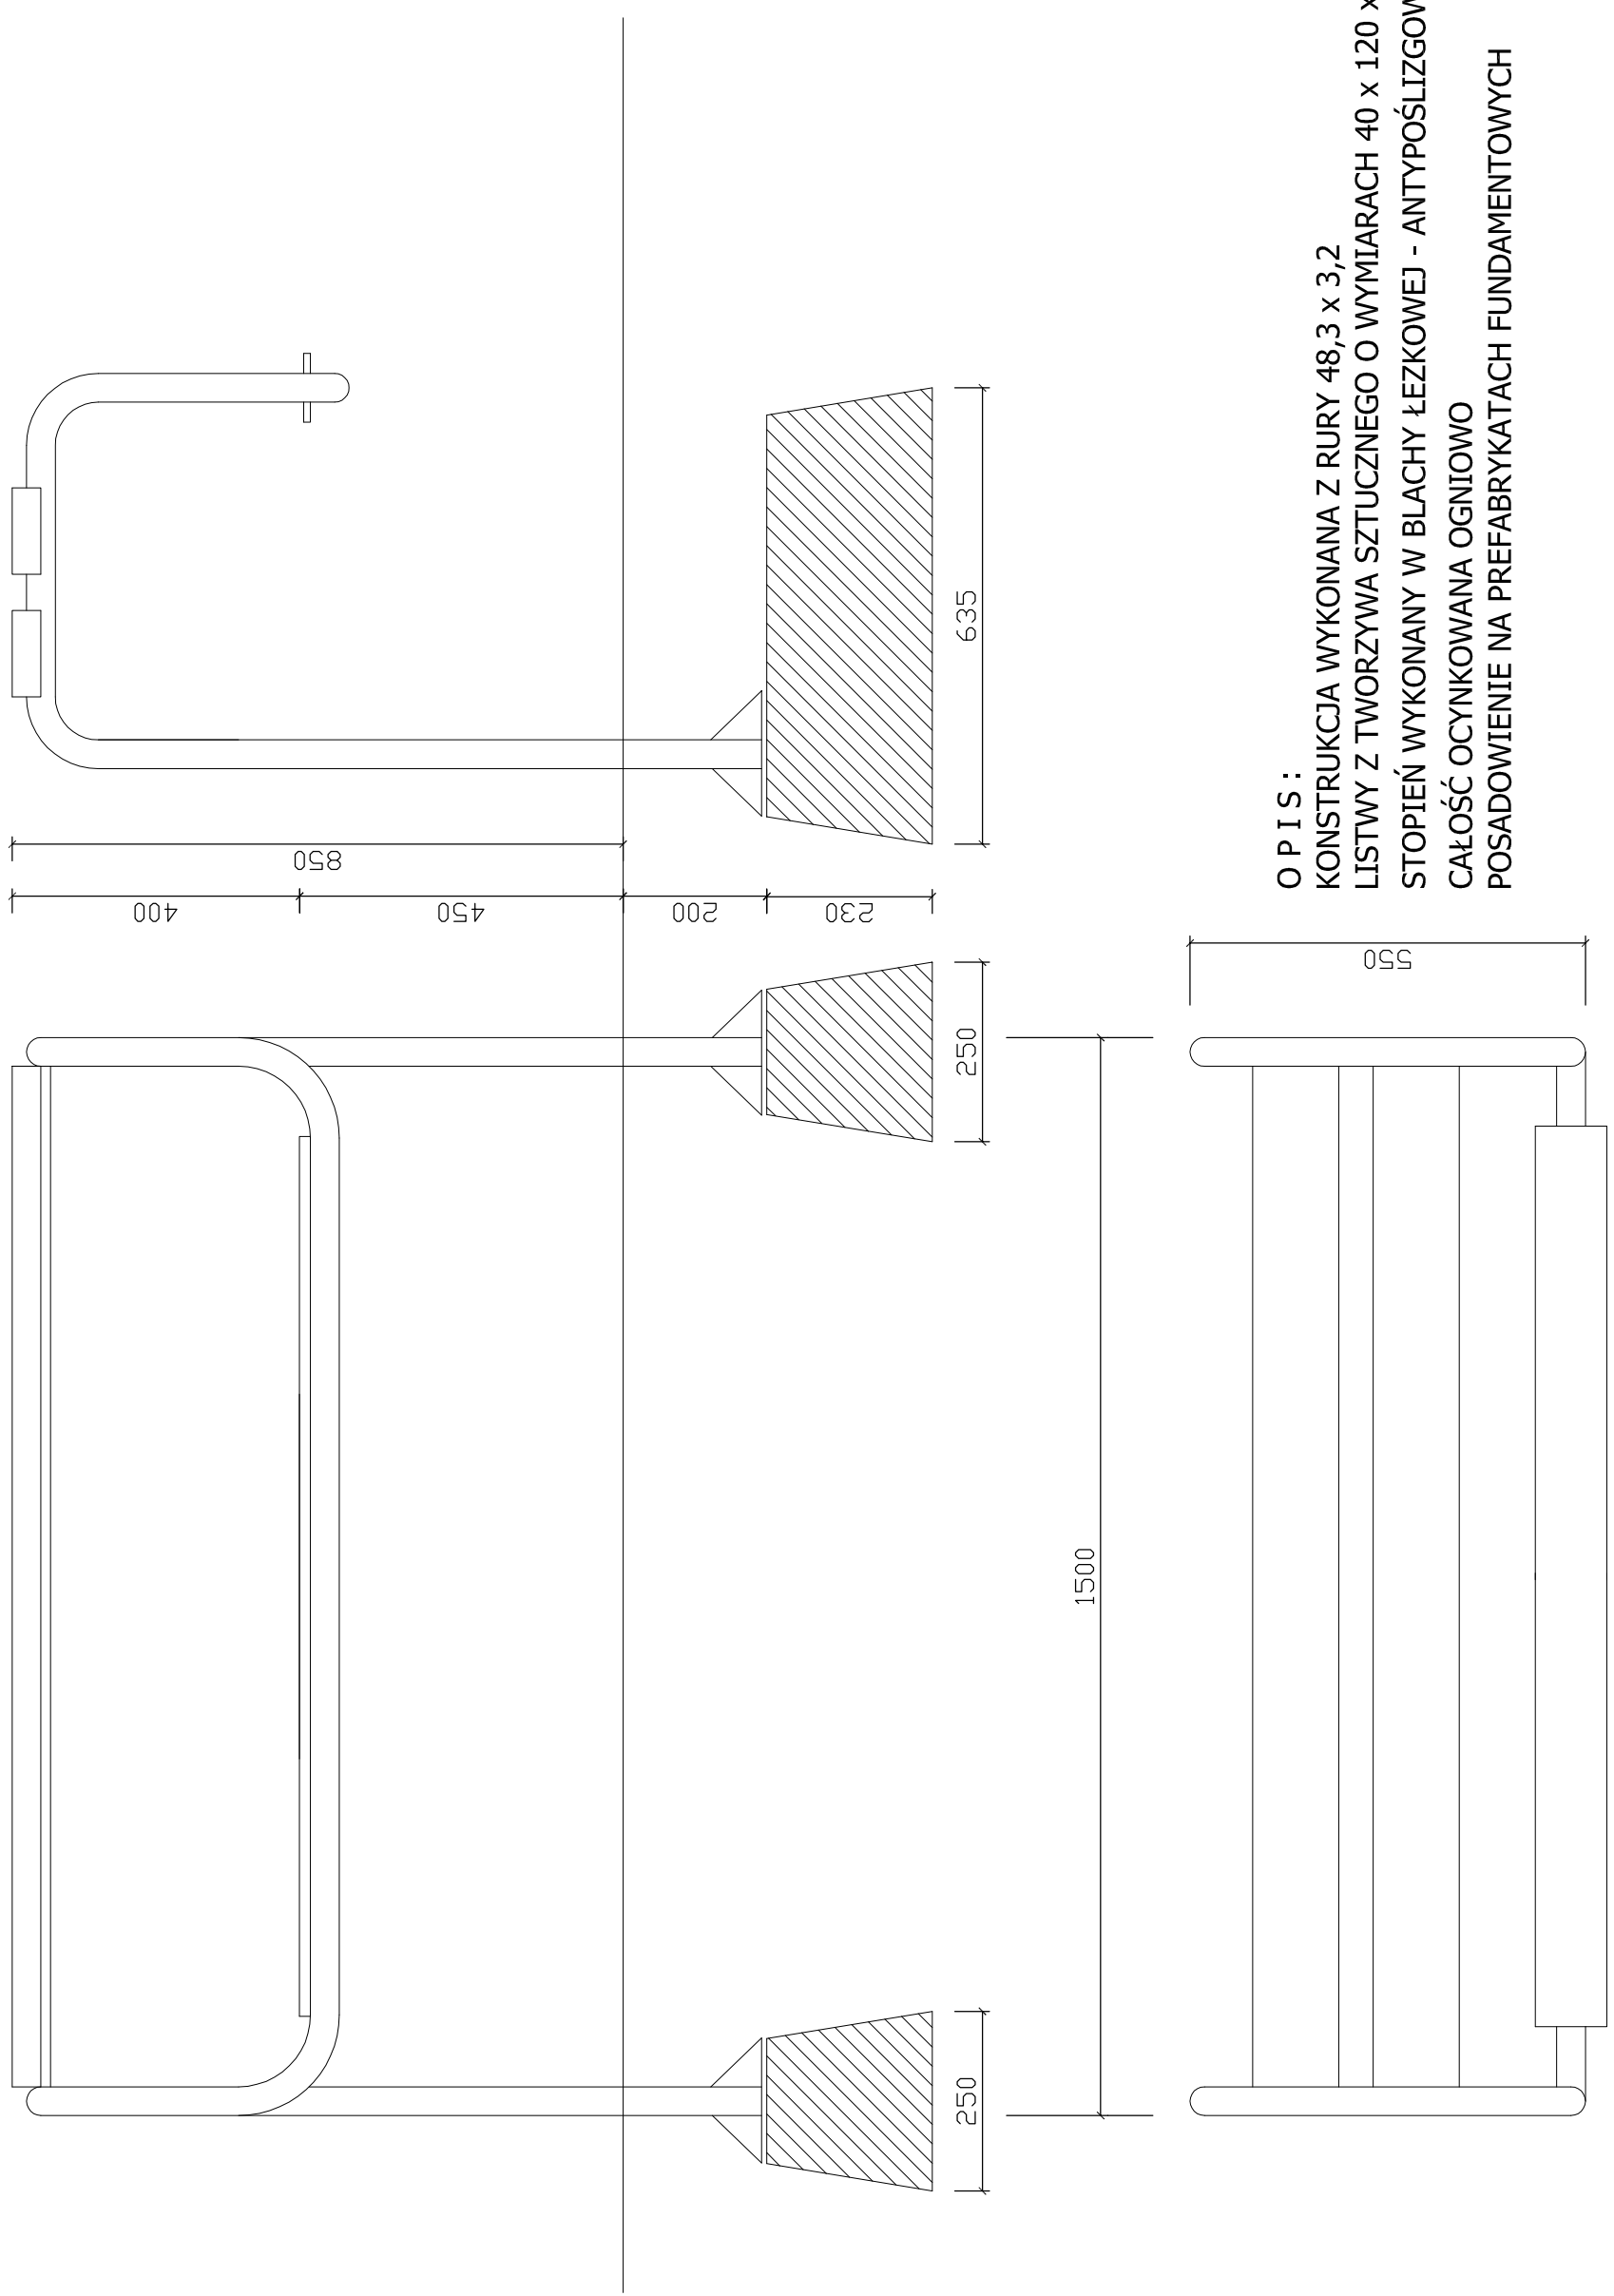

O P I S :
 KONSTRUKCJA WYKONANA Z RURY 48,3 x 3,2
 LISTWY Z TWORZYWA SZTUCZNEGO O WYMIARACH 40 x 120 x 1370
 STOPIEŃ WYKONANY W BLACHY ŁEZKOWEJ - ANTYPOŚLIZGOWEJ
 CAŁOŚĆ OCYNKOWANA OGNIOWO
 POSADOWIENIE NA PREFABRYKATACH FUNDAMENTOWYCH