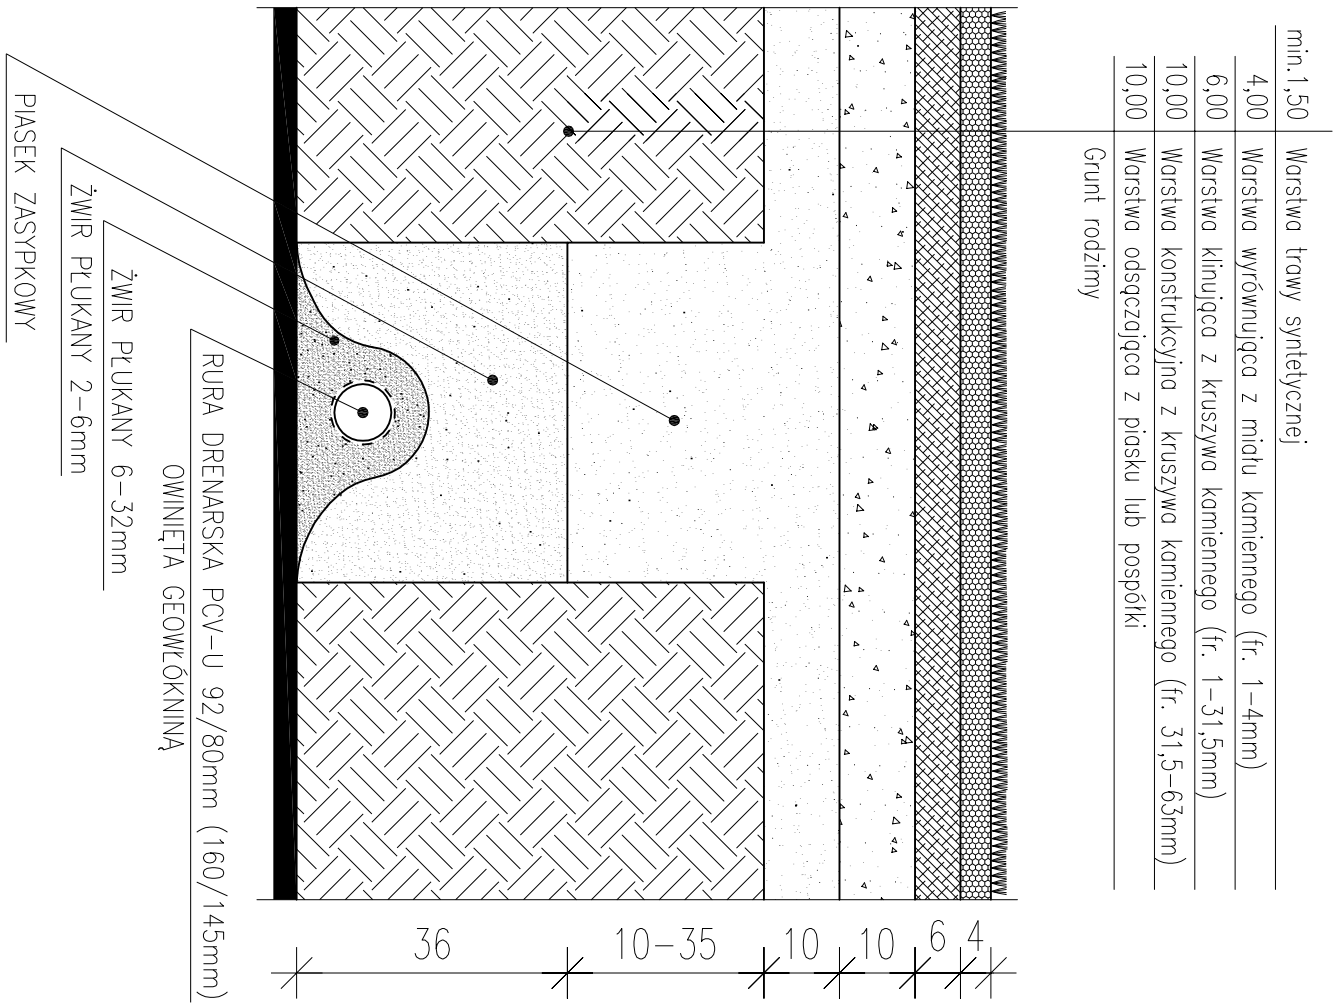

FAZA	**PROJEKT BUDOWLANY**	PRZEDMIOT	PRZEKRÓJ PRZEZ RURĘ DRENARSKĄ	PROJEKTOWAŁ	inż. Wojciech Kinastowski Upr. Nr BN/10.9/5/79 w spec. konstrukcyjnej		inwestprojekt 62-800 KALISZ ALEJA WOLNOŚCI 17
				SPRAWDZIŁ	———	———	
BRANŻA	BUDOWLANA	OBIEKT	WIELOFUNKCYJNE BOISKO SPORTOWE O WYMIARACH ARENY 28x44m	OPRACOWAŁ	mgr inż. arch. Krystian Kinastowski		SKALA 1:10 / STYCZEŃ 2010
TEMAT	ARCHITEKTURA	ADRES	ROSOSZYCA, DZ. NR 430 GMINA SIEROSZEWICE	OPRACOWAŁ	———	———	RYS. 7