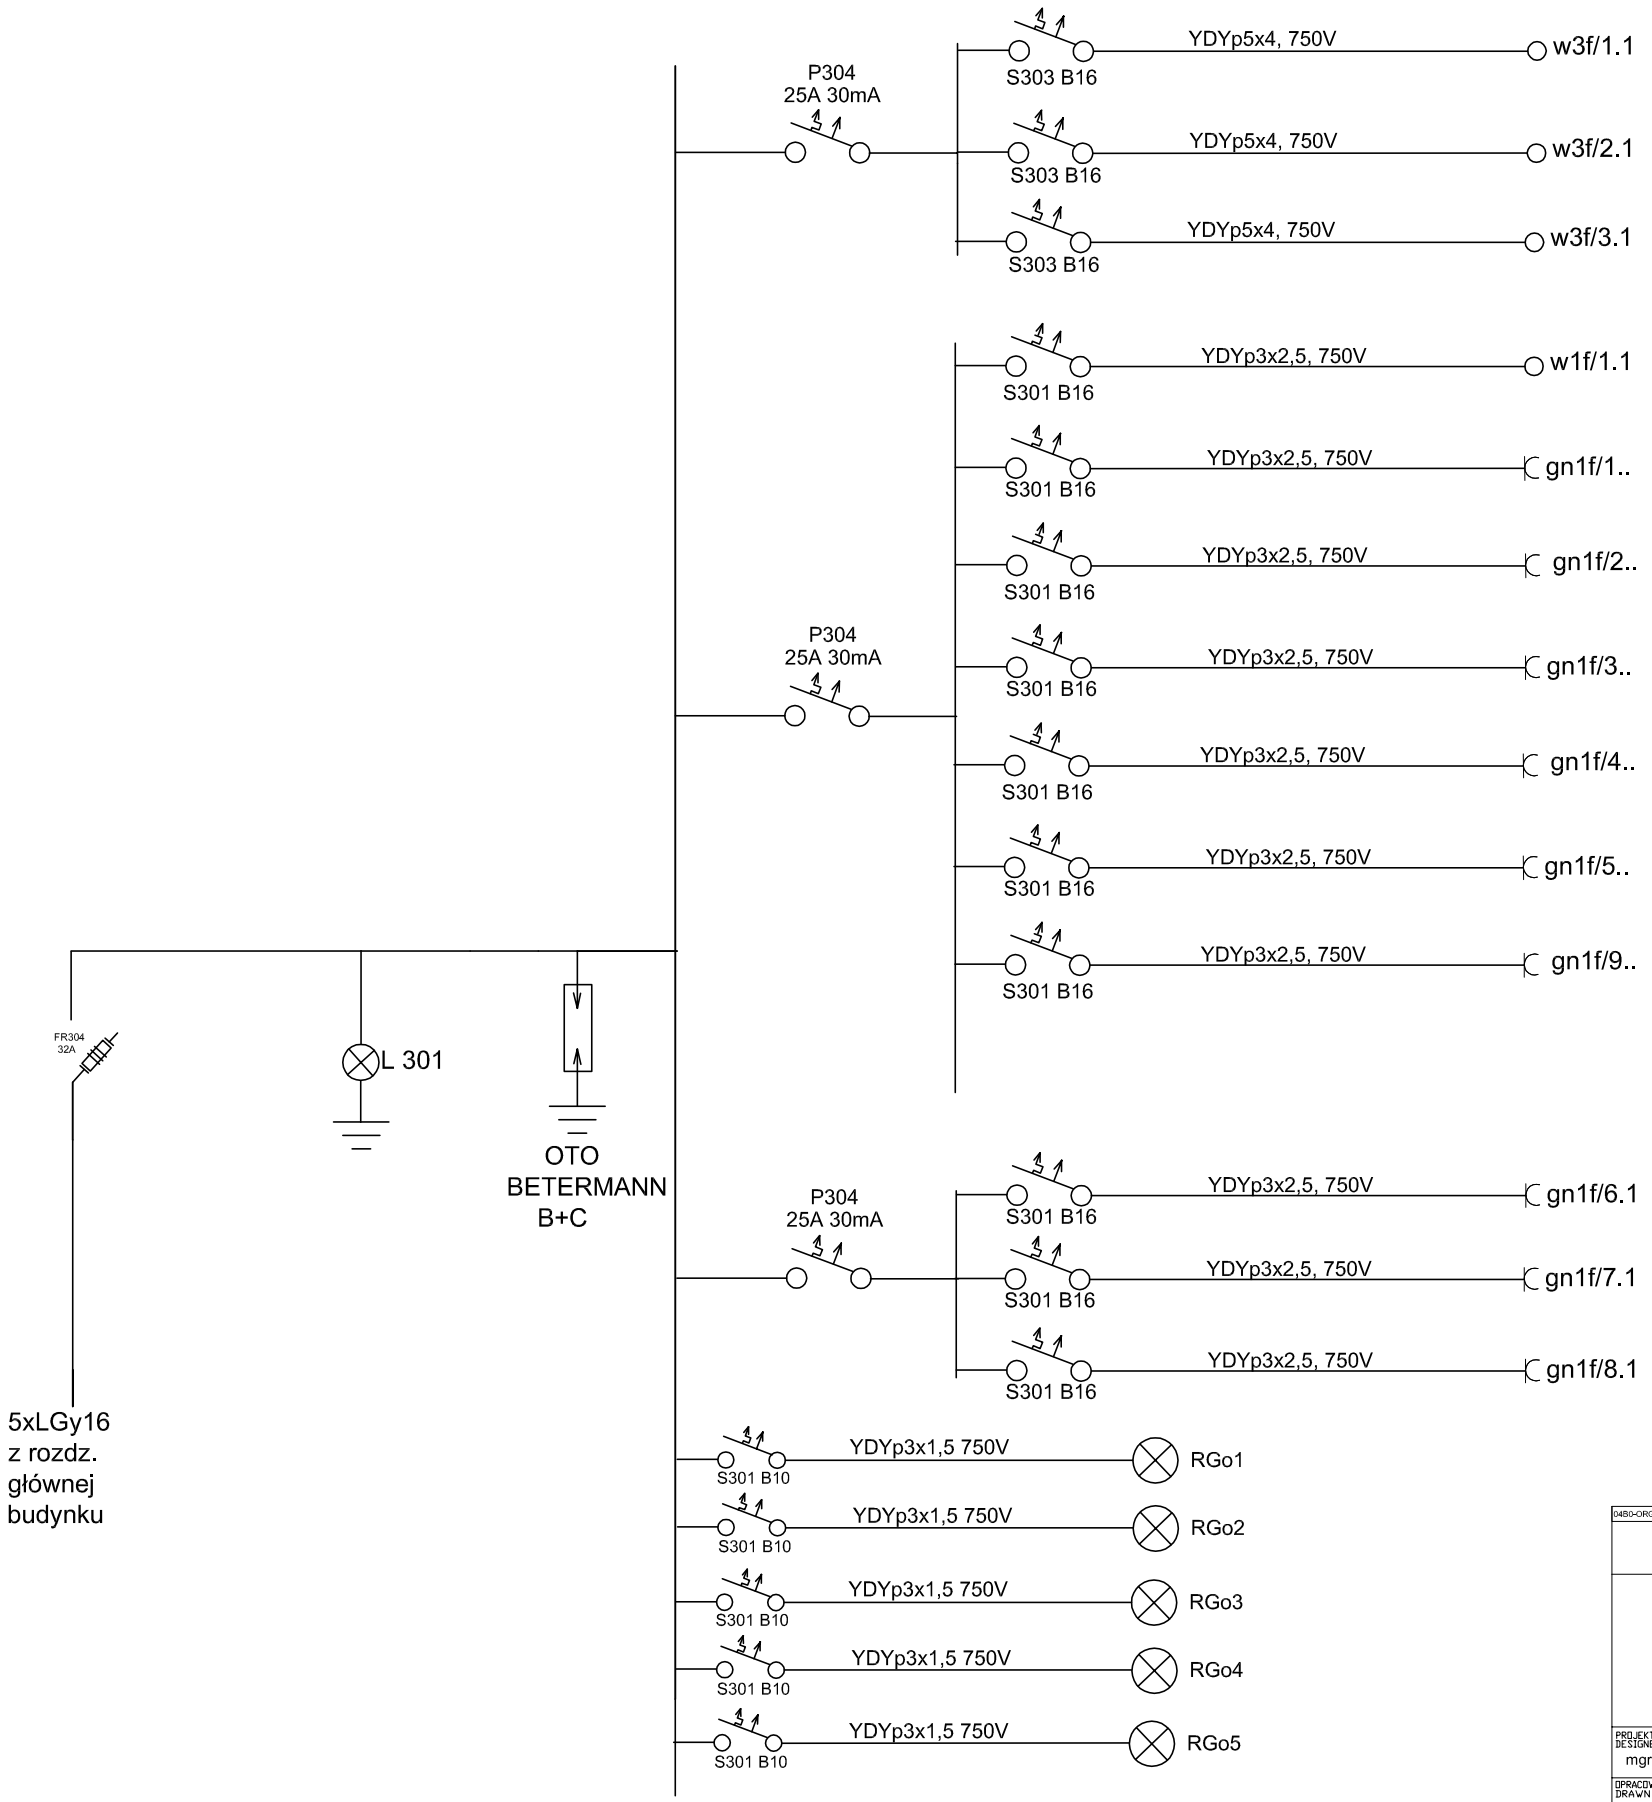

zaprojektowano
rozdzielnicę
4x18modułów w
wykonaniu
wnętrzowym

D4BO-ORG

ROZWIĄZANIA ZAWARTE W NINIEJSZYM OPRACOWANIU STANOWIĄ WYŁĄCZNĄ WŁASNOŚĆ "Usługi Elektroenergetyczne" Ryszard Walczak I NIE MOGĄ BYĆ STOSOWANE, POWIELANE ORAZ UDOSTĘPNIANE OSOBOM TRZECIM JEDYNIE NA PODSTAWIE PISEMNEGO ZEZWOLENIA WW. FIRM Z ZASTRZEŻENIEM WSZELKICH SKUTKÓW PRAWNYCH

COPYING OF THIS DOKUMENT AND GIVING IT TO OTHERS AND THE USE OR COMMUNICATION OF THE CONTENS THEREOF, ARE FORBIDDEN WITHOUT EXPRESS AUTHORITY BY OFFENDERS ARE LIABLE TO THE PAYMENT OF DAMAGES, ALL RIGHTS ARE RESERVED IN THE EVENT OF THE GRANT OF A PATENT OR THE REGISTRATION OF A UTILITY

BRANŻA
BRANCH
ELEKTRYCZNA

"Usługi Elektroenergetyczne"
Ryszard Walczak
ul. Wolności 40/3
63-400 Ostrów Wlkp

OBIEKT OBJECT/INWESTYCJA PROJECT
Przebudowa i rozbudowa Budynku "Domu Ludowego"
Latowice ul. Środkowa 43 dz. 43/1 gm. Sieroszewice

RYSUNEK DRAWING
schemat rozdzielnicy RG

PROJEKTOWAŁ DESIGNED: mgr inż. Ryszard Walczak	UPR.	WKP/IE/ 0139/09	PODPIS/SIGNATURE	DATA ROZ. START DATE: 03-2012	FORMAT SIZE	SKALA SCALE: 1:100	NR RYSUNKU DRAWING No.: 03	ARKUSZ SHEET: 1/1
OPRACOWAŁ DRAWN: mgr inż. Ryszard Walczak		WKP/IE/ 0139/09						
SPRAWDZIŁ CHECKED: -				DATA WYDANIA DATE OF ISSUE: 03-2012			NR PROJEKTU DESIGN No.: 5-RW-2012	REWIZJA REVISION: -