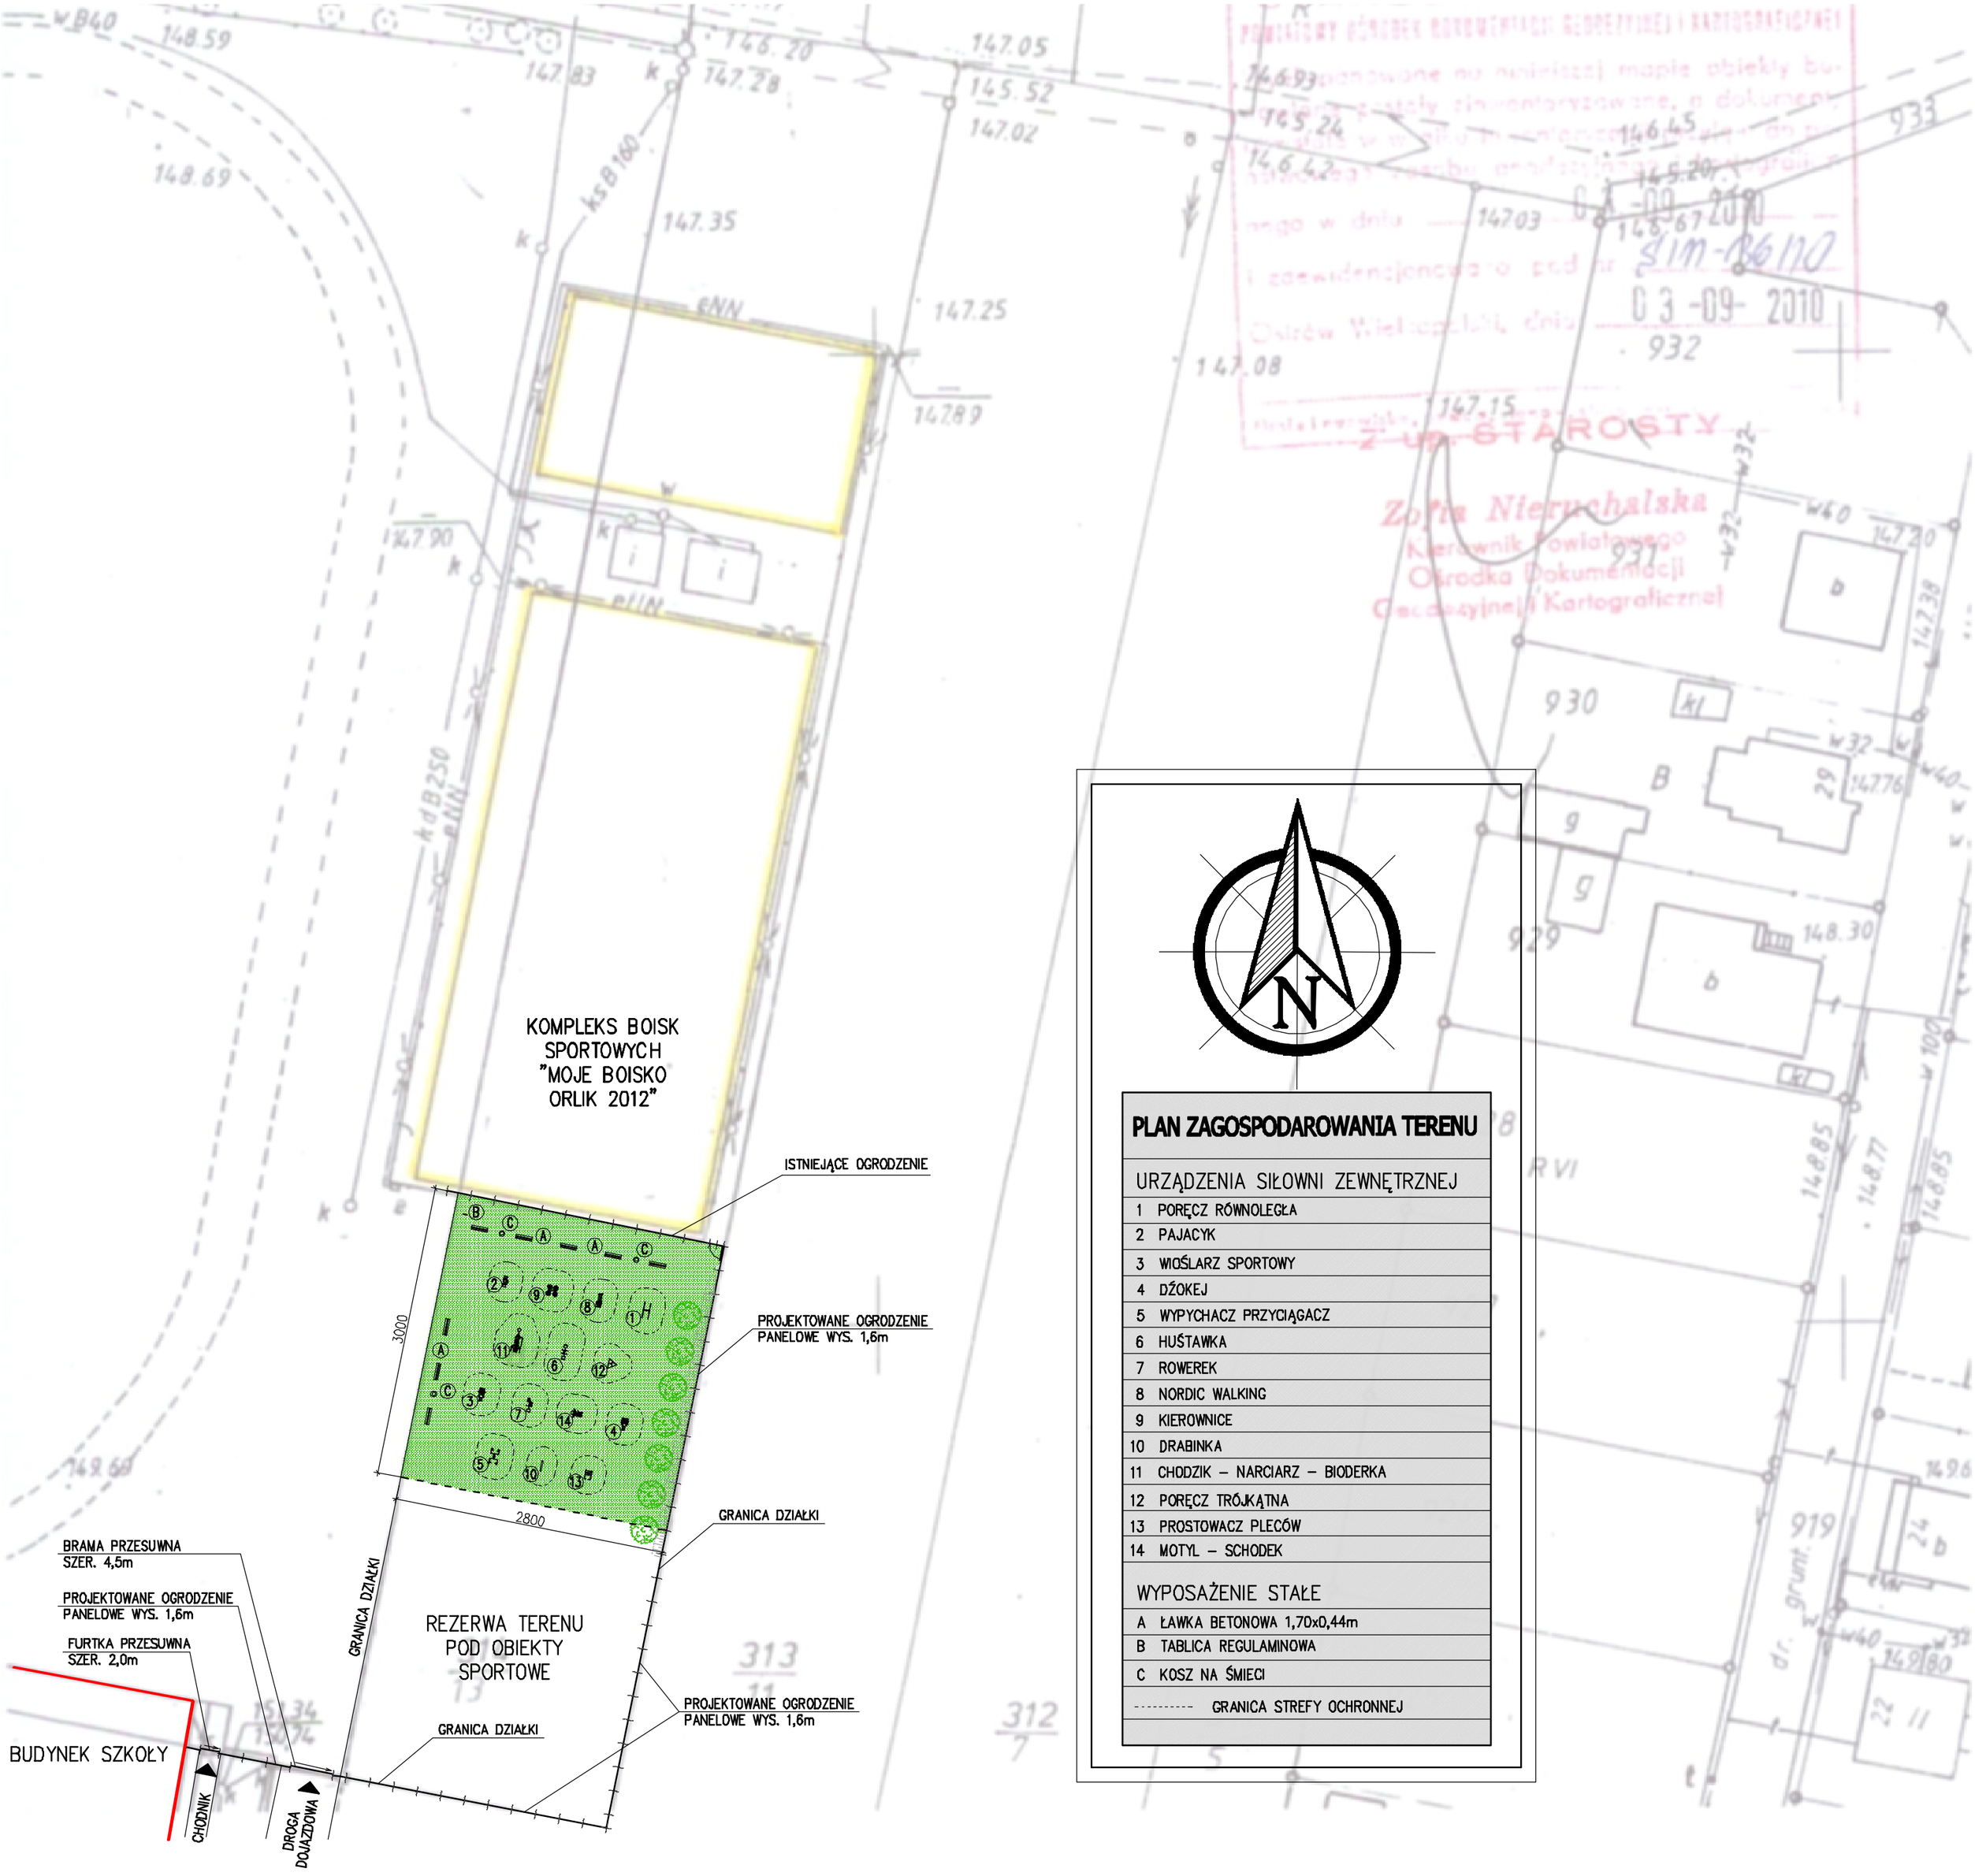

PLAN ZAGOSPODAROWANIA TERENU

URZĄDZENIA SIŁOWNI ZEWNĘTRZNEJ	
1	PORĘCZ RÓWNOLEGŁA
2	PAJACYK
3	WIOŚLARZ SPORTOWY
4	DŻOKEJ
5	WYPYCHACZ PRZYCIĄGACZ
6	HUŚTAWKA
7	ROWEREK
8	NORDIC WALKING
9	KIEROWNICE
10	DRABINKA
11	CHODZIK – NARCIARZ – BIODERKA
12	PORĘCZ TRÓJKĄTNA
13	PROSTOWACZ PLECÓW
14	MOTYL – SCHODEK
WYPOSAŻENIE STAŁE	
A	ŁAWKA BETONOWA 1,70x0,44m
B	TABLICA REGULAMINOWA
C	KOSZ NA ŚMIECI
----------	GRANICA STREFY OCHRONNEJ

SIŁOWNIA ZEWNĘTRZNA

FAZA	PROJEKT BUDOWLANO-WYKONAWCZY
BRANŻA	BUDOWLANA
TEMAT	ARCHITEKTURA
PROJEKTOWAŁ	inż. Wojciech Kinastowski Upr. BN/10.90/5/79 konstrukcyjno-budowlanej
SPRAWDZIŁ	
OPRACOWAŁ	mgr inż. Joanna Dziadek
OPRACOWAŁ	
PRZEDMIOT	PLAN ZAGOSPODAROWANIA TERENU
ZADANIE	SIŁOWNIA ZEWNĘTRZNA W SIEROSZEWICACH
ADRES	DZIAŁKA NR 314/13 63-405 SIEROSZEWICE
INWESTPROJEKT	62-800 KALISZ, AL.WOLNOŚCI 17
SKALA 1:500	GRUDZIEŃ 2013
RYS. PZ 1	