


A - A

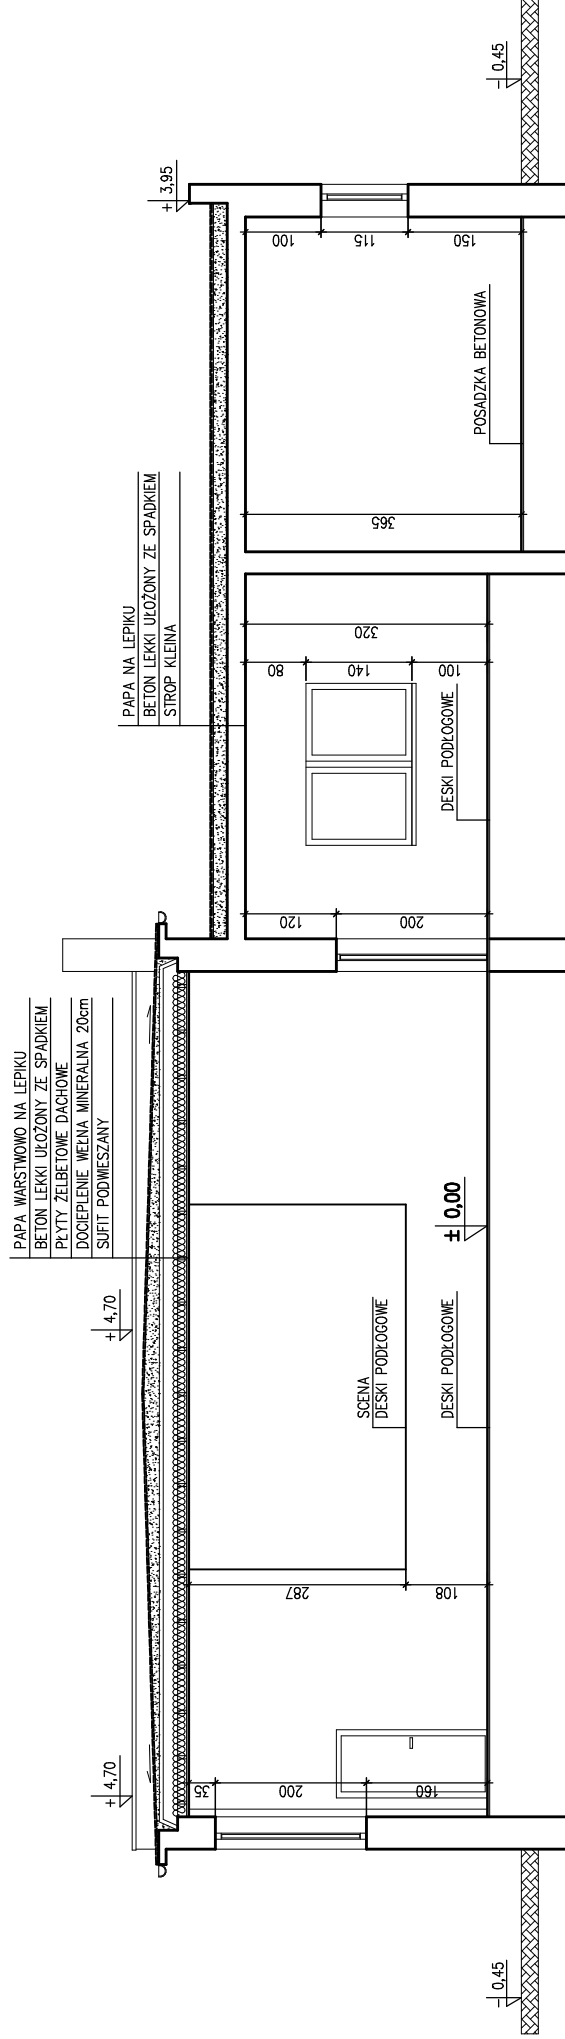

STADIUM	INWENTARYZACJA		PRZEKRÓJ PIONOWY A-A	INWESTPROJEKT 62-800 KALISZ, AL. WOLNOŚCI 17	
				BRANŻA	BUDOWLANA
BRANŻA	ARCHITEKTURA	ROZBUDOWA I PRZEBUDOWA BUDYNKU "DOMU LUDOWEGO" PSARY, GMINA SIERSZEWICE, DZIAŁKA NR 263/2	AUTOR PROJEKTU	mgr.inż.arch. Krystian Kinaostowski Upr. WP-OIA/OKK/UpB/1/2011 w spec. architektonicznej	
TEMAT	ARCHITEKTURA	ADRES OBIEKTU	SPRAWDZIŁ	mgr.inż.arch. Wojciech Gubala Upr. UAN.7342-71/91 w spec. architektonicznej	
			OPRACOWAŁA	mgr.inż. Joanna Dziadek	RYS. I-2