
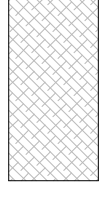


PRZEKRÓJ I. - I.

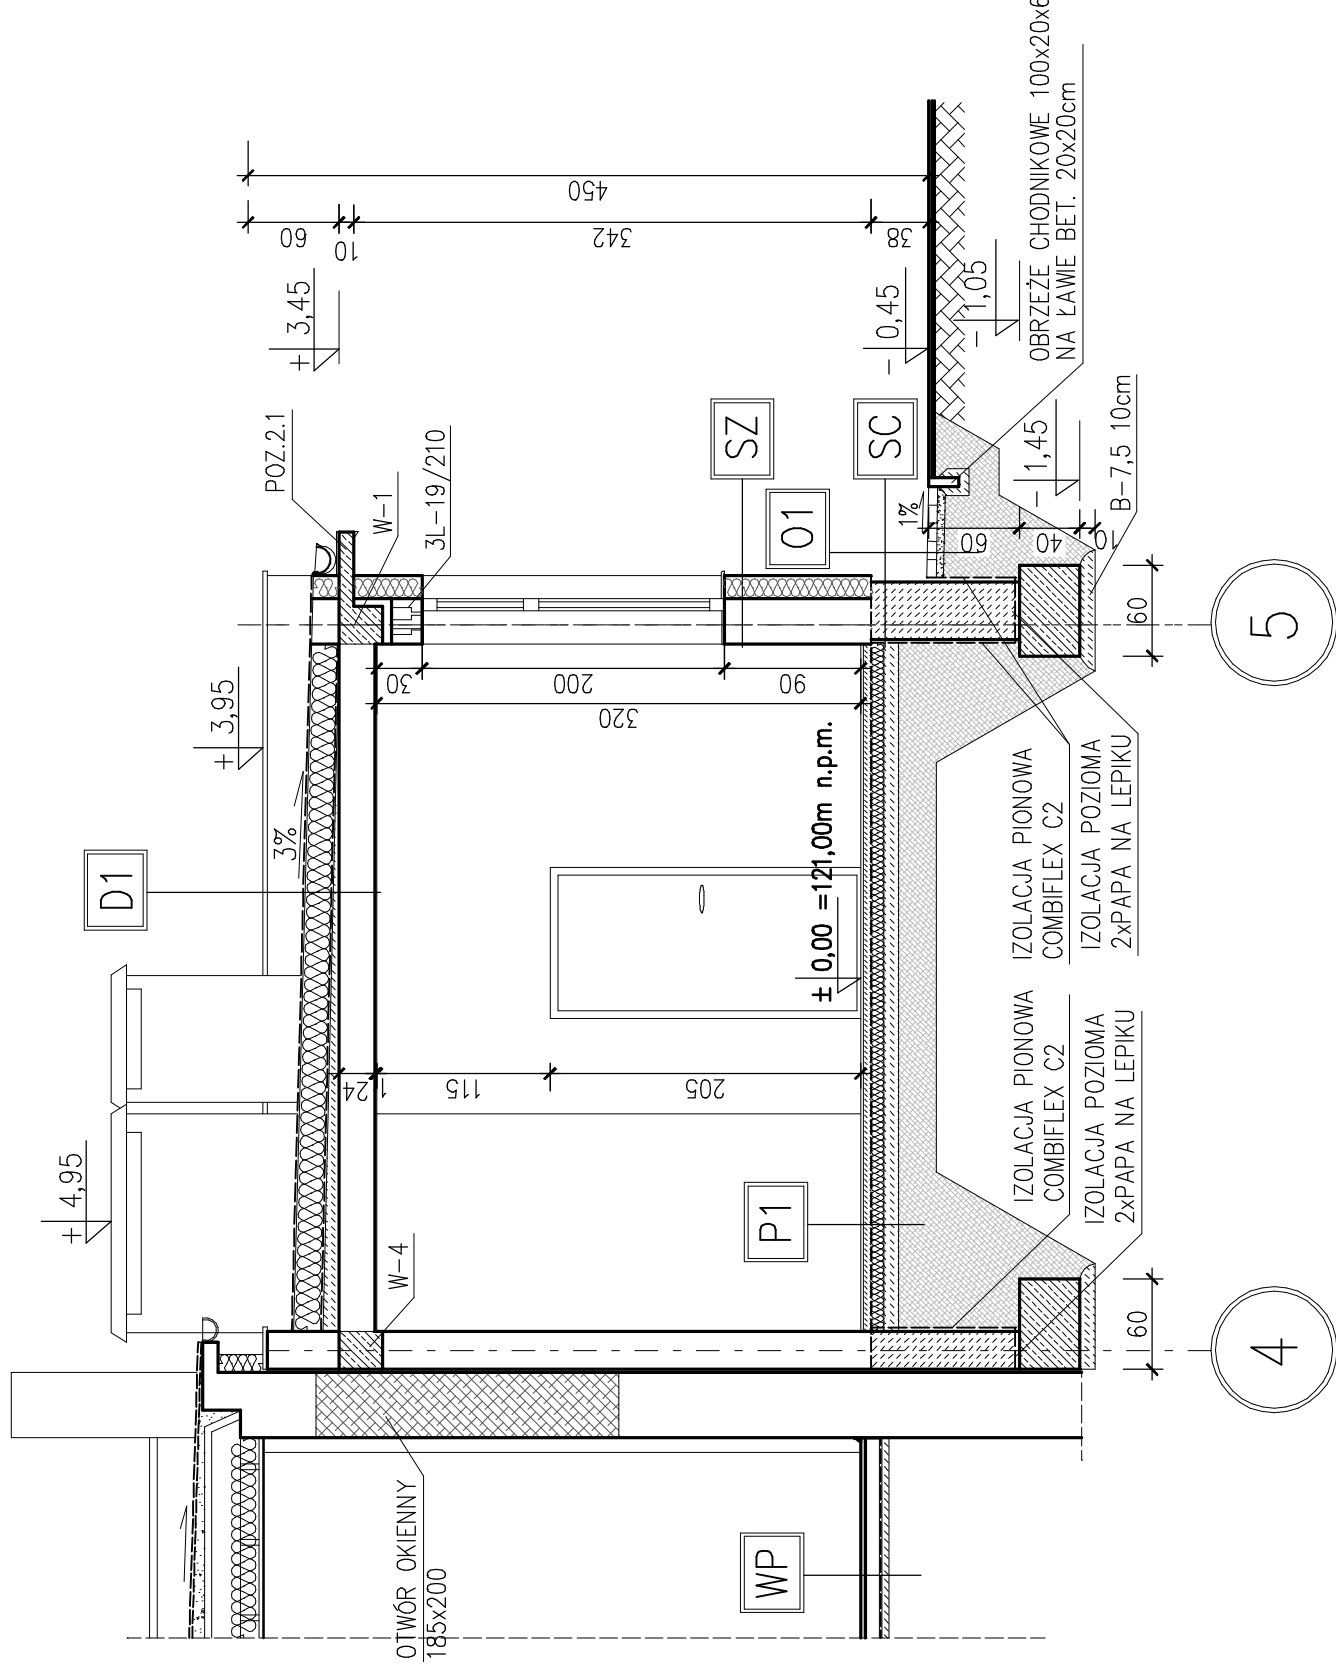

ELEMENTY DO ZAMUROWANIA

STADIUM	PROJEKT ARCHYTEKTONICZNO-BUDOWLANY		TYTUŁ	PRZEKRÓJ PIONOWY I.-I.
BRANŻA	BUDOWLANA		NAZWA OBIEKTU	ROZBUDOWA I PRZEBUDOWA BUDYNKU "DOMU LUDOWEGO"
TEMAT	ARCHITEKTURA		ADRES OBIEKTU	PSARY, GMINA SIERSZEWICE, DZIAŁKA NR 263/2
INWESTPROJEKT		AUTOR PROJEKTU		OPRACOWAŁA
62-800 KALISZ, AL.WOLNOŚCI 17		mgr.inż.arch. Krystian Krasowski Upr. WP-01A/OKK/UB/1/2011 w spec. architektonicznej		mgr.inż. Joanna Dziadek
SKALA 1:50		SPRAWDZIŁ		GRUDZIEŃ 2016
RYS. A-4				

SZ	ŚCIANA ZEWNĘTRZNA	GR.(cm)	0,3
	TYNK FAKTUROWY "BARANEK"	GR.(cm)	0,3
	WARSTWA ZBRÓJNA Z KLEJEM	GR.(cm)	15,0
	STYROPIAN EPS 70-040	GR.(cm)	30,0
	POROTHERM 30 P+W	GR.(cm)	1,5

SC	ŚCIANA COKOŁOWA	GR.(cm)	0,3
	TYNK MOZNIKOWY	GR.(cm)	0,3
	ZAPRAWA WODOCHRONNA	GR.(cm)	1,5
	TYNK CEM.-WAP.	GR.(cm)	1,5
	BŁOCKI BETONOWE	GR.(cm)	38,0

O1	OPASKA BUDYNKU	GR.(cm)	6,0
	KOSTKA BETONOWA	GR.(cm)	5,0
	PODSYPKA CEMENT.-PIASKOWA	GR.(cm)	10,0
	PIASEK	GR.(cm)	30,0
	GRUNT RODZIMY	GR.(cm)	1,5

WP	WYMIANA POSADZKI	GR.(cm)	3,0
	DESKA SOSNOWA ŁĄCZONA NA PIÓRO-WPUST	GR.(cm)	10,0
	LEGARY 10x8cm Z DREWNA SOSNOWEGO	GR.(cm)	8,0
	STYROPIAN EPS100-038	GR.(cm)	8,0
	FOLIA PCV	GR.(cm)	0,3

P1	PODLÓGA NA GRUNCIE	GR.(cm)	1,5
	PLYTKI GRESOWE NA KLEJU	GR.(cm)	0,5
	POSADZKA SAMOPOZIOMUJĄCA	GR.(cm)	5,0
	GLADŹ CEMENTOWA ZBRÓJONA	GR.(cm)	8,0
	FOLIA PCV	GR.(cm)	0,5
	STYROPIAN EPS100-038	GR.(cm)	10,0
	PIASEK ZAGĘSZCZONY	GR.(cm)	25,0

D1	DACH	GR.(cm)	1,0
	1 x PAPA TERMOZGRZEWALNA W OSNOWIE POLIESTRAMEJ	GR.(cm)	0-15,0
	1 x PAPA PODKLADOWA TERMOZGRZEWALNA	GR.(cm)	24,0
	STYROPIAN EPS100-038	GR.(cm)	18,0
	PAROIZOLACJA	GR.(cm)	0-15,0
	KERAMZYTOBETON UŁOŻONY ZE SPADKIEM 3%	GR.(cm)	24,0
	SIROP TERIVA 4,0/1	GR.(cm)	1,0