PODCIĄG L=3,82m
POZ. 3.1

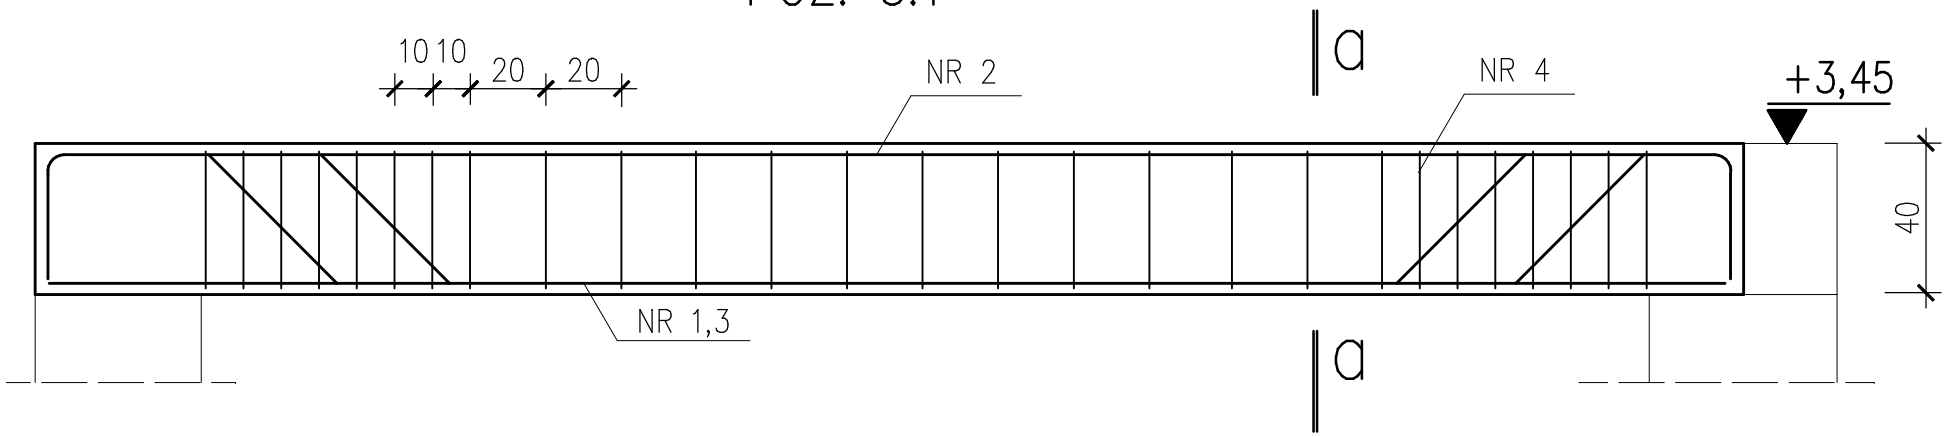

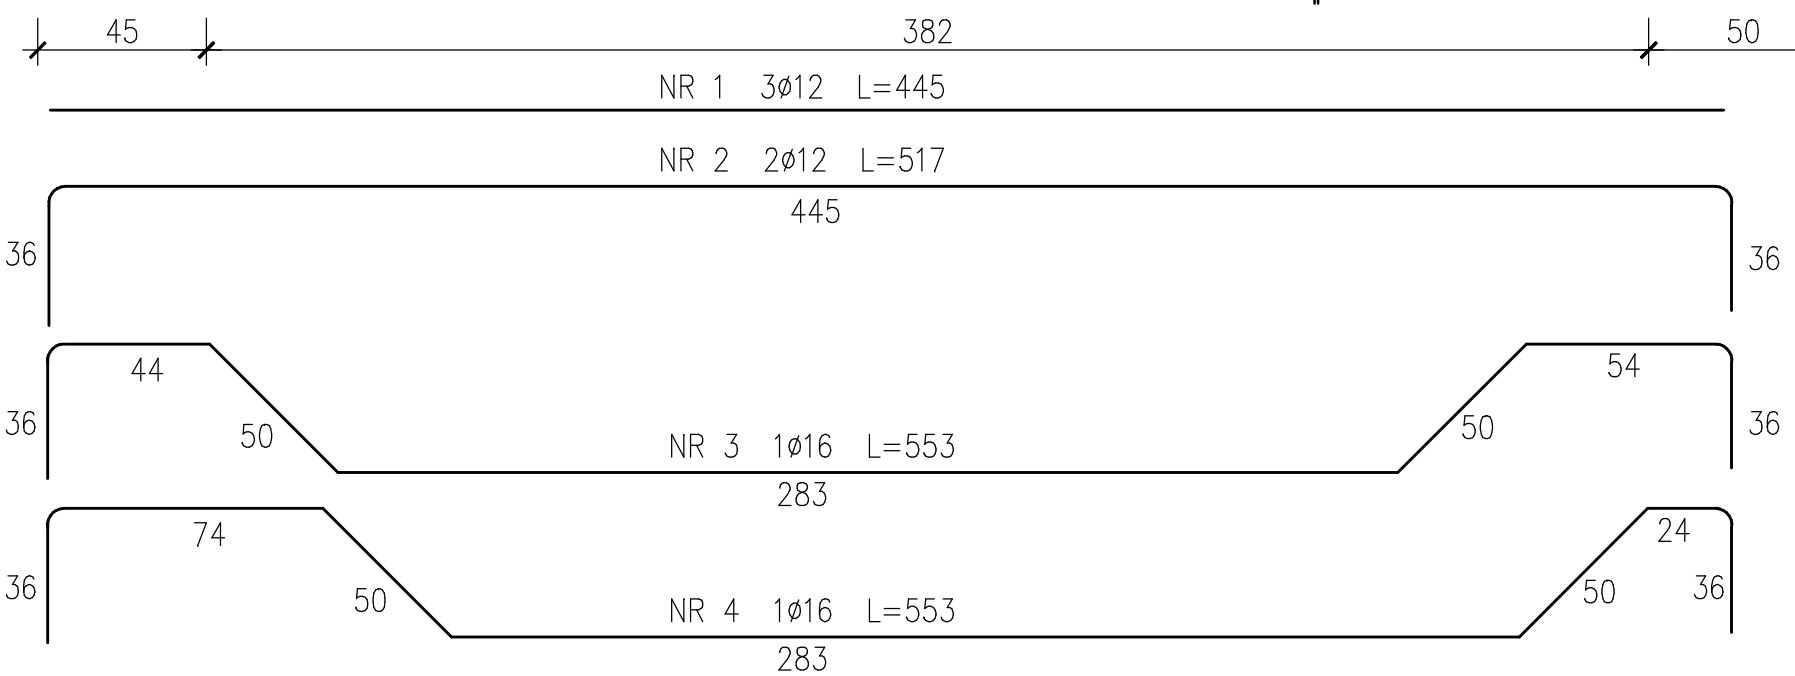

a–a

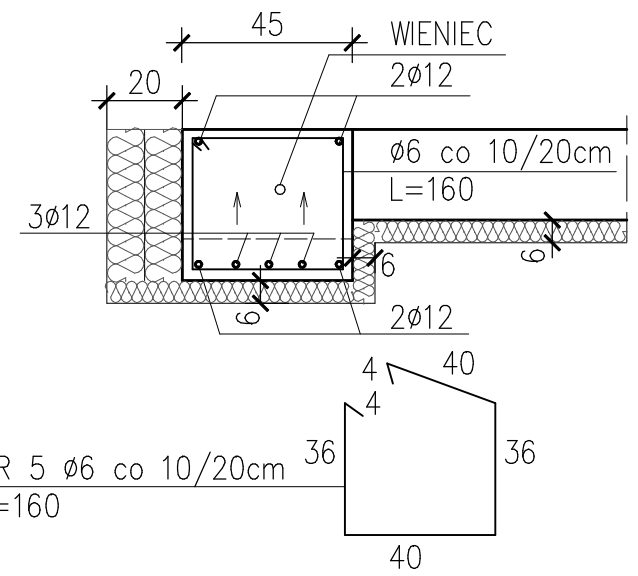

BETON B–20

STAL A–III 34GS

PODCIĄG L=1,59m
POZ. 3.2

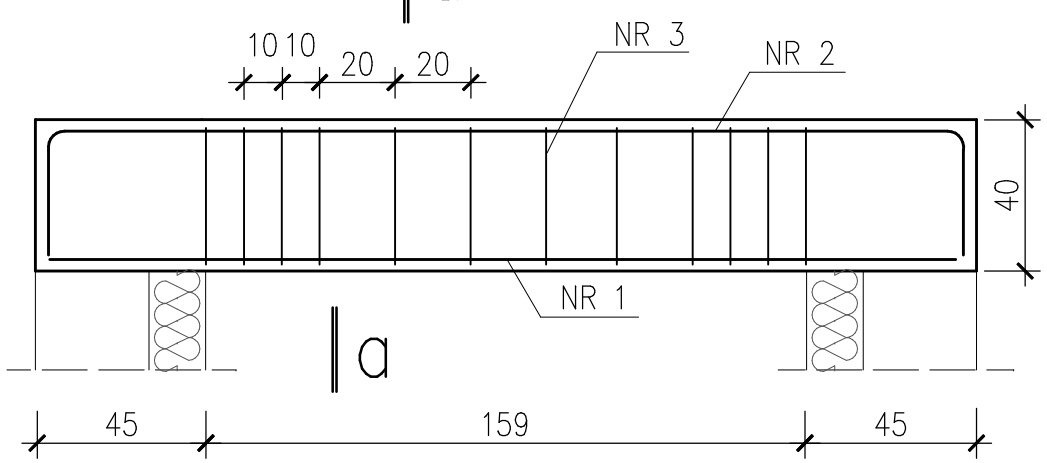

a–a

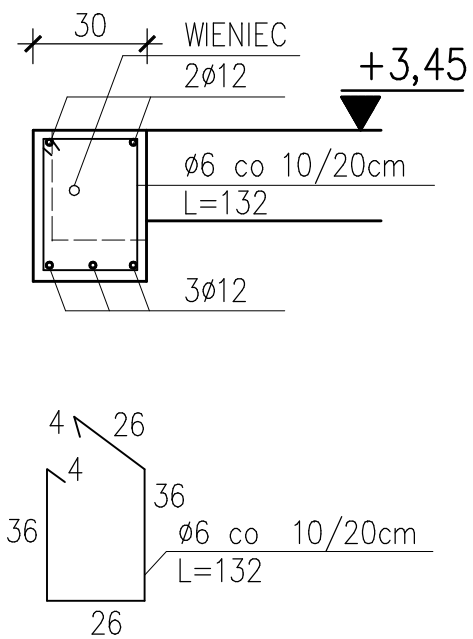

PODCIĄG L=1,50m
POZ. 3.3

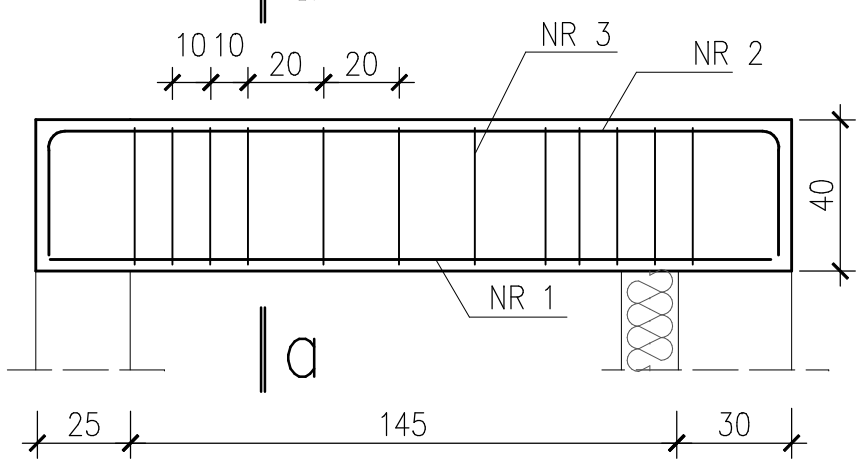

INWESTPROJEKT 62-800 KALISZ, AL.WOLNOŚCI 17	SKALA 1:20 · GRUDZIEŃ 2016 · RYS. K-5
AUTOR PROJEKTU: mgr.inż.arch. Wojciech Gubała, Upr. UAN.7342-71/91 w spec. architektonicznej	SPRAWDZIŁ: mgr.inż. Marek Magnuszewski, Upr. UAN.7342-39/92 w specjalności konstrukcyjno-budowalnej	OPRACOWAŁA: mgr.inż. Joanna Dziadek
PROJEKT ARCHITEKTONICZNO-BUDOWLANY	ELEMENTY KONSTRUKCYJNE POZ. 3.1, 3.2, 3.3	TYTUŁ
NAZWA OBIEKTU: BUDOWLANA	ROZBUDOWA I PRZEBUDOWA BUDYNKU "DOMU LUDOWEGO"	
ADRES OBIEKTU: PSARY, GMINA SIEROSZEWICE, DZIAŁKA NR 263/2		
STADIUM	BRANŻA: K O N S T R U K C J A	TEMAT