



PRZEKRÓJ NORMALNY
SKALA 1:50

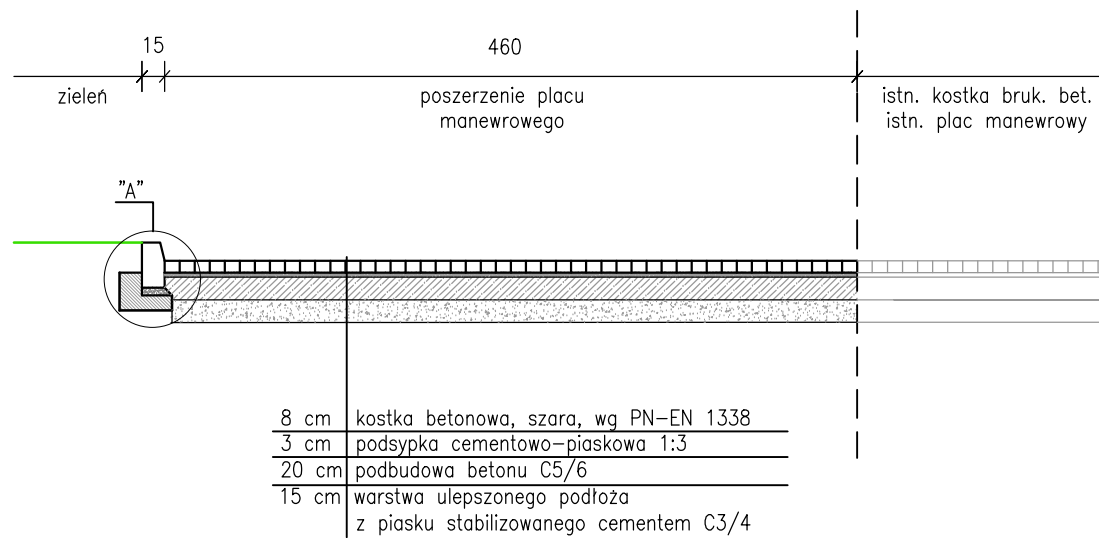

SZCZEGÓŁY DROGOWE
SKALA 1:20

SZCZEGÓŁ "A"

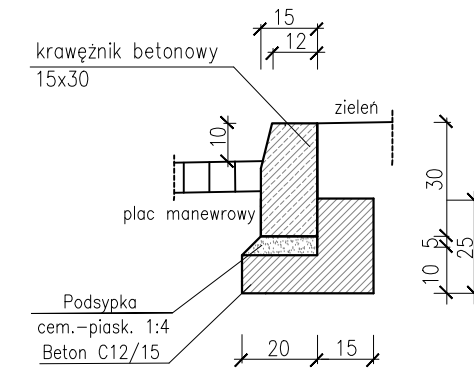

RYS. NR 2 - SZCZEGÓŁY DROGOWE
oczyszczalnia ścieków Rososzycza
SKALA 1:50, 1:20