


RZUT II PIĘTRA 1:100

PROJEKT

- Sz 2**
- Tynk cem.-warp. wewnętrzny istniejący
 - Ściana murowana istniejąca
 - Słupopian gipsowy gr. 15cm.
 - Tynk ST0

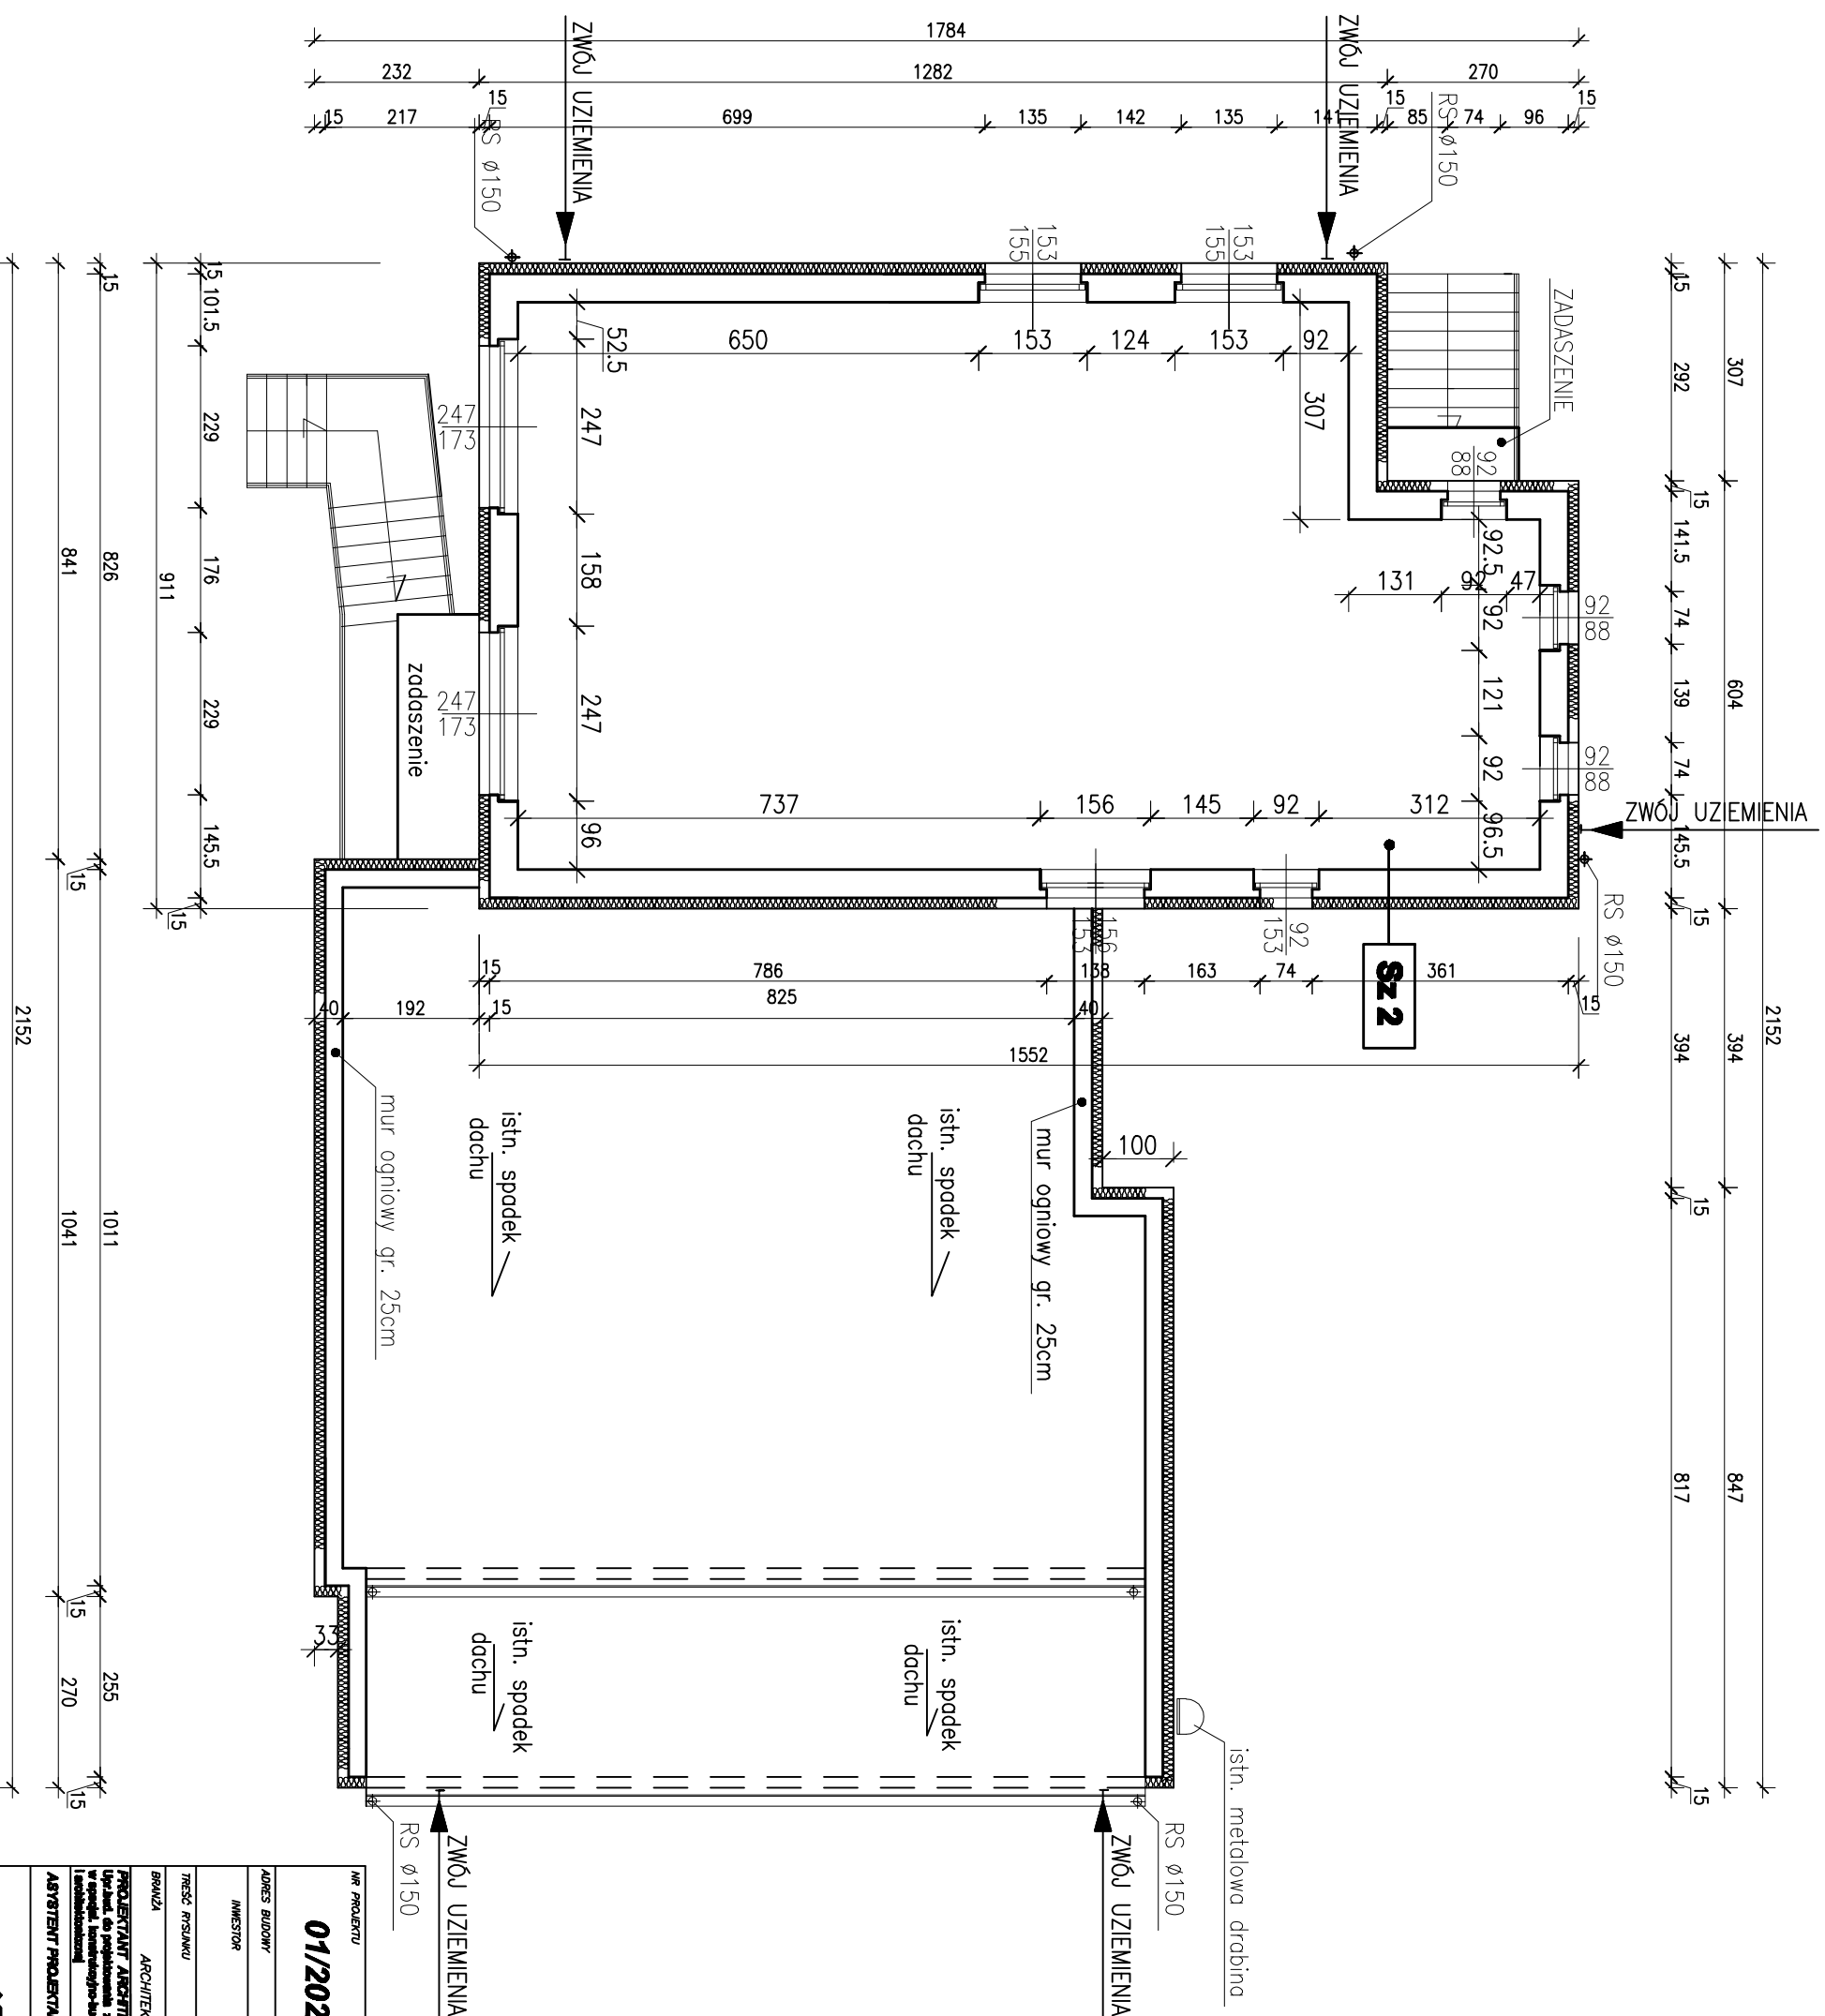

NR PROJEKTU 01/2022		OBJEKT TERMO-MODERNIZACJA BUDYNKU URZĘDU GMINY WRAZ Z MONTAŻEM PANEI FOTOWOLTAYCZNYCH I WYMIANĄ OŚMIETLENIA	
ADRES BUDOWY INWESTOR	03-408 Skroczynsko ul. Ostrowska 68	03-408 Skroczynsko ul. Ostrowska 68	
TYTUŁ PRACOWNIKA ARCHITEKTURA	RZUT II PIĘTRA	SKALA	1:100
PROJEKTANT ARCHITEKTURY Upisany, do projektowania z ograniczonymi w specjalizacji: architektura wnętrz i budowlana		STADIUM PROJEKT BUDOWLANY	DATA STYCZEŃ 2022r.
ASYSTENT PROJEKTANTA		mgr inż. Sylwia Kurzwaj	PODPIS

"B U D E X"
ZAKŁAD USŁUG PROJEKTOWYCH
JANUSZ MICHAŁSKI
63-400 OSTROWA WIELKOPOLSKA
ul. CZAJNIECZESKO 63, Tel./k: (0) 79 71 00
adres e-mail: budex@wp.pl @ 0912

PRACOWNIA AUTORYZOWANA ZAKRESEM DZIAŁALNOŚCI: ARCHITECTURA