RZUT DACHU 1:100
PROJEKT

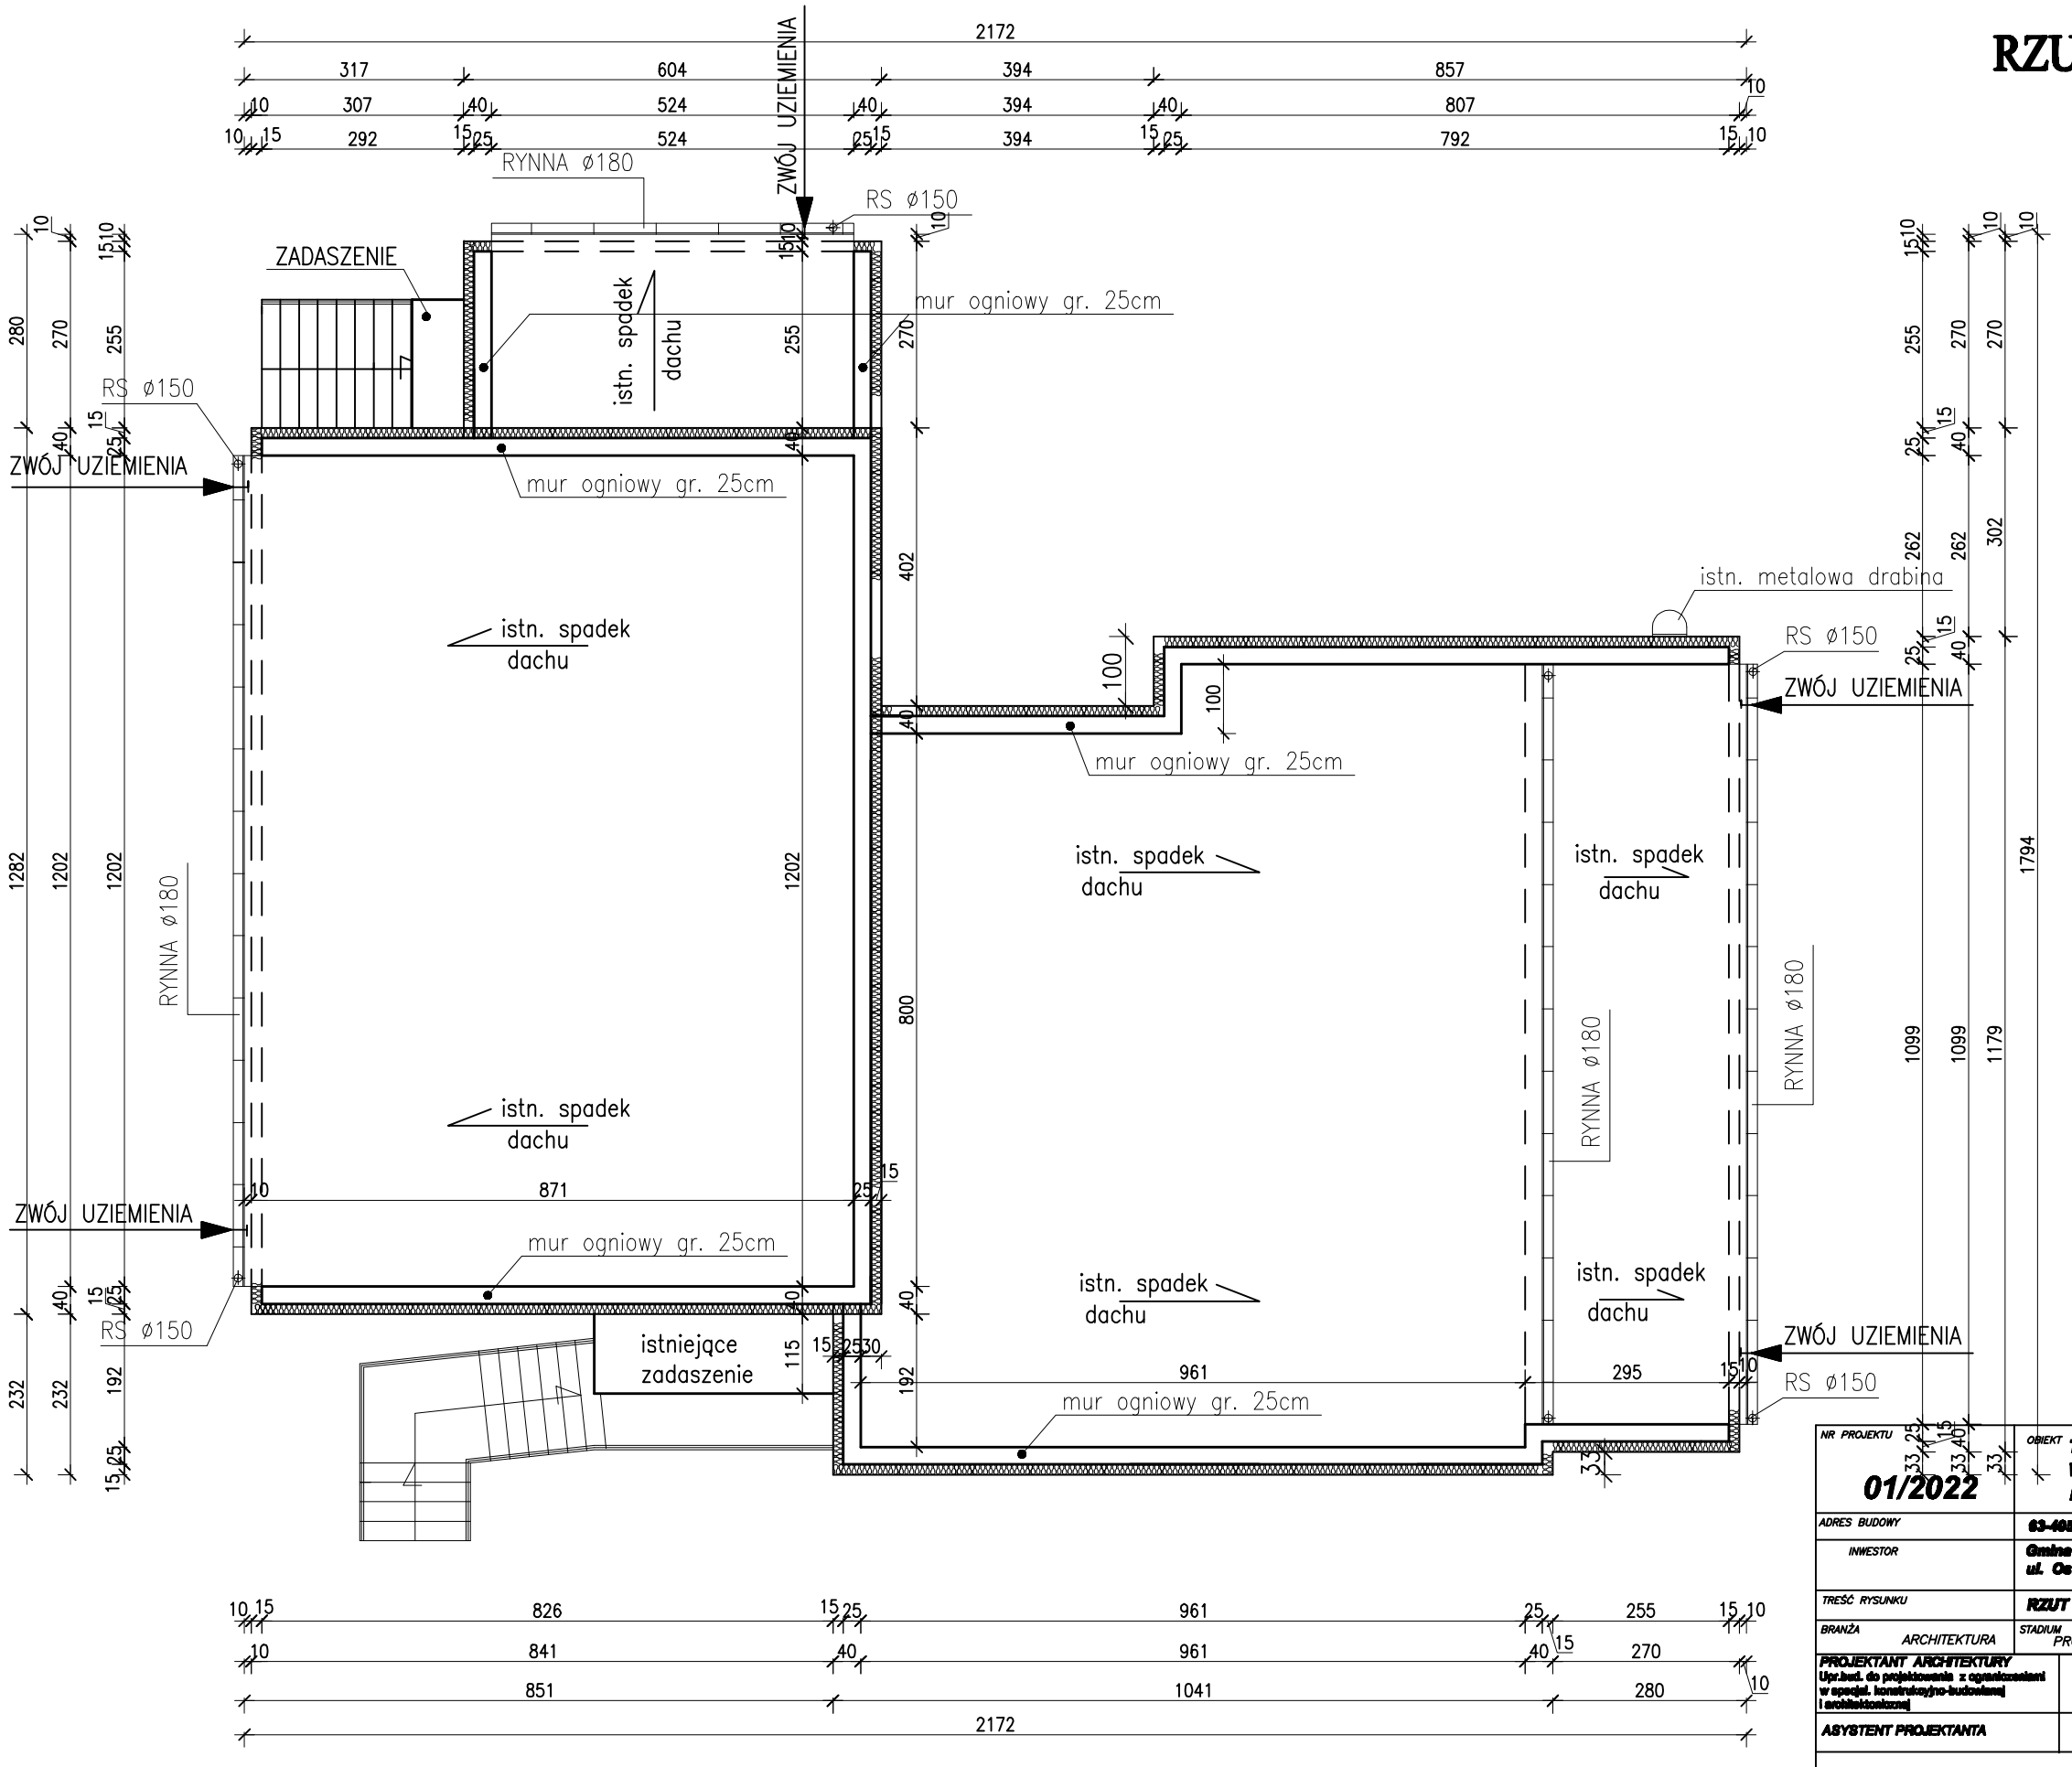

NR PROJEKTU **01/2022**	OBIEKT **TERMOMODERNIZACJA BUDYNKU URZĘDU GMINY WRAZ Z MONTAŻEM PANELI FOTOWOLTAICZNYCH I WYMIANĄ OŚWIETLENIA**		
ADRES BUDOWY	**63-465 Sieroszewice ul. Ostrowska 65**		
INWESTOR	**Gmina Sieroszewice ul. Ostrowska 65 , 63-465 Sieroszewice**		
TREŚĆ RYSUNKU	**RZUT DACHU**		NR RYS. **A5**
BRANŻA ARCHITEKTURA	STADIUM PROJEKT BUDOWLANY	SKALA **1:100**	DATA STYCZEŃ 2022r.
PROJEKTANT ARCHITEKTURY Upr.bud. do projektowania z ograniczeniami w specjal. konstrukcyjno-budowlanej i architektonicznej	Janusz MICHALSKI Nr upr. BN 10.9/63/79		PODPIS
ASYSTENT PROJEKTANTA	mgr inż. Sylwia Kurzawa		PODPIS

"B U D E X"
ZAKŁAD USŁUG PROJEKTOWYCH
JANUSZ MICHALSKI
63-400 OSTRÓW WIELKOPOLSKI
ul. CZARNIECKIEGO 63 Tel/fax: (62) 736 71 09
adres email: budex.ostrow @ op.pl

PRAWA AUTORSKIE ZASTRZEŻONE USTAWĄ Z DN. 4 LUTY 1994r.