


# RZUT PIWNIC 1:100

## PROJEKT

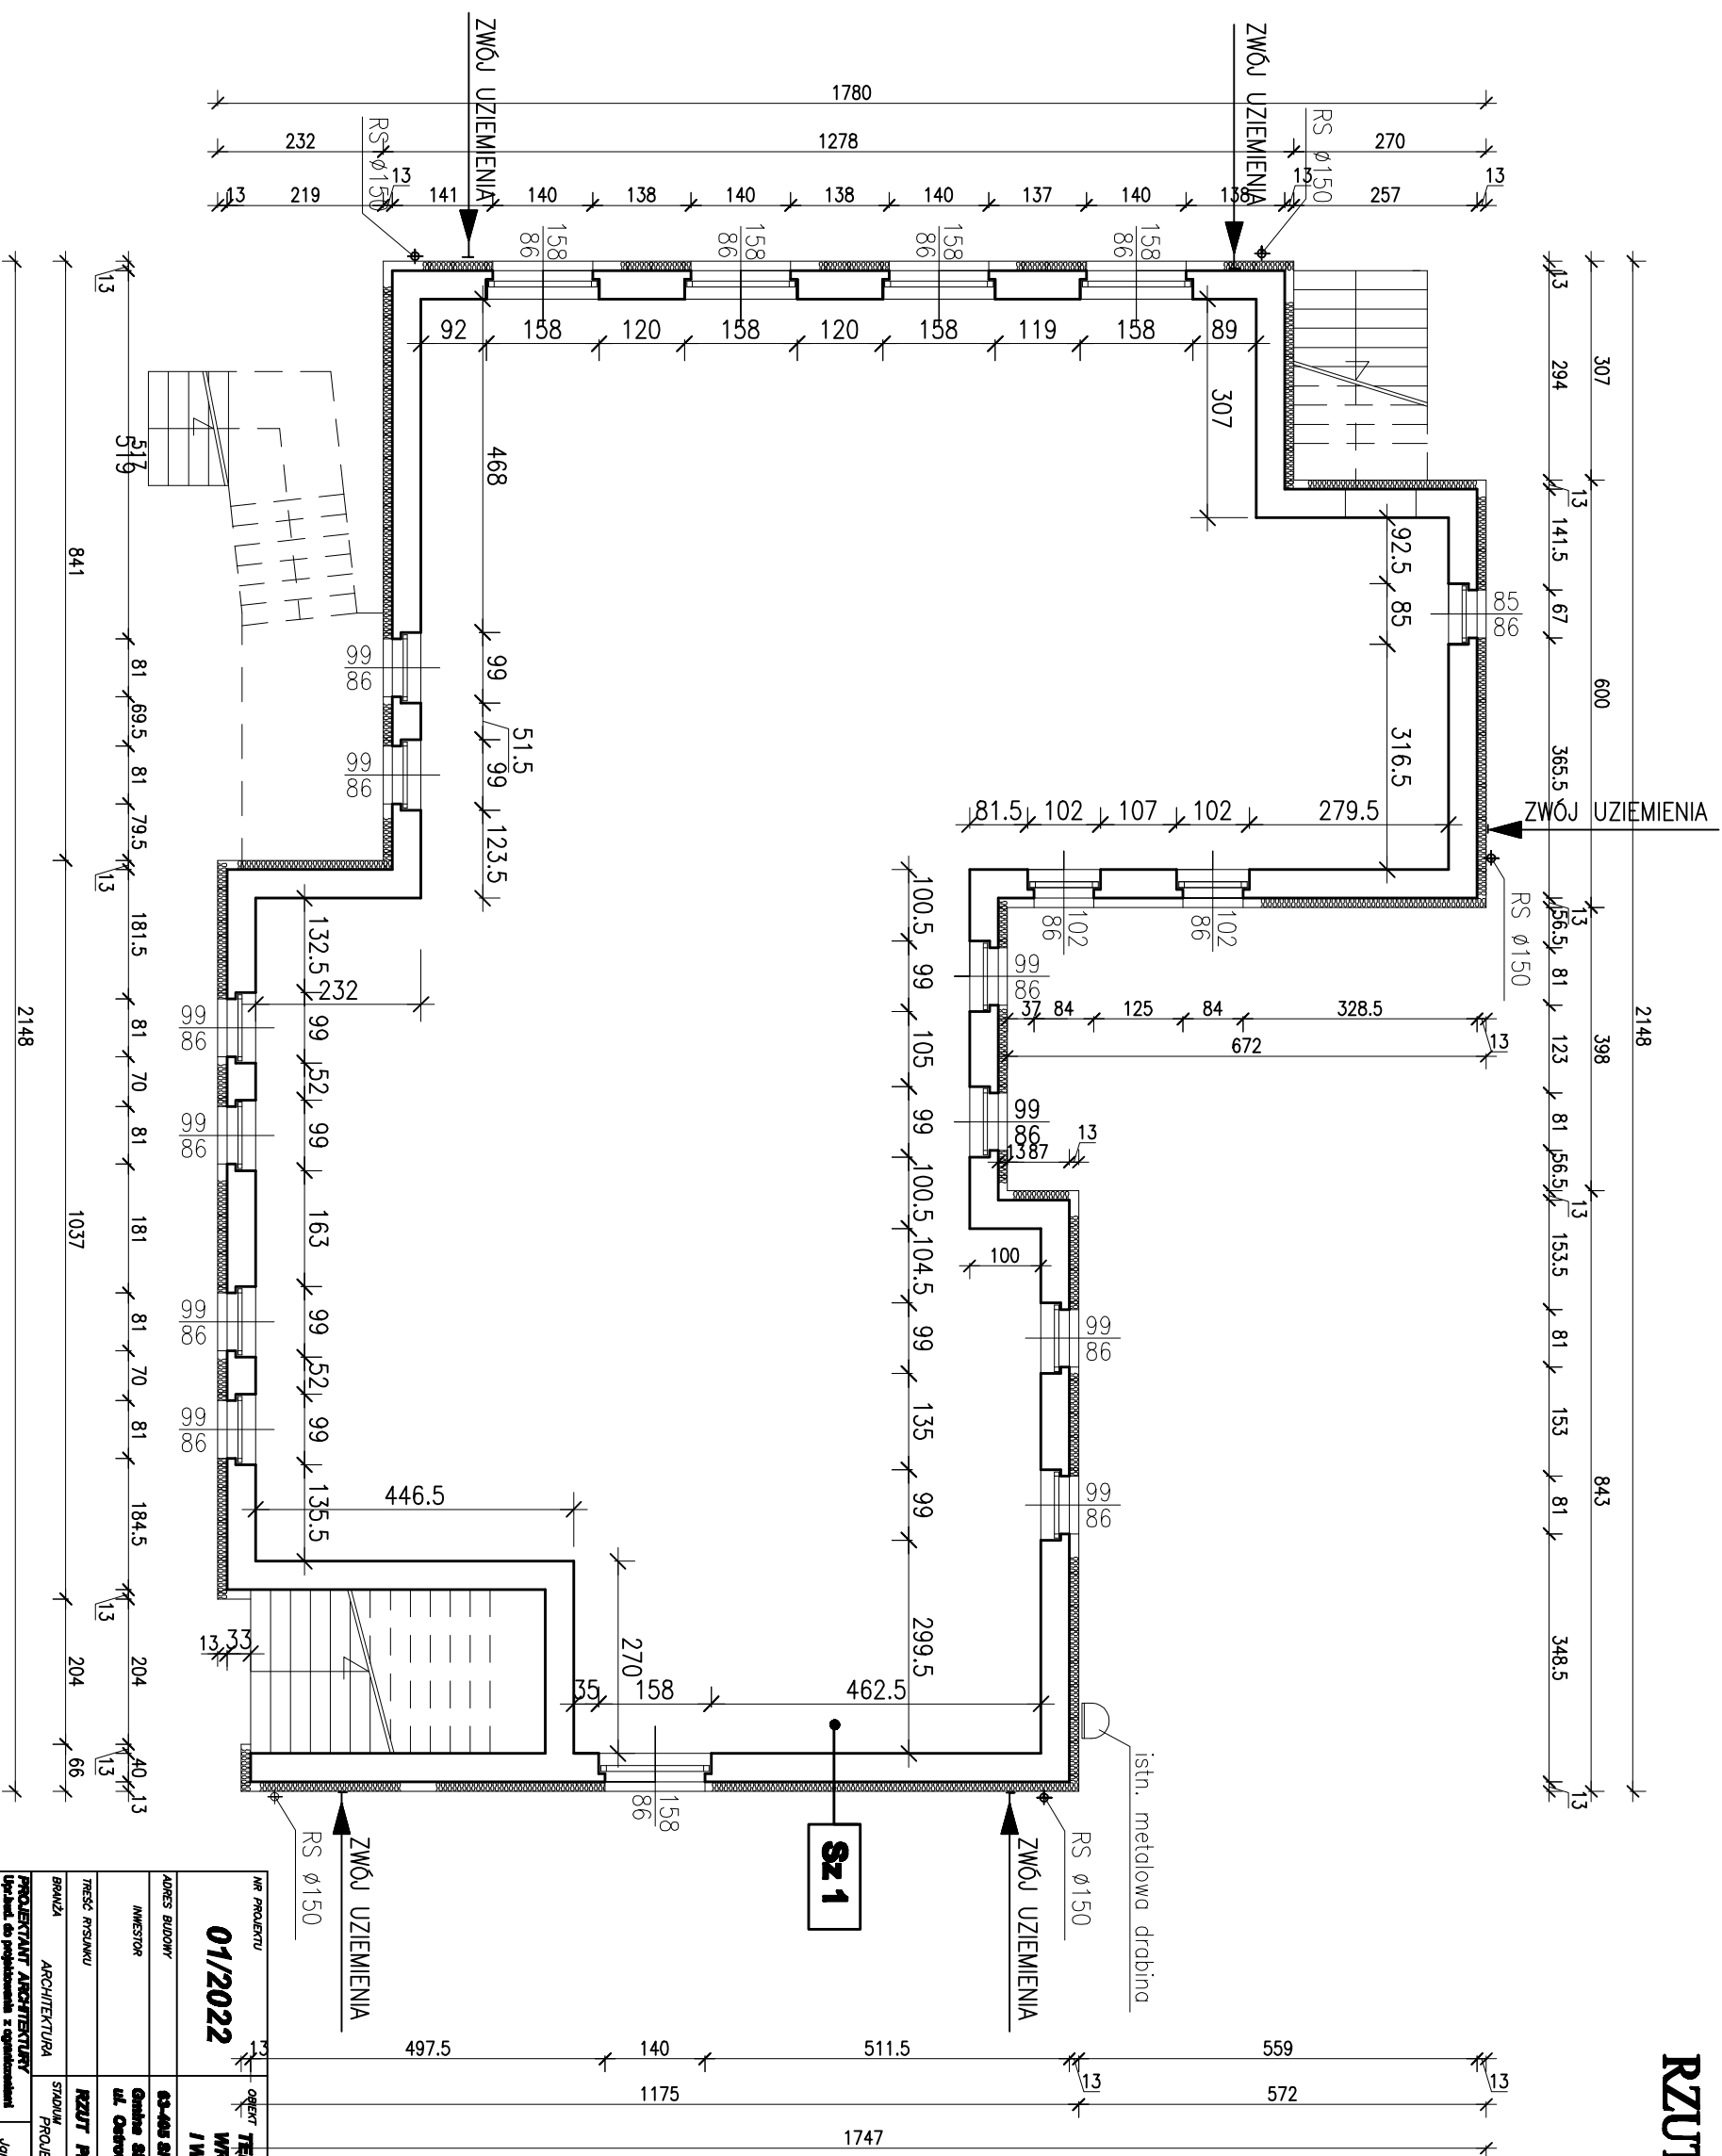

- Sz 1**
- Tynk cem.-wap. wewnętrzny istniejący
  - Ściana murowana istniejąca
  - Styropian grafitowy gr. 13cm
  - Mozaika CEKOL M40 G

NR PROJEKTU <b>01/2022</b>		OBJEKT <b>TERMO-MODERNIZACJA BUDYNKU URZĘDU GMINY WRAZ MONTAŻEM PANEI FOTOWOLTAYCZNYCH I WYMIANA OŚWIETLENIA</b>	
ADRES BUDOWY INWESTOR Tęsk 793/ANU		63-408 Sieroszowice ul. Ostrowska 68	
BRANŻA ARCHITEKTURA		PROJEKT BUDOWLANY	
PROJEKTANT ARCHITEKTURY Upisany, do połączenia z częściami w sprawie: Instalacji fotowoltaicznej i modernizacji		SKALA <b>1:100</b>	
ASYSTENT PROJEKTANTA		NR PIS <b>A1</b>	
mgr inż. Sylwia Kurzwaj		DATA STYCZEŃ 2022r.	
		PODS	



**"B U D E X"**  
ZAKŁAD USŁUG PROJEKTOWYCH  
JANUSZ MICHAŁSKI  
63-408 OSTROWA WIELKOPOLSKA  
ul. CZAJNIECZESKO 63, Tulek, 601 730 71 00  
adres email: budex@budex.pl

PRACOWNIA AUTORYZOWANA ZAŚWIADCZENIEM LANIWAJA 2204.41177Y 0004.