słup S-1 - 35x50cm szt. 7

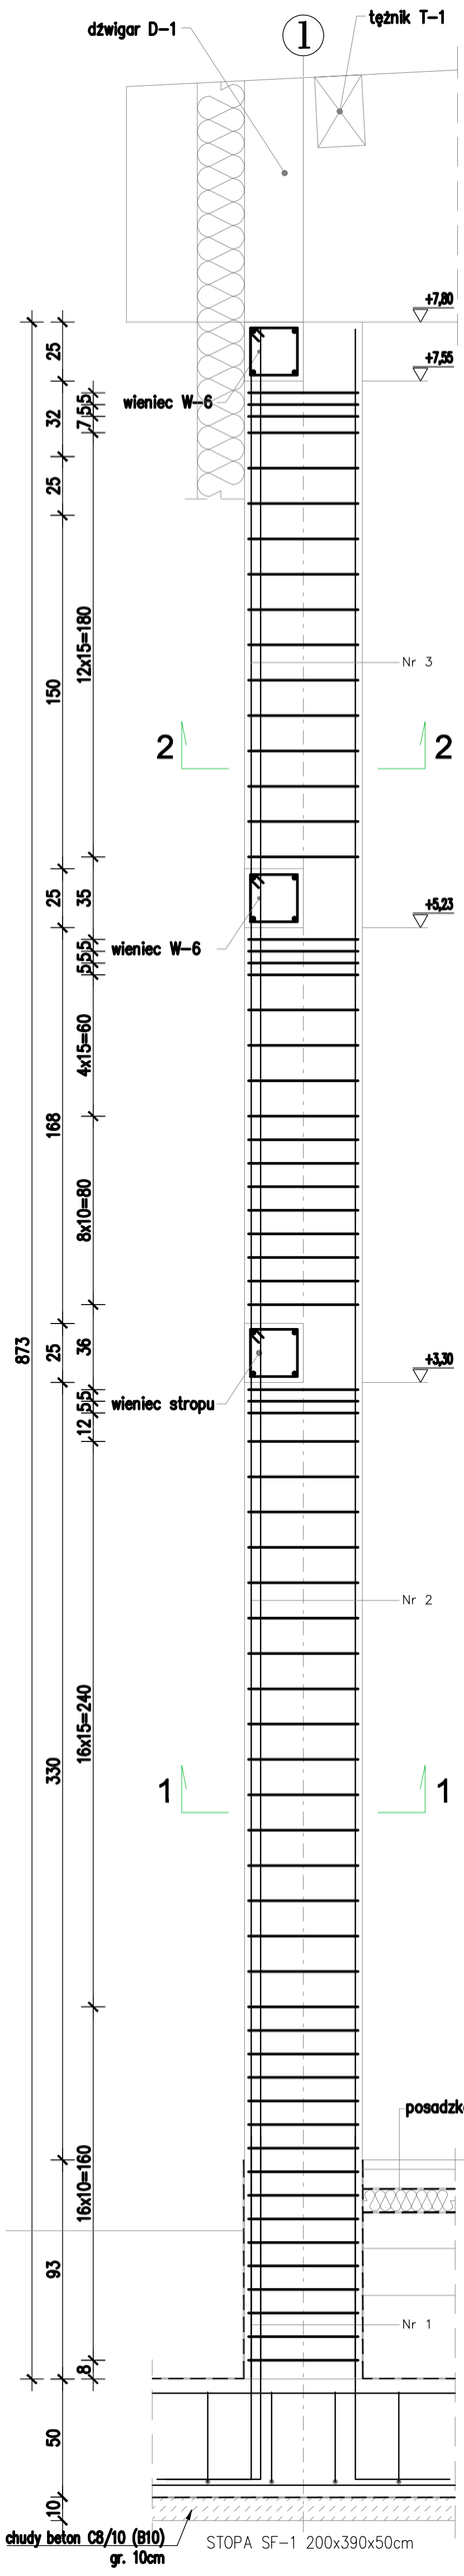

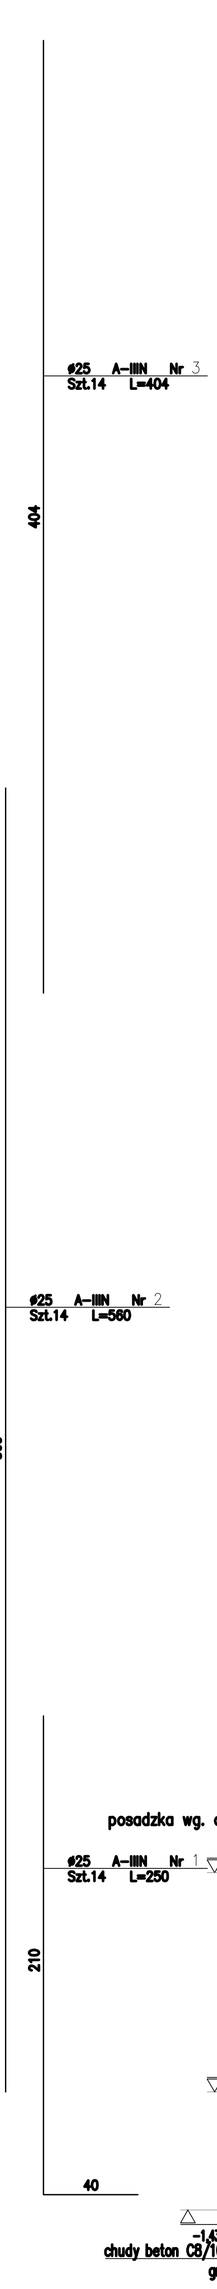

słup S-1 - 35x50cm szt. 7

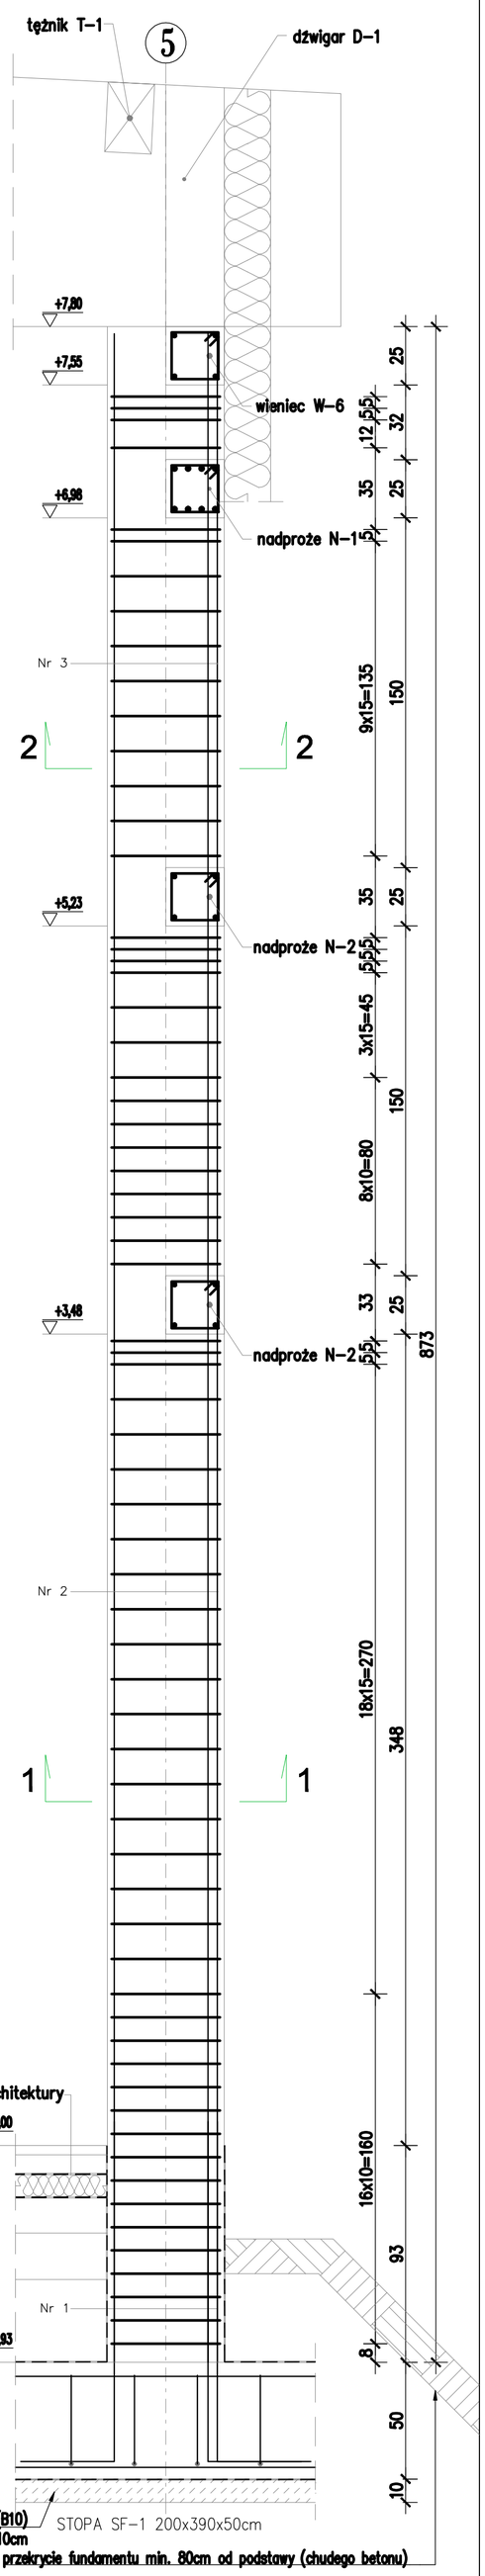

przekrój 1 - 1

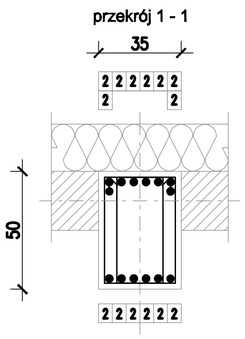

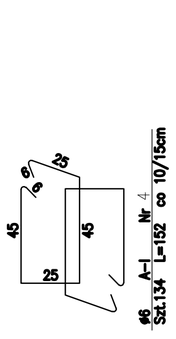

przekrój 2 - 2

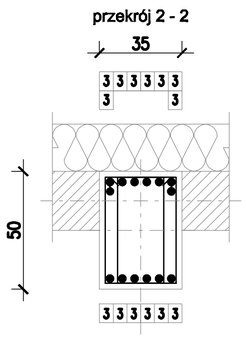

ZESTAWIENIE STALI

Poz.	Nr pręta	Rodzaj stali	Długość [cm]	Liczba sztuk	Długość łączna [m] A-I ϕ 6		Długość łączna [m] A-IIIN ϕ 25		Uwagi
słup S-1	1	ϕ 25 A-IIIN	250	14			35,00		
	2	ϕ 25 A-IIIN	560	14			78,40		
	3	ϕ 25 A-IIIN	404	14			56,56		
	4	ϕ 6 A-I	152	134	203,68				
Długość razem [m]					203,68		169,96		
Ciężar jednostkowy [kg/m]					0,222		3,85		
Ciężar [kg]					45,22		654,35		
Ciężar na 1 element [kg]					**699,56**				
Liczba elementów					**14**				
Ciężar ogółem [kg]					**9793,88**				

BETON C25/30 (B-30) - beton konstrukcyjny
BETON C8/10 (B-10) - beton podkładowy
STAL A-IIIN RB500W
STAL A-I St3S-b
otulina 5,0 cm - stopy i ławy fundamentowe
2,5 cm - belki, słupy, wieńce

UWAGI:
- mieszankę betonową należy zagęszczać mechanicznie, jeżeli beton podawany jest przy pomocy pompy, to należy go rozprowadzać równomiernie po powierzchni, nie dopuszczając do miejscowego gromadzenia;
- szczegółową uwagę należy zwrócić na dokładne wypełnienie mieszanką betonową wszelkich elementów konstrukcji (wieńce, nadproża, podciągi, słupy);
- wszystkie użyte materiały muszą posiadać niezbędne atesty dopuszczające do stosowania w budownictwie;
- wszelkie zmiany dotyczące konstrukcji budynku należy konsultować z projektantem branży Konstrukcyjnej.

NR PROJEKTU **06/2020**

OBIEKT **ROZBUDOWA BUDYNKU SZKOŁY O POMIESZCZENIA SALI GIMNASTYCZNEJ Z ZAPLECZEM**

ADRES BUDOWY **Rzeszotary ul. Kolbiska 69-405 Sławoszewo**

INWESTOR **Urząd Gminy 69-405 Sławoszewo, ul. Cieśniewska 69**

TREŚĆ RYSUNKU **SŁUP S-1**

SKALA **1:20**

NR RYS. **K-06**

BRANŻA konstrukcyjna

STADIUM PROJEKT WYKONAWCZY

DATA sierpień 2020

PROJEKTANT/KONSTRUKCJI Upr.bud. do projektowania i kierowania w specjal. konstrukcyjno-budowlanej — inż. Paweł Woźniak upr. nr 7131/186/P/2002

SPRAWDZAJĄCY KONSTRUKCJI Upr.bud. do projektowania i kierowania w specjal. konstrukcyjno-budowlanej — inż. Jan CZEBAŃSKI upr. nr .....

PODPIS

ZAKŁAD USŁUG PROJEKTOWYCH "BUDPLEX" JANUSZ BUDNIAK
ul. CZARNOWIEJSKA 69, 69-405 GRYFINO, WOJ. LUBUSKIE
tel. 95 730 11 69, kom. 606 27 71 69

PRAWA AUTORSKIE ZASTRZEGAMY. UST.O PR. A. I AUTT. 1994r.