


RZUT PIETRA

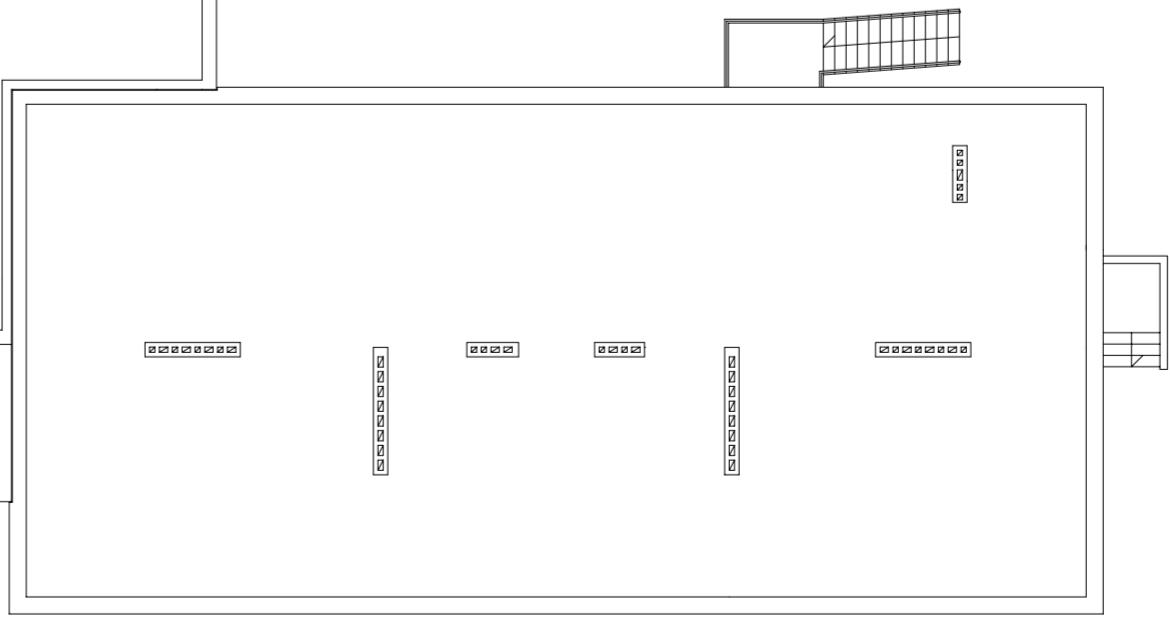

PROJEKT BUDOWLANY		NR RYS. 3
NAZWA OBIEKTU: TERMOMODERNIZACJA ZESPOŁU SZKÓŁ W SIEROSZEWICACH		
ADRES OBIEKTU: SIEROSZEWICE, UL. SZKOLNA 9 DZ. NR 907 OBREB - 0011, JED. EWID. - 301707_2		
BRANŻA: BUDOWLANA		
TREŚĆ: RZUT PIETRA		
PROJEKTANT	mgn inż. arch. DARIUSZ PARZEŃSKI UPR. PROJEKTANT W SPECJALNOŚCI ARCHITEKTONICZNEJ BEZ OGRANICZEŃ nr 192/00/D/W	
ASYSTENT	mgn inż. arch. FILIP KASPRZAK	
SKALA 1:200		CZERWIEC 2016 r.