

ŚCIAINA DOCIEPLONA
STYROPIAN FREZOWANY
GR. 15 cm
KOLOR TYNKU
RAL 9010




ELEWACJA TYLNA

ŚCIAINA DOCIEPLONA
STYROPIAN FREZOWANY
GR. 15 cm
TYNK ŻYWICZNY
ODCIEŃ ZBLIŻONY DO RAL 823

ŚCIAINA DOCIEPLONA
STYROPIAN FREZOWANY
GR. 15 cm
KOLOR TYNKU
RAL 7035

ŚCIAINA DOCIEPLONA
STYROPIAN FREZOWANY
GR. 15 cm
KOLOR TYNKU
RAL 9010

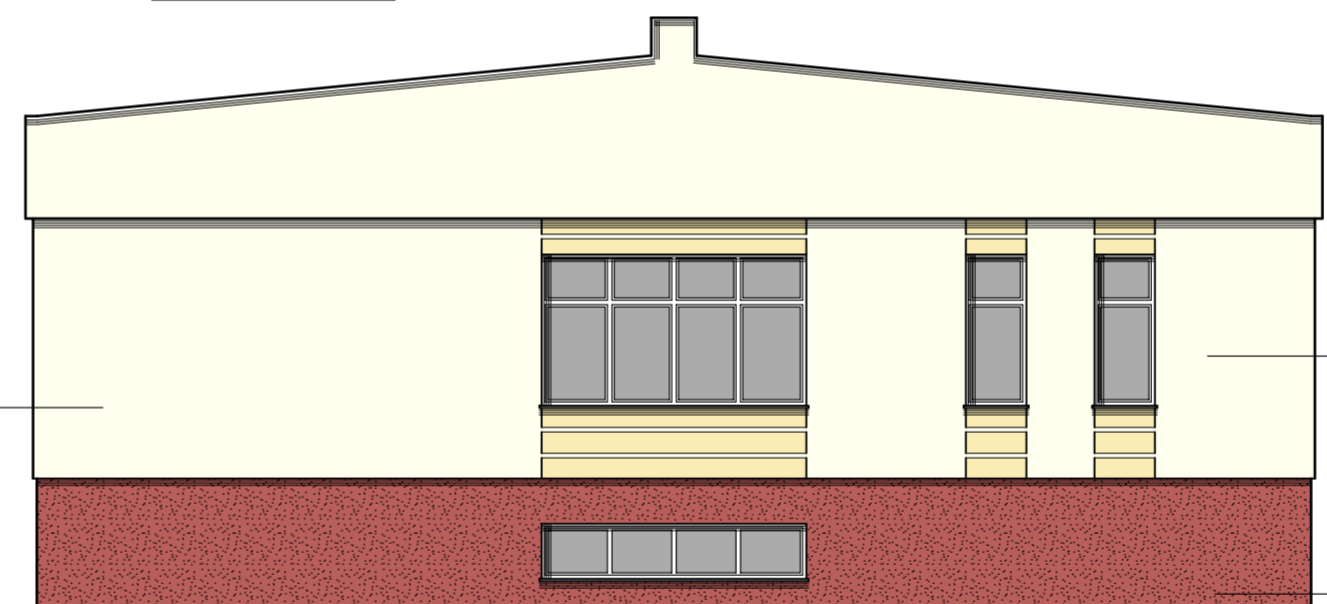

ELEWACJA BOCZNA

ŚCIAINA DOCIEPLONA
STYROPIAN FREZOWANY
GR. 15 cm
KOLOR TYNKU
RAL 9010

ŚCIAINA DOCIEPLONA
STYROPIAN FREZOWANY
GR. 15 cm
TYNK ŻYWICZNY
ODCIEŃ ZBLIŻONY DO RAL 823

ŚCIAINA DOCIEPLONA
STYROPIAN FREZOWANY
GR. 15 cm
KOLOR TYNKU
RAL 1014

ŚCIAINA DOCIEPLONA
STYROPIAN FREZOWANY
GR. 15 cm
KOLOR TYNKU
RAL 9010



ELEWACJA FRONTOWA

ŚCIAINA DOCIEPLONA
STYROPIAN FREZOWANY
GR. 15 cm
KOLOR TYNKU
RAL 7035

ŚCIAINA DOCIEPLONA
STYROPIAN FREZOWANY
GR. 15 cm
TYNK ŻYWICZNY
ODCIEŃ ZBLIŻONY DO RAL 823

PROJEKT BUDOWLANY		NR RYS. 2
NAZWA OBIEKTU: TERMOMODERNIZACJA ZESPOŁU SZKÓŁ W WIEŁOWSI		
ADRES OBIEKTU: SWIELOWIEŚ, UL. GRABOWSKA 2; DZ. NR 337/4 OBREB - 0014, JED. EWID. - 301707_2		
BRANŻA: BUDOWLANA		
TREŚĆ: ELEWACJE		
PROJEKTANT	mgr inż. arch. DARIUSZ PARZEŃSKI UPR. PROJEKTANT W SPECJALNOŚCI ARCHITECTONICZNEJ BEZ OGRANICZEŃ nr 192/00/DUK	
ASYSTENT	mgr inż. arch. FILIP KASPRZAK	
SKALA 1:100		CZERWIEC 2016 r.