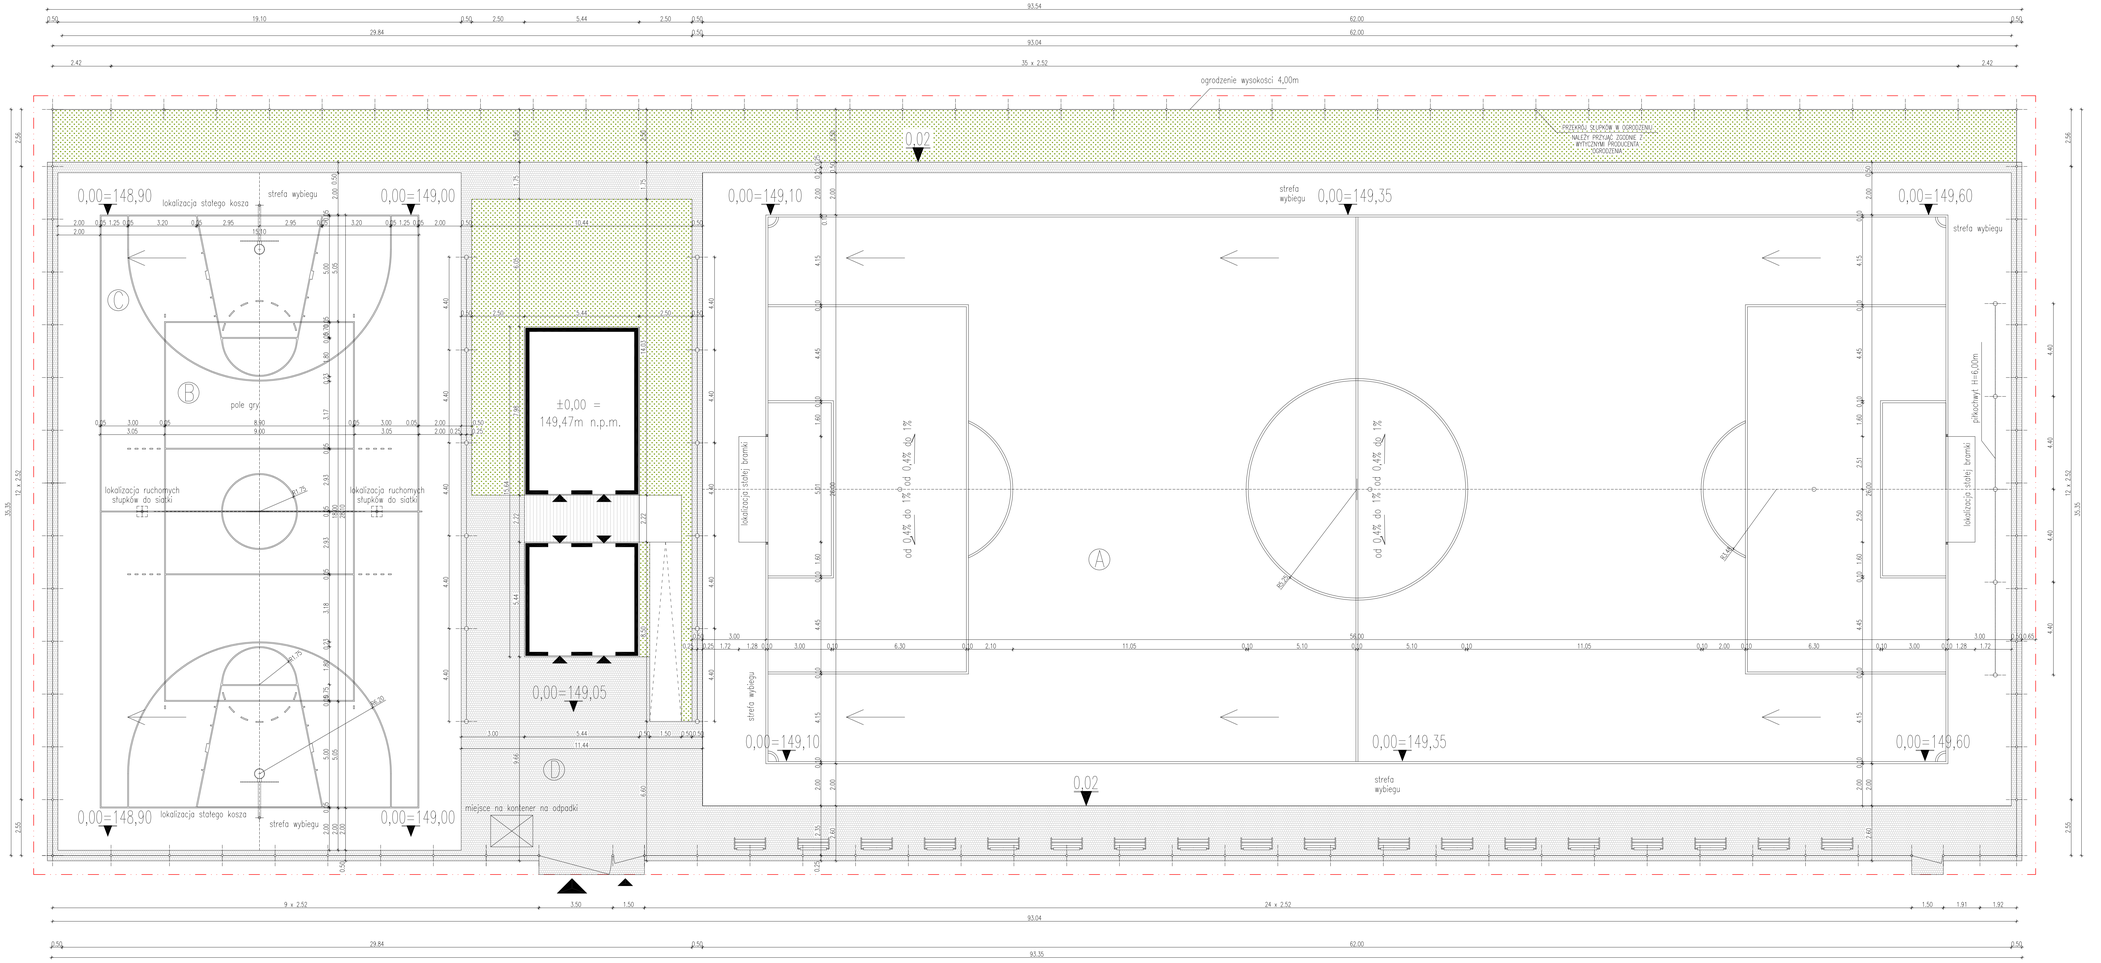

LEGENDA

A – BOISKO DO PIŁKI NOŻNEJ
B – BOISKO DO SIATKÓWKI
C – BOISKO DO KOSZYKÓWKI
D – TEREN ZAPLECZA

KOSTKA BETONOWA

GRANICA OPRACOWANIA

ZADANIE	KOMPLEKS BOISK SPORTOWYCH WRAZ Z ZAPLECZEM "MOJE BOISKO-ORLIK 2012"	JEDNOSTKA PROJEKTOWA	INWESTPROJEKT 62-800 KALISZ, AL.WOLNOŚCI 17		
ADRES	SIEROSZEWICE, UL. SPORTOWA				
FAZA	ADAPTACJA	AUTOR ADAPTACJI	techn. Jan Dziadek Upr. Nr GT-40/76/PII	DATA	STYCZEŃ 2010
		AUTOR ADAPTACJI	inż. Wojciech Kinastowski Upr. Nr BN/10.9/5/79	NR RYS.	RYS.ZT-2

zadanie:
ORLIK 2012
ZESPÓŁ BOISK SPORTOWYCH

inwestor: WYKONANO NA ZAMÓWIENIE MINISTERSTWA SPORTU

generalny projektant/wykonawca projektu:
Kulczyński Architekt
UL. ZGODA 4 m. 2, 00-018 WARSZAWA
tel./fax 827 29 18 tel. 828 22 00

autorzy:
projektant generalny: arch. Bogdan Kulczyński SIo/26/92, MA/0252/WAW/97
projektanci: arch. Marek Michałowski MA/012/03, MA-1480

temat rysunku:
PROJEKT ZAGOSPODAROWANIA TERENU
BOISKA SPORTOWE

opracował: arch. Barbara Kolbabska
branża: ARCHITEKTURA
sprawdził: Maksymilian Ziółkowski SW-11/2004, MA-1859
faza: PROJEKT ARCHITEKTONICZNO-BUDOWLANY

nr projektu:	indeks fazy:	obiekt:	nr rysunku:	rewizja:	data wyd.:	arkusz:	skala:
08.01	AB	00	AR-02-01	PZ	09.02	1/1	1:100